


Gehört zur Baugenehmigung
 Nr. 148/14 vom heutigen Tag
 Soest, den 29. 7. 91

Der Oberkreisdirektor
 des Kreises Soest
 - Untere Bauaufsichtsbehörde -

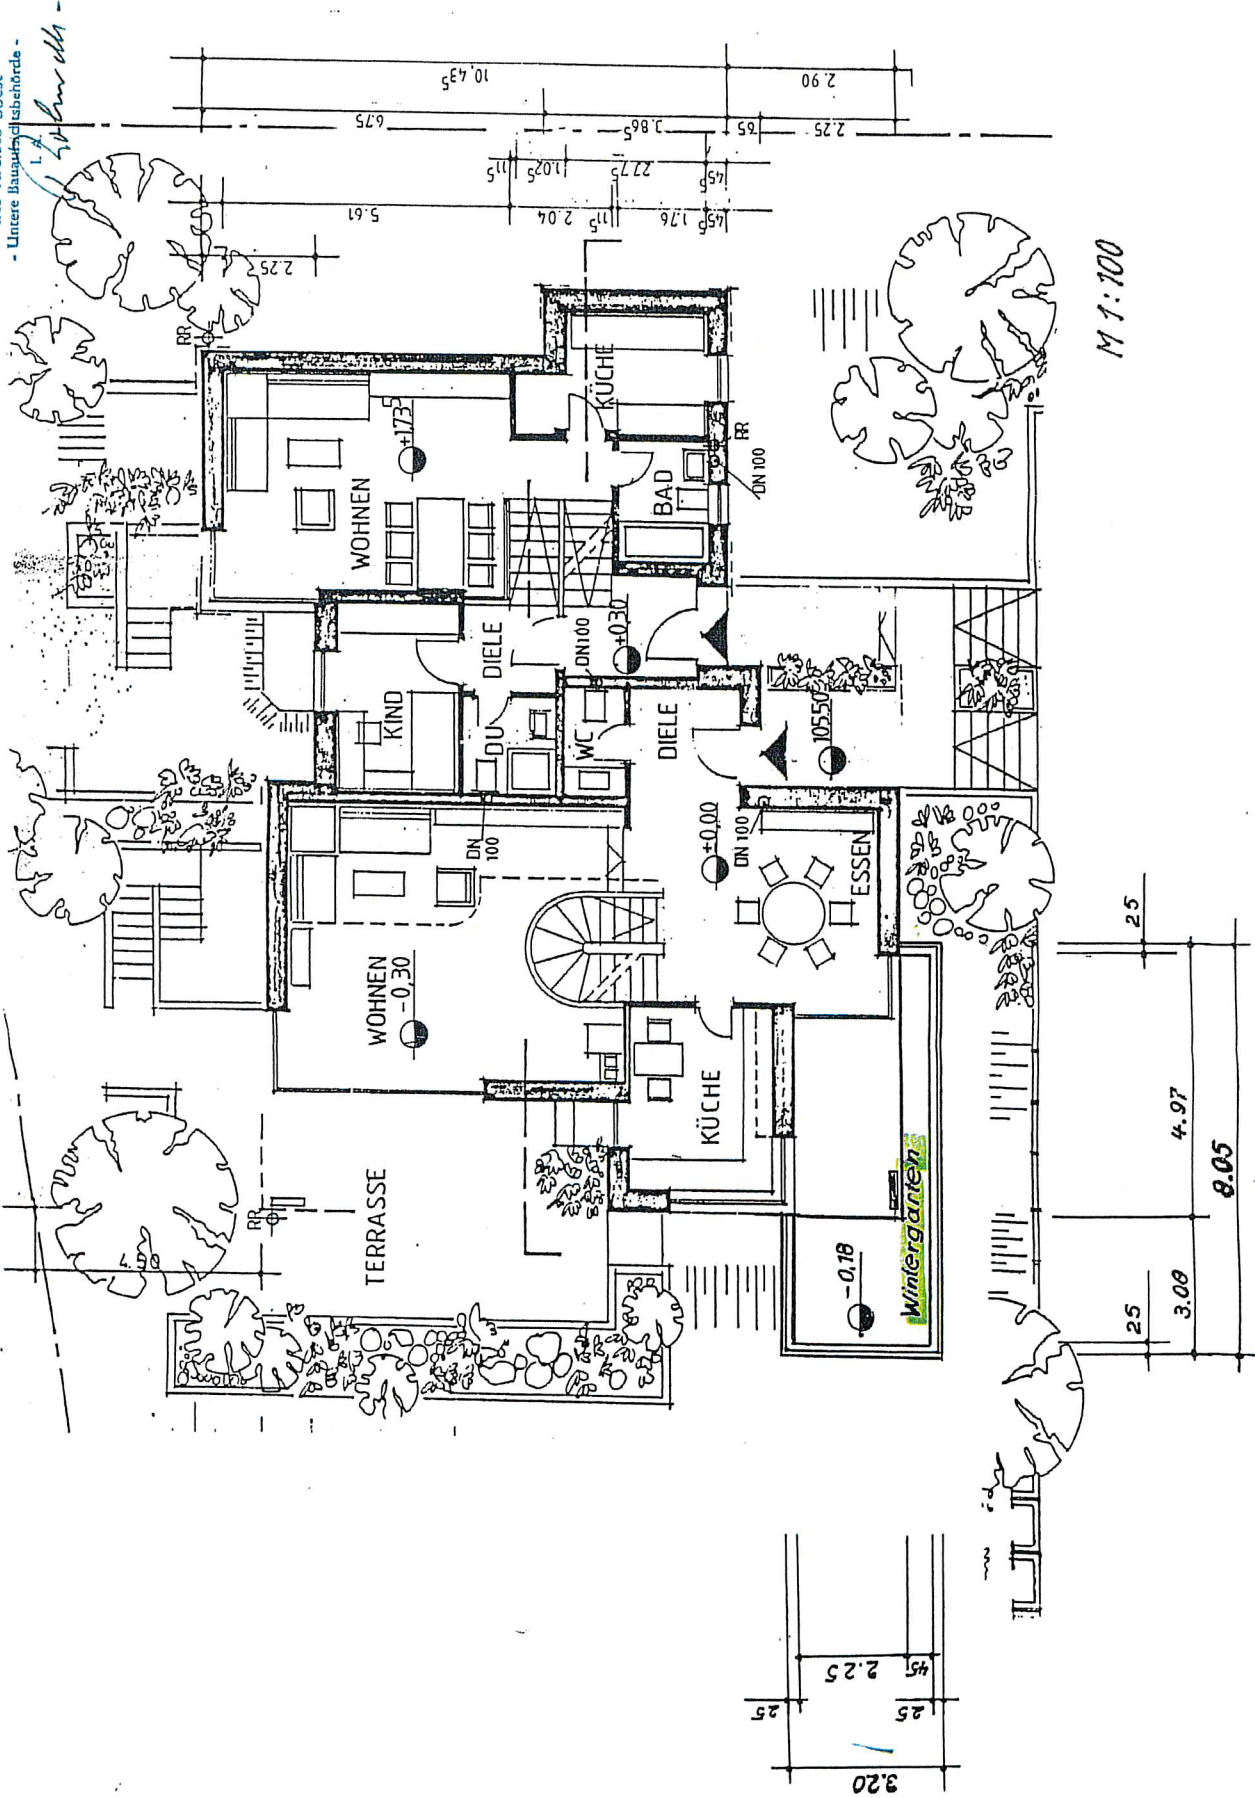

M 1:100

DER BAUHERR:

Grüßig nur für Ent

DER PLANVERF

DIE BAUAUFSICHTSBEHÖRDE.

Gehört zur Baugenehmigung
Nr. 157/86 vom heutigen Tag
Soest den 23. Mai 1986

Der Oberkreisdirektor
des Kreises Soest
- Untere Bauaufsichtsbehörde -



BAUTEIL:

OBERGESCHOSS
ENTWÄSSERUNG

BLATT NR:



4

GEÄND:


GEZ: MÄRZ 84


GEÄND:


GEÄND:

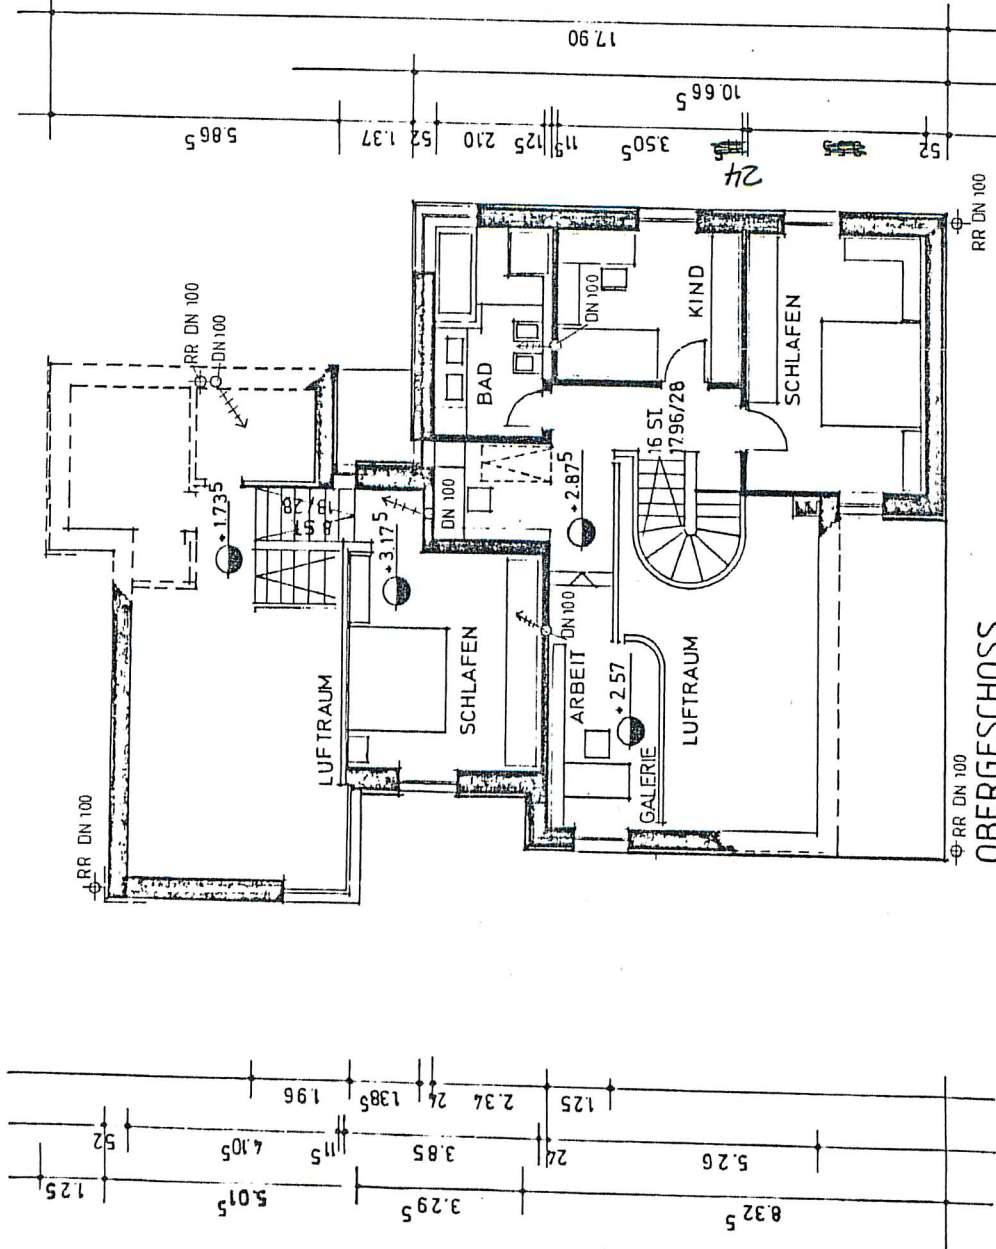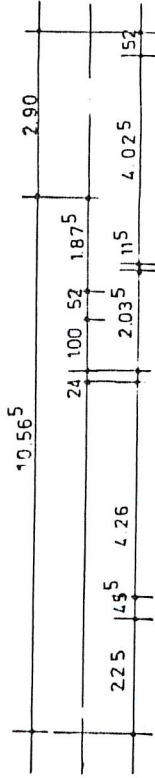

OBERGESCHOSS

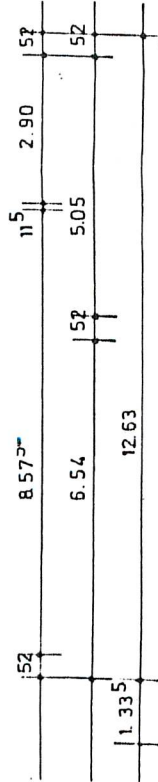

DER BAUHERR: Gültig nur für Entwässerung	
DER PLANVERFASSER:	
DIE BAUAUFSICHTSBEHÖRDE: Gehört zur Baugenehmigung Nr. <u>152/84</u> vom heutigen Tag Soest, den <u>23. Mai 1984</u>	
Der Oberkreisdirektor des Kreises Soest - Untere Bauaufsichtsbehörde - 	
PLANUNGSBÜRO:	
BAUWERK:	
BAUHERR:	
BAUTEIL: KELLERGESSCHOSS ENTWÄSSERUNG	
BLATT NR.: 2	GEZ.: MÄRZ 84
GEÄND.: GEÄND.:	

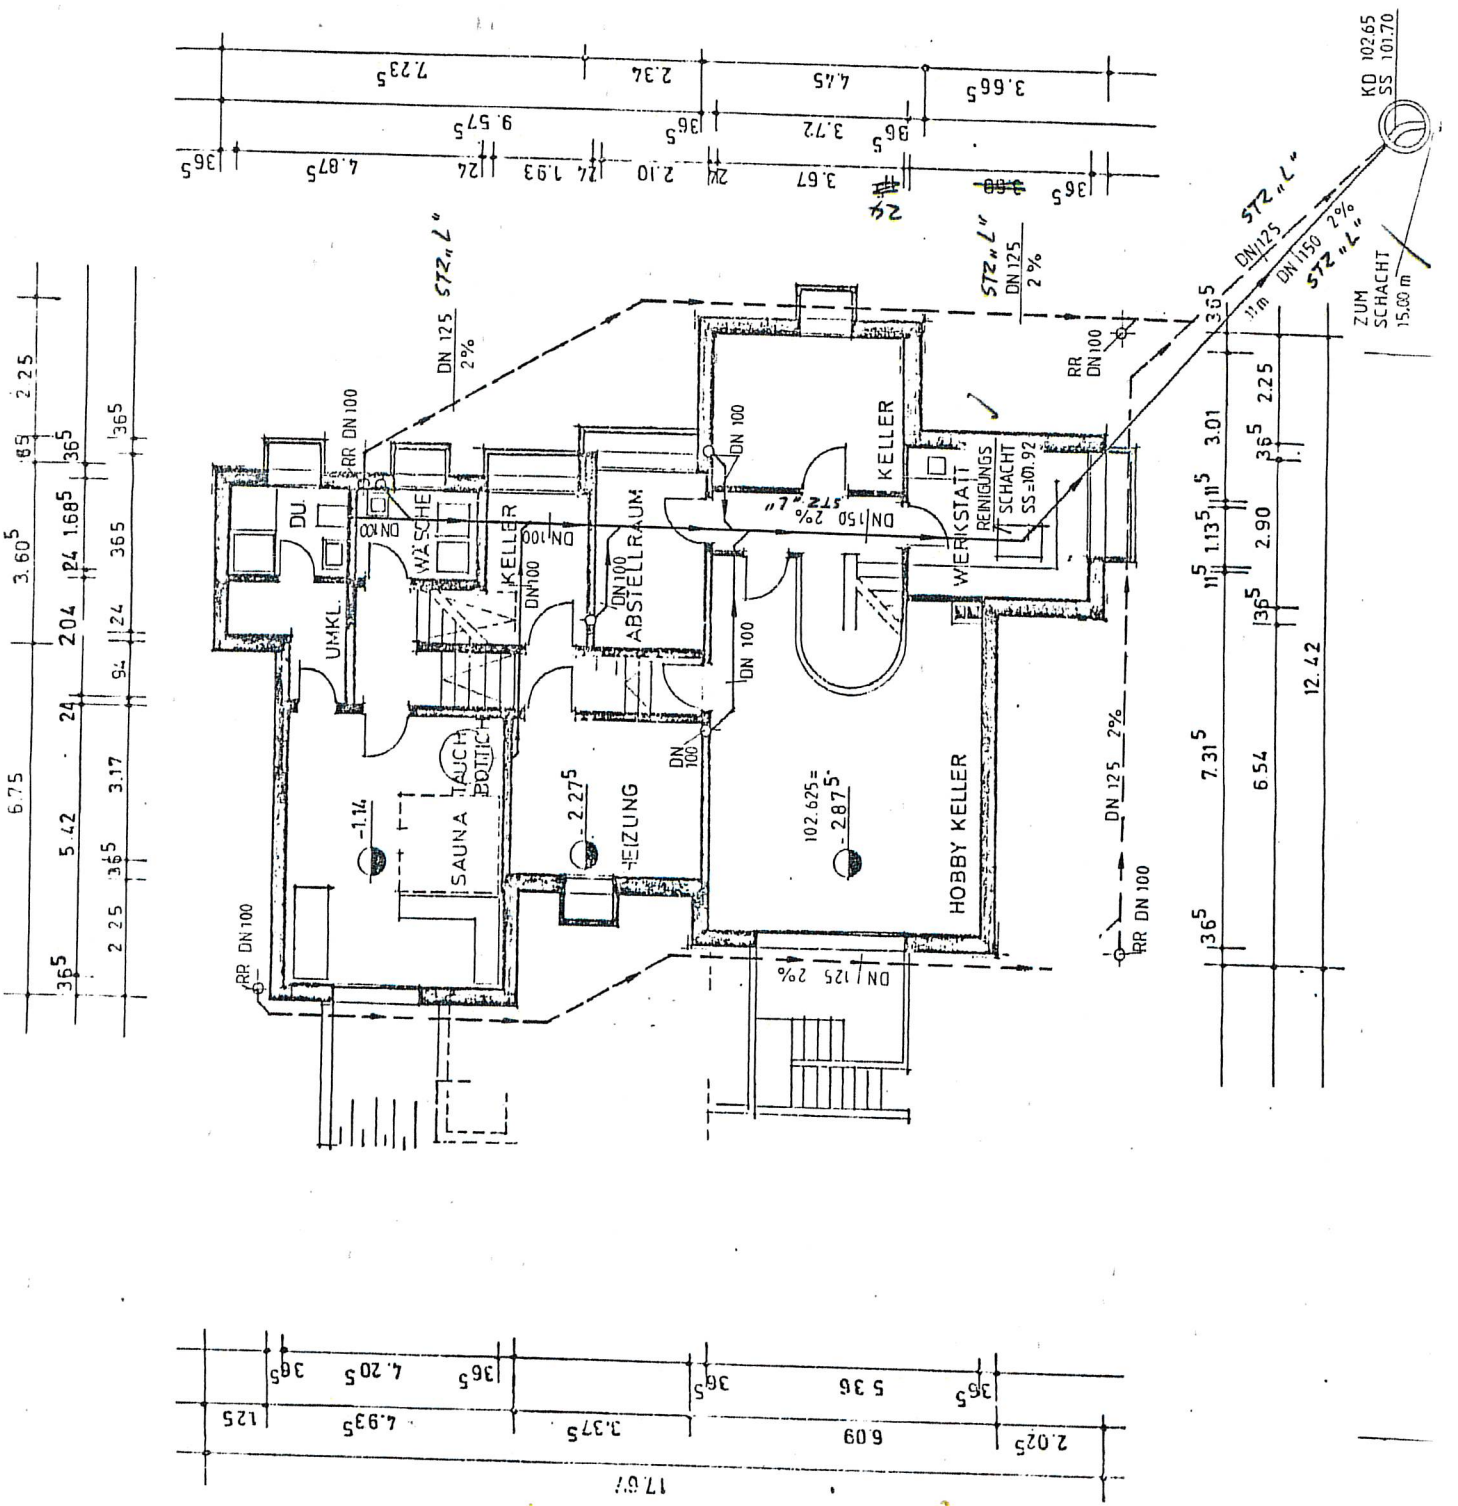

KD 102.65
SS 101.70

ZUM
SCHACHT
15.00 m

STZ 11" DN 150 2%
STZ 11" DN 125 2%
STZ 11" DN 100 2%

RR DN 100

RR DN 100

RR DN 100

RR DN 100

RR DN 100

RR DN 100

RR DN 100

RR DN 100

RR DN 100