


Plan nur gültig für Garagen u. Stellplätze

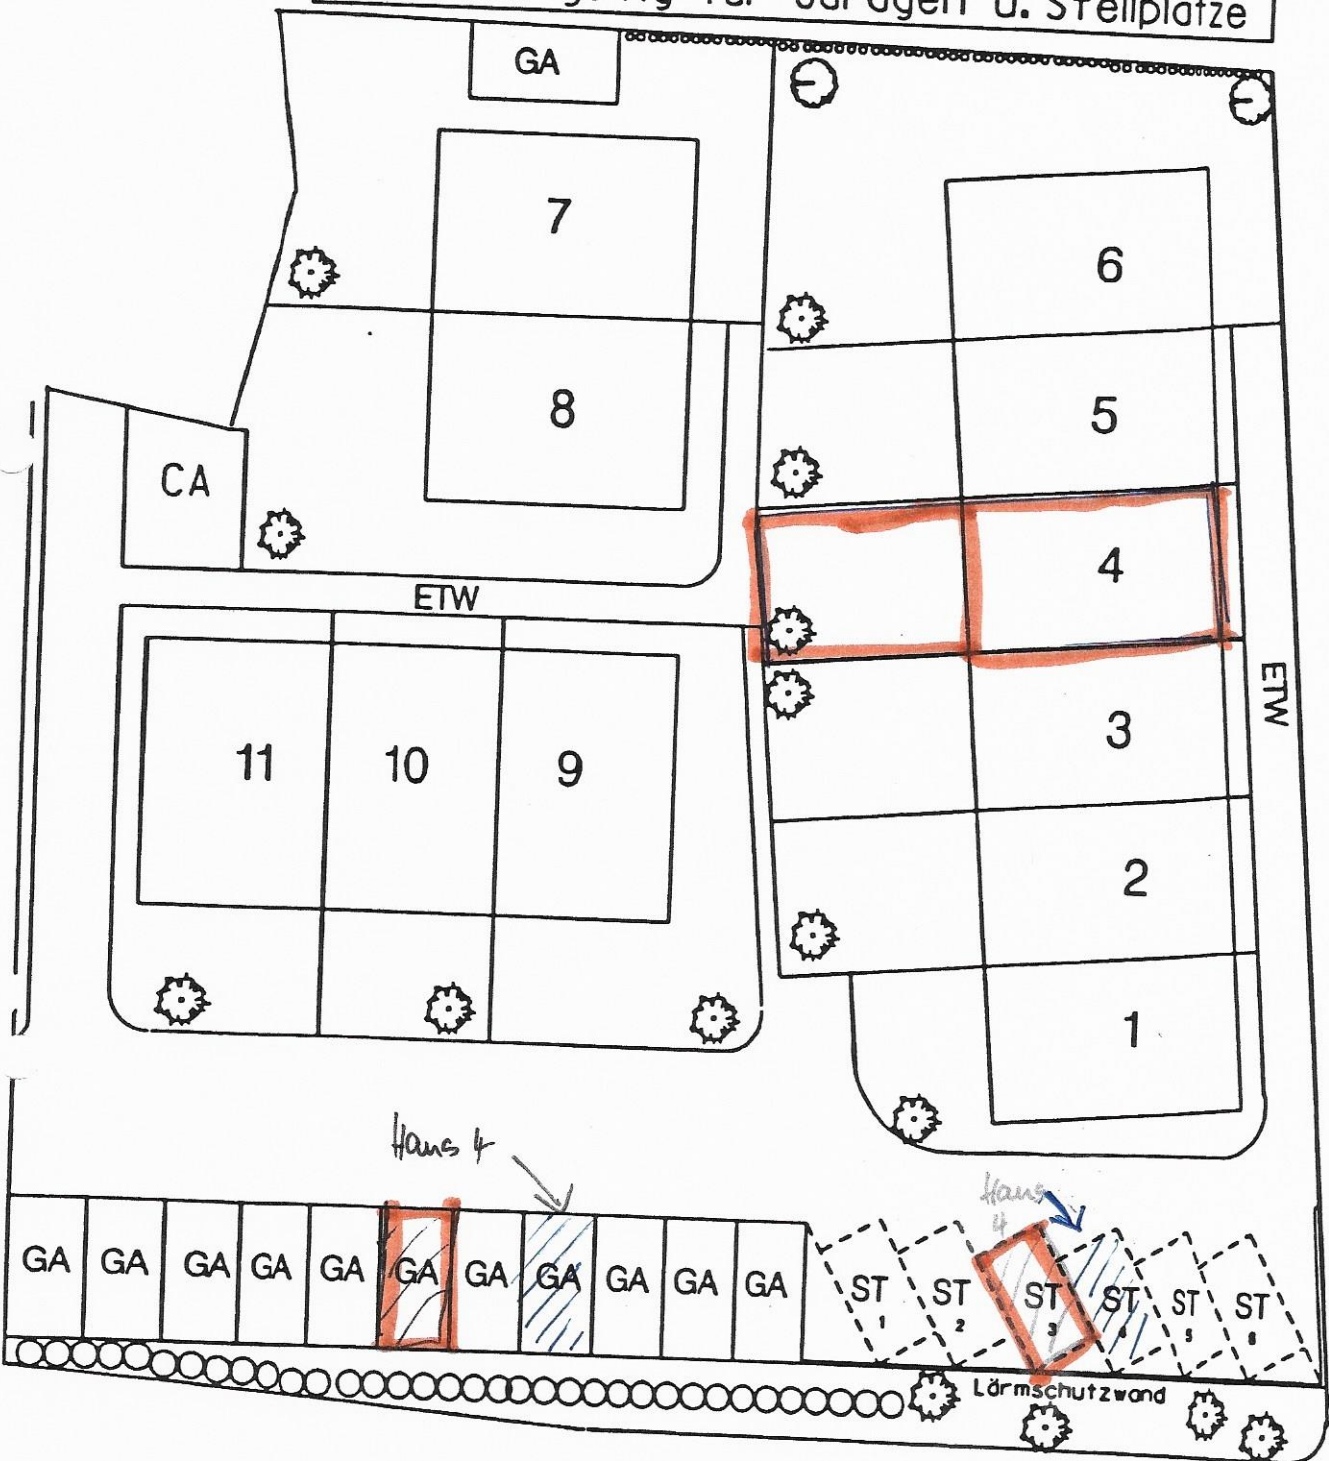

ohne Maßstab