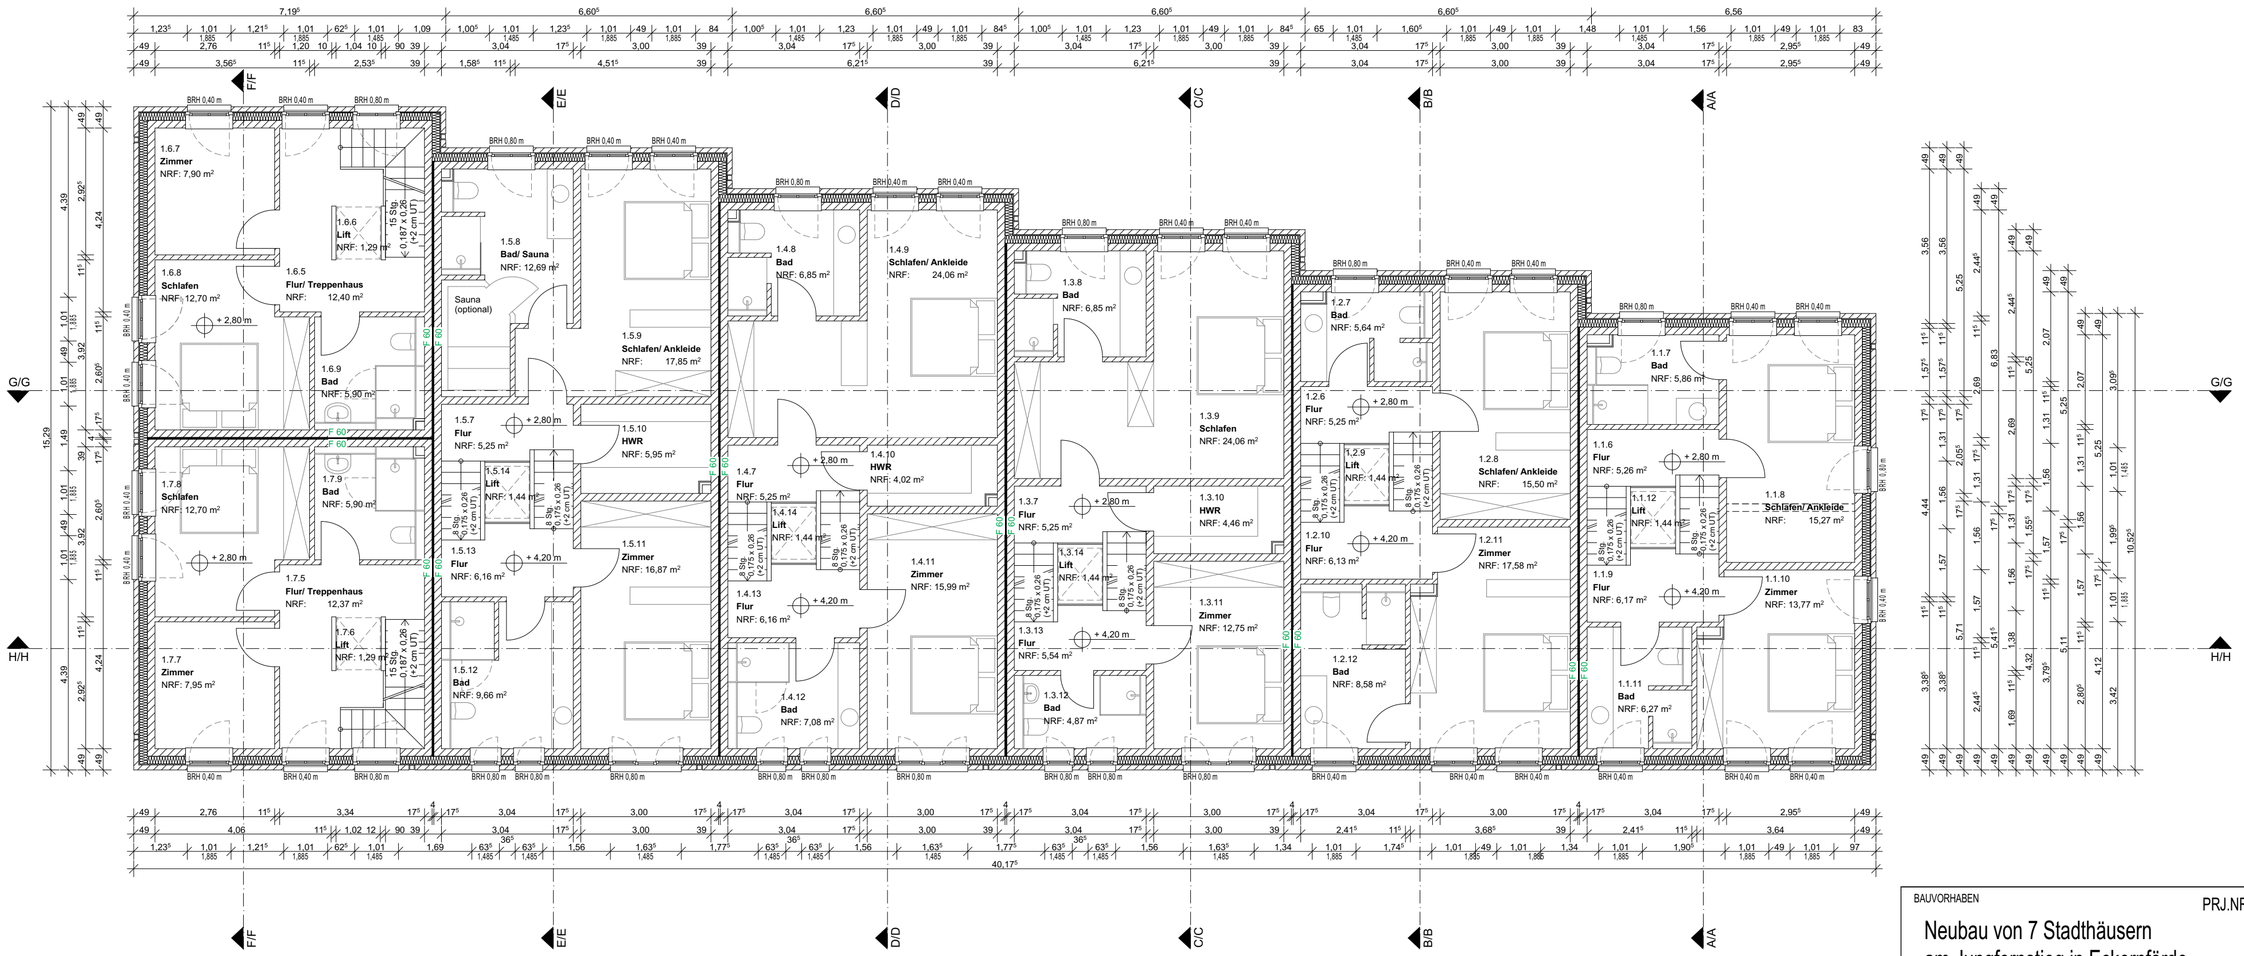

Grundriss Obergeschoss

N

BAUVORHABEN

PRJ.NR. 21-07

Neubau von 7 Stadthäusern
am Jungfernstieg in Eckernförde

BAUHERR

Carlshöhe Bauträger GmbH
Carlshöhe 36, 24340 Eckernförde

ARCHITEKTEN GIESE + HANKE
Moorin ch 22 · 24340 Eckernförde
Telefon 04351-6016 2
Fax 04351-69163

ZEICHNUNG

Genehmigungsplanung
Grundriss Obergeschoss

NR. 02

IND.

M: 1:100 DAT. 14.01.2026 GEZ: SKB