DL	Deckeneinbauleuchte
HL	Hängeleuchte
WL	Wandleuchte
	Deckenbrennstelle
	Bodentank
	Deckenleuchte
	Stehleuchte

0,00 = OKFFB Parkett

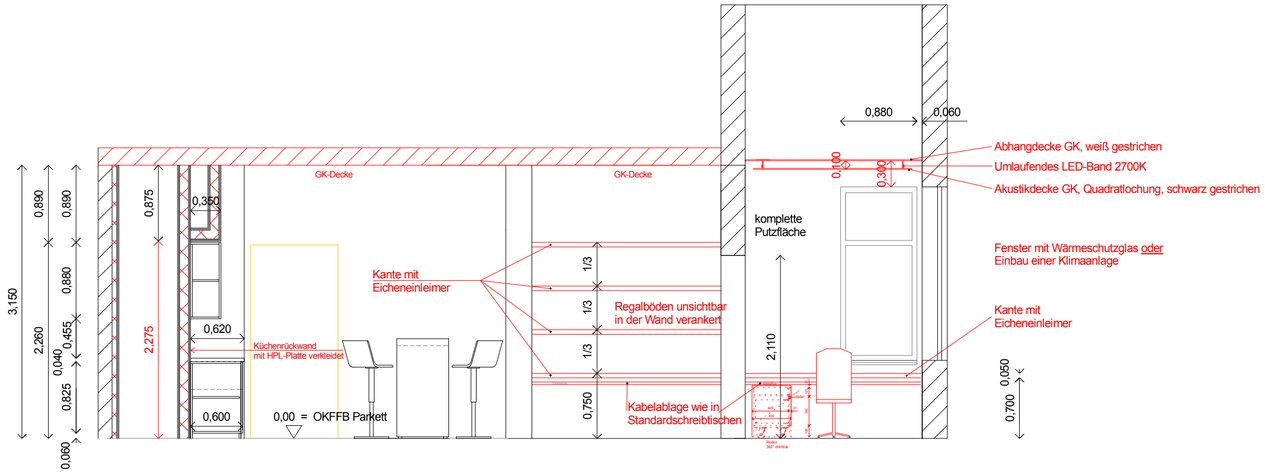

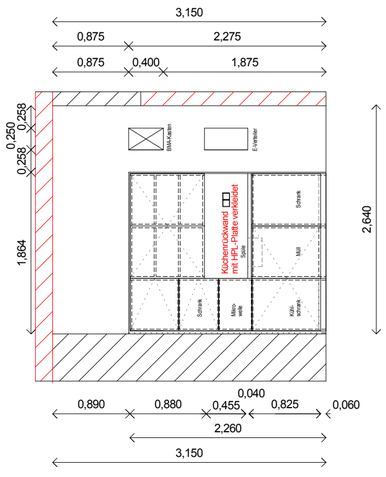

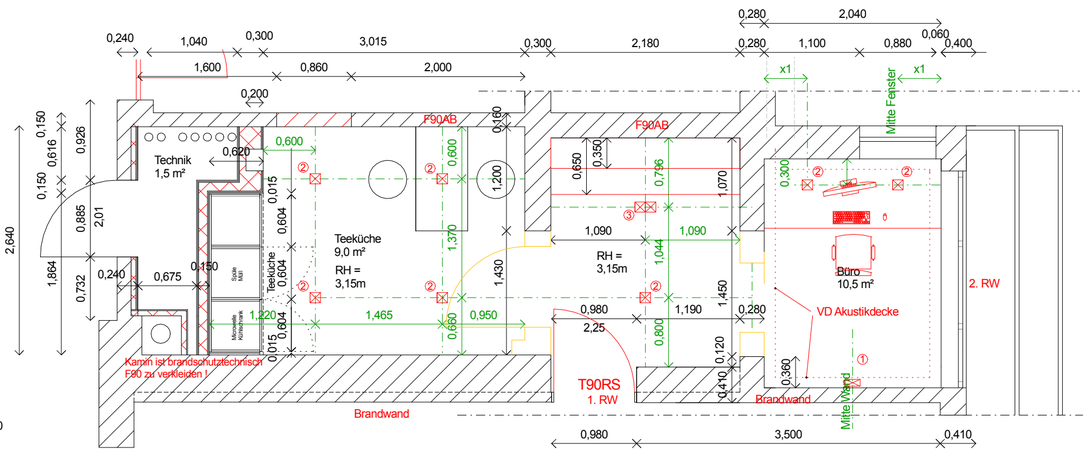

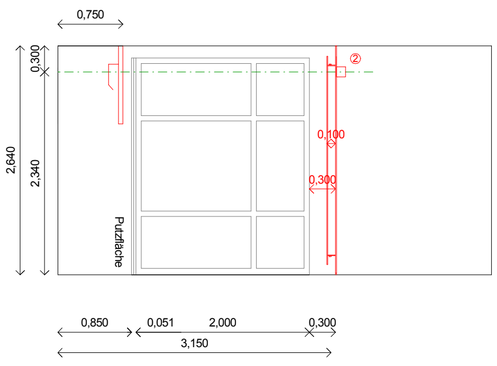

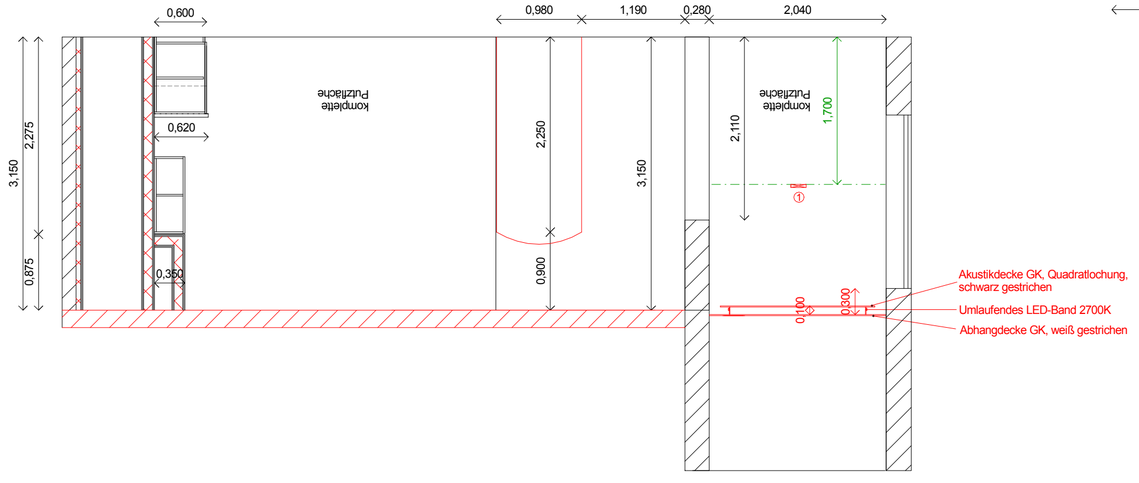

① Wandleuchte Brick 15
② Deckenleuchte Delta Light MvdR-Standard
③ Deckenleuchte Delta Light MvdR-Standard

									I
									H
									G
									F
Anpassung an die E-Mail vom 20.12.2018								20.12.2018	E
Anpassung an die E-Mail vom 03.12.2018								19.12.2018	D
Anpassung zum Aufmass vom 23.11.18								30.11.2018	C
Einrichtung Küche verändert, BSK entfällt, Leuchtebeschr.								05.09.2018	B
Büro um einen Raum erweitert								04.09.2018	A
	Bauherr	Bauleitung	Statik	Bauunterneh.	Hzg./Sanitär	Klima	Lüftung	Elektro	28.08.2018	
Änderungen / Ergänzungen	Verteiler								Datum	Index

Vor Ausführung sind alle Maße am Bau zu prüfen. Unstimmigkeiten sind der Bauleitung zu melden. Die Planunterlagen der Fachingenieure sind zu beachten. Die Brandschutzauflagen aus der Baugenehmigung sind auszuführen. Ohne unsere Zustimmung darf dieser Plan nicht vervielfältigt oder an Dritte ausgehändigt werden. Konstruktiv können kleine Abweichungen in der Bemaßung möglich sein.

Projekt Nr. 0908
Maßstab M 1:50/A2
Grundstück Girmesgath 5
Gemarkung Krefeld

Baustufe: Werkplan
Plan: Mini-Büro
Plan-Nr: 0908-AP-GR-05

Projekt: Sanierung und Umbau Kontorhaus EG, Büro E49

Architekten
VON HOUWALD
architekten dwb
Roonstr.88 47799 Krefeld
tel : 02151/9312880 fax: 02151/9312888
architekten@houwald.de

Bauherr
Mies van der Rohe Businesspark GmbH & Co. KG
GIRMESGATH 5 47803 KREFELD

MIES VAN DER ROHE BUSINESS PARK