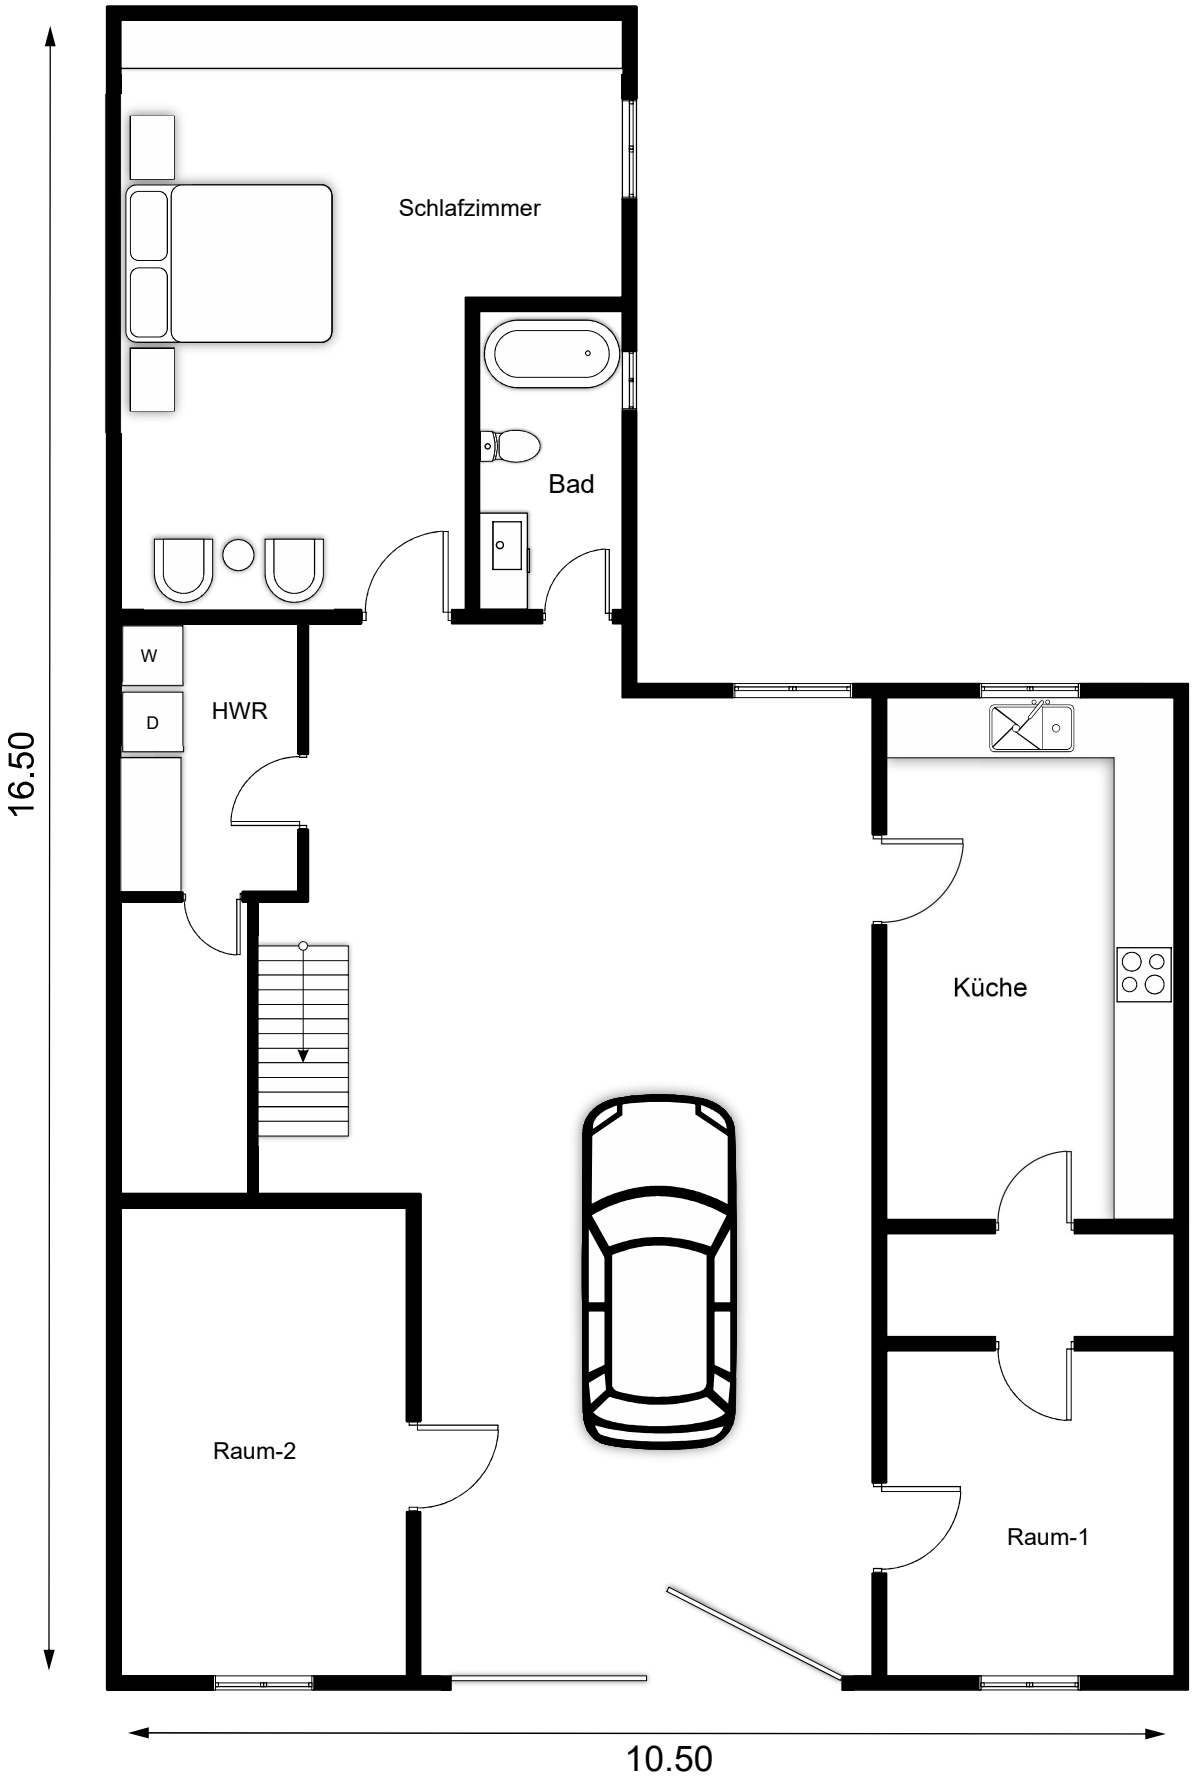
Schlafzimmer
Bad
W
D
HWR
Küche
Raum-2
Raum-1
16.50
10.50