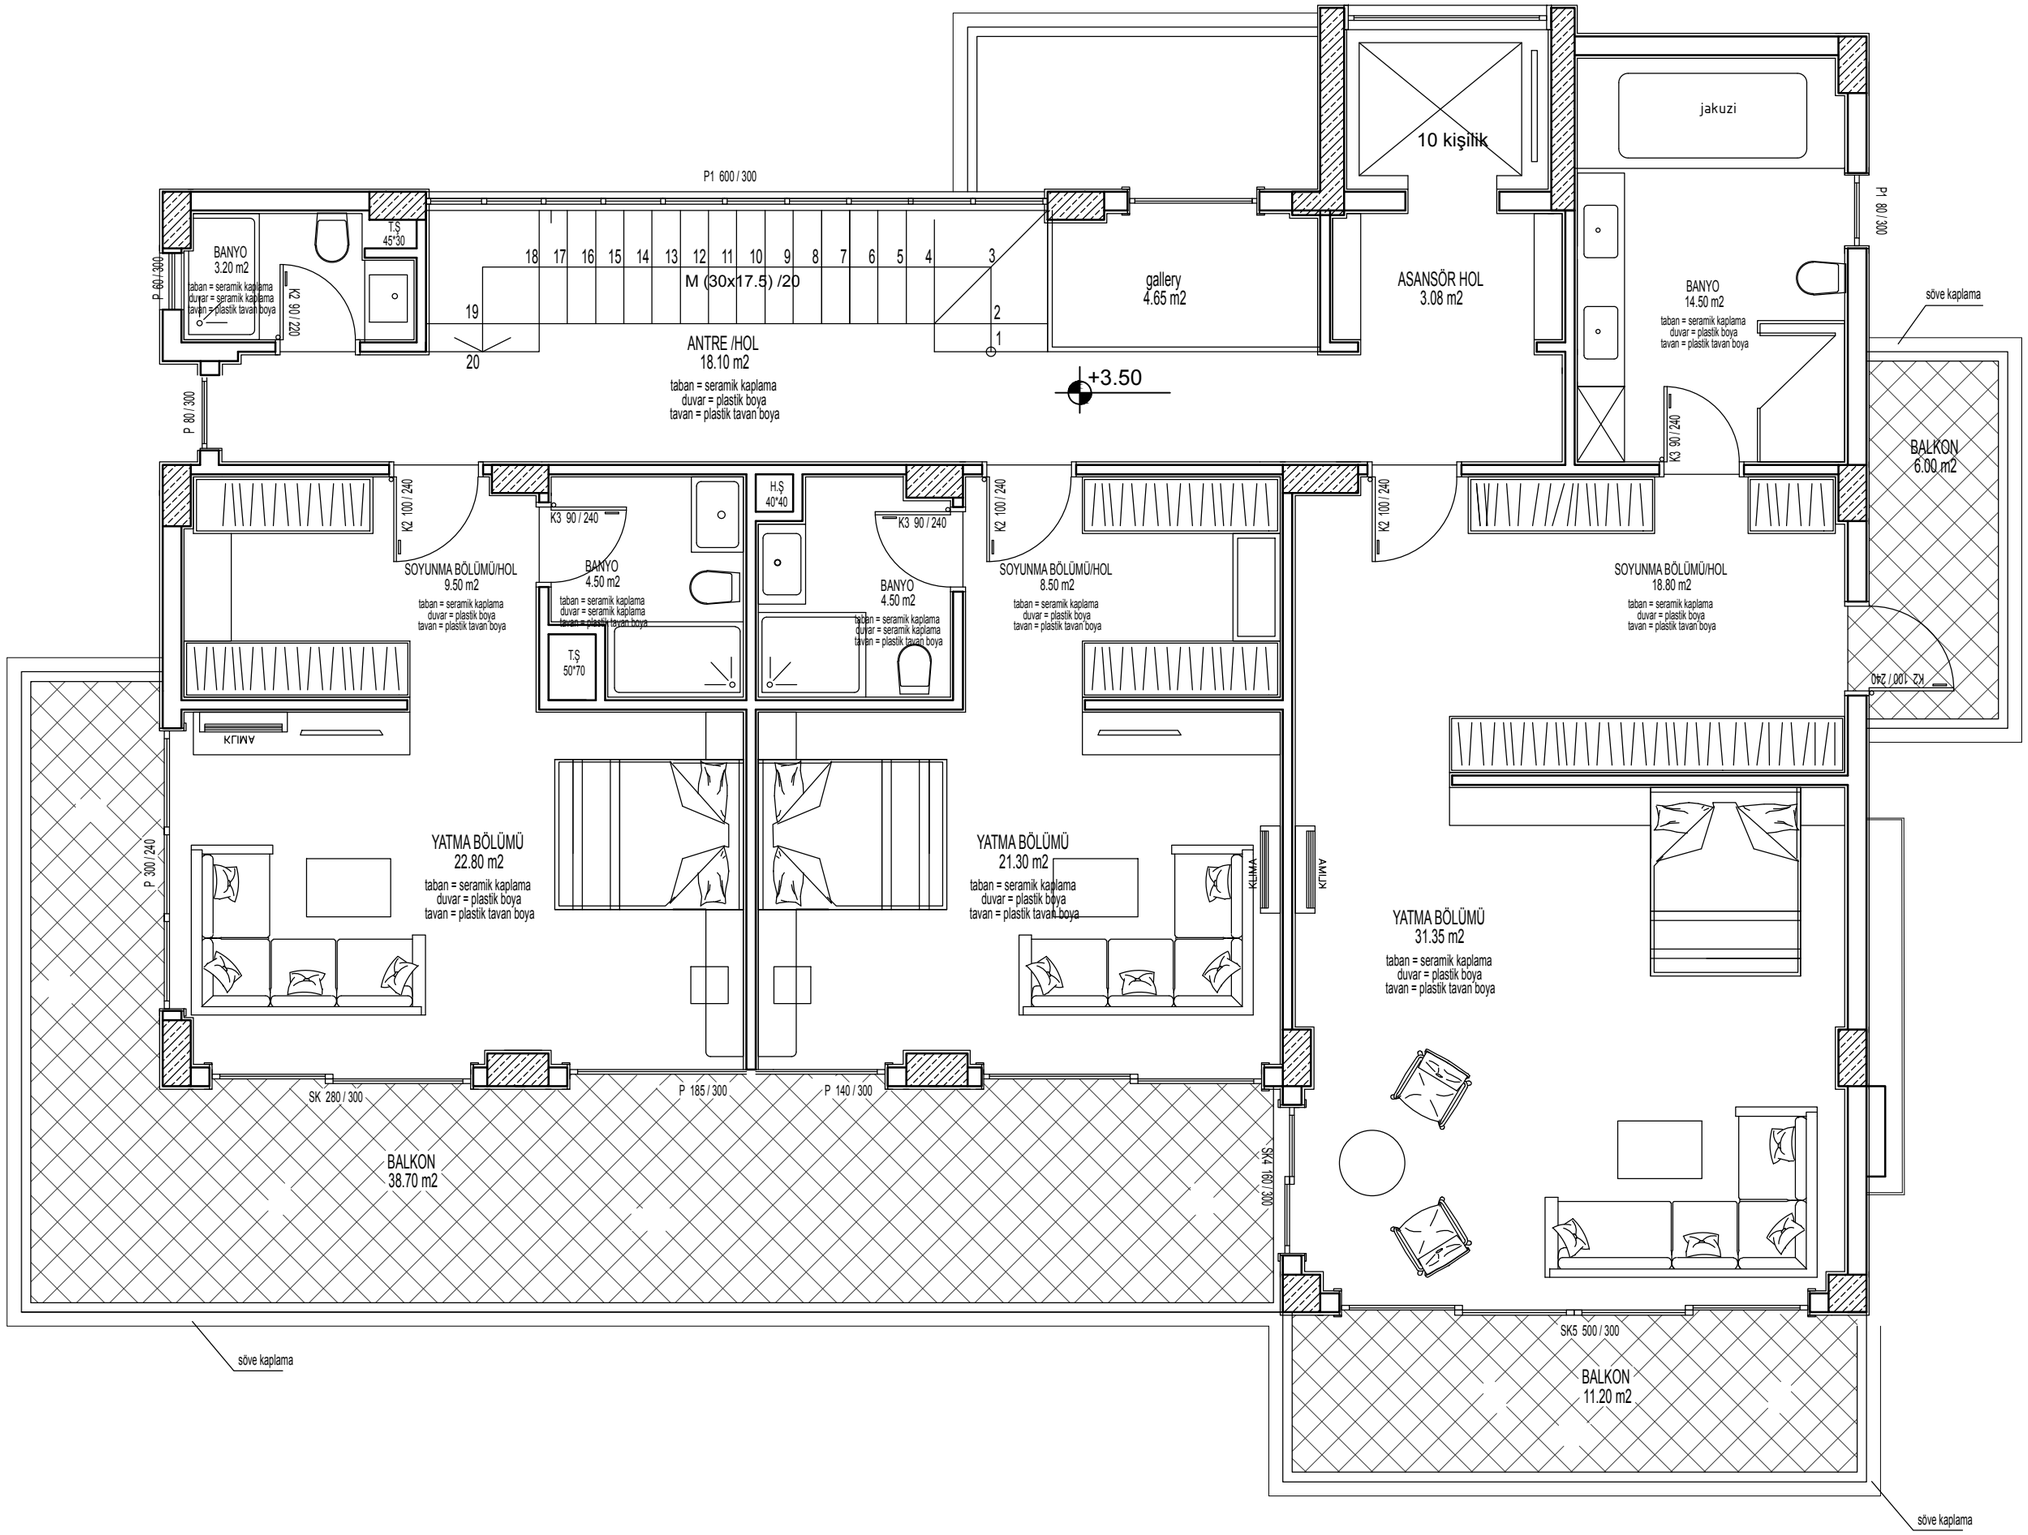


# 1. KAT PLANI Ö:1/50