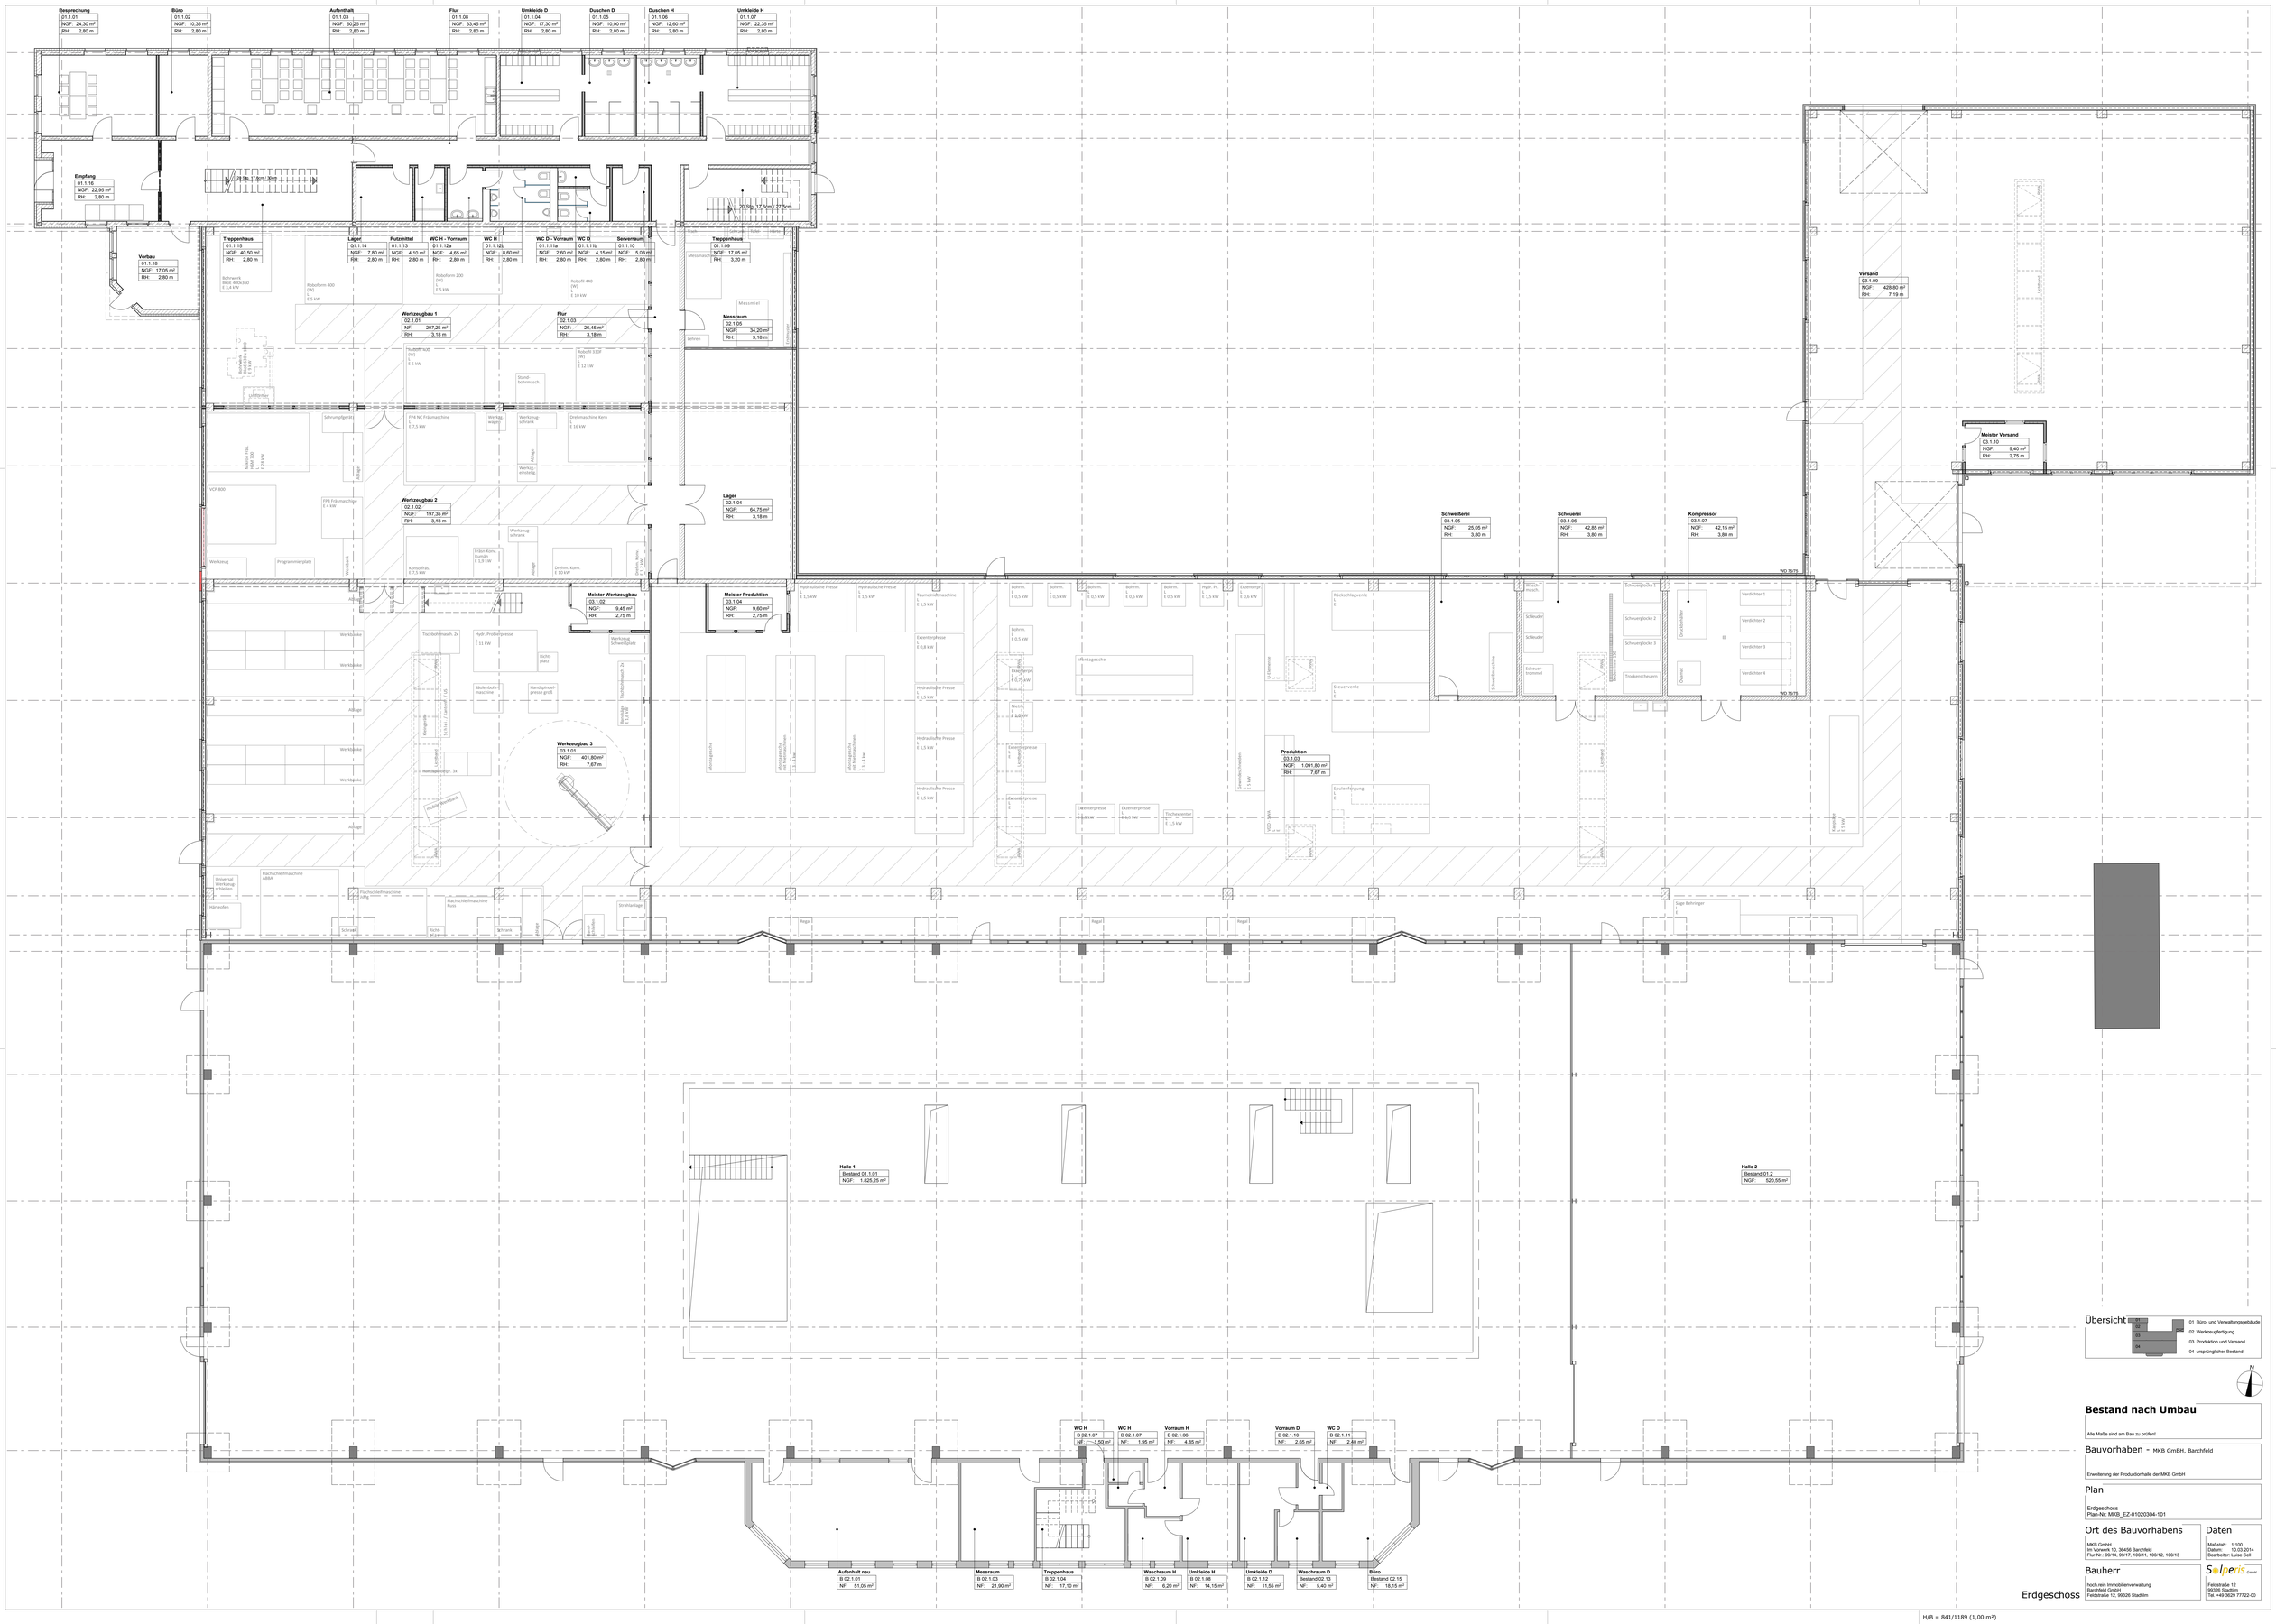

Übersicht

01 Büro- und Verwaltungsgebäude
02 Werkzeugfertigung
03 Produktion und Versand
04 ursprünglicher Bestand

N

Bestand nach Umbau

Alle Maße sind am Bau zu prüfen!

Bauvorhaben - MKB GmbH, Barchfeld

Erweiterung der Produktionhalle der MKB GmbH

Plan

Erdgeschoss
Plan-Nr: MKB_EZ-010203304-101

Ort des Bauvorhabens

MKB GmbH
Im Vorwerk 10, 36456 Barchfeld
Flur Nr.: 99/14, 99/17, 100/11, 100/12, 100/13

Daten

Maßstab: 1:100
Datum: 10.03.2014
Bearbeiter: Luise Seß

Bauherr

hoch.rein Immobilienverwaltung
Barchfeld GmbH
Feldstraße 12, 99326 Stadtilm

Solperis GmbH
Feldstraße 12
99326 Stadtilm
Tel. +49 3629 77722-00

Erdgeschoss

H/B = 841/1189 (1,00 m²)