



Vermessungsverwaltung des Freistaates Sachsen
Vogtlandkreis
Postplatz 5
08523 Plauen


**Auszug aus dem
Liegenschaftskataster**

Liegenschaftskarte 1:1000

Erstellt am 05.07.2017

Flurstück: 1153/6
Gemarkung: Oelsnitz (6544)

Gemeinde: Stadt Oelsnitz/Vogtl.
Kreis: Vogtlandkreis

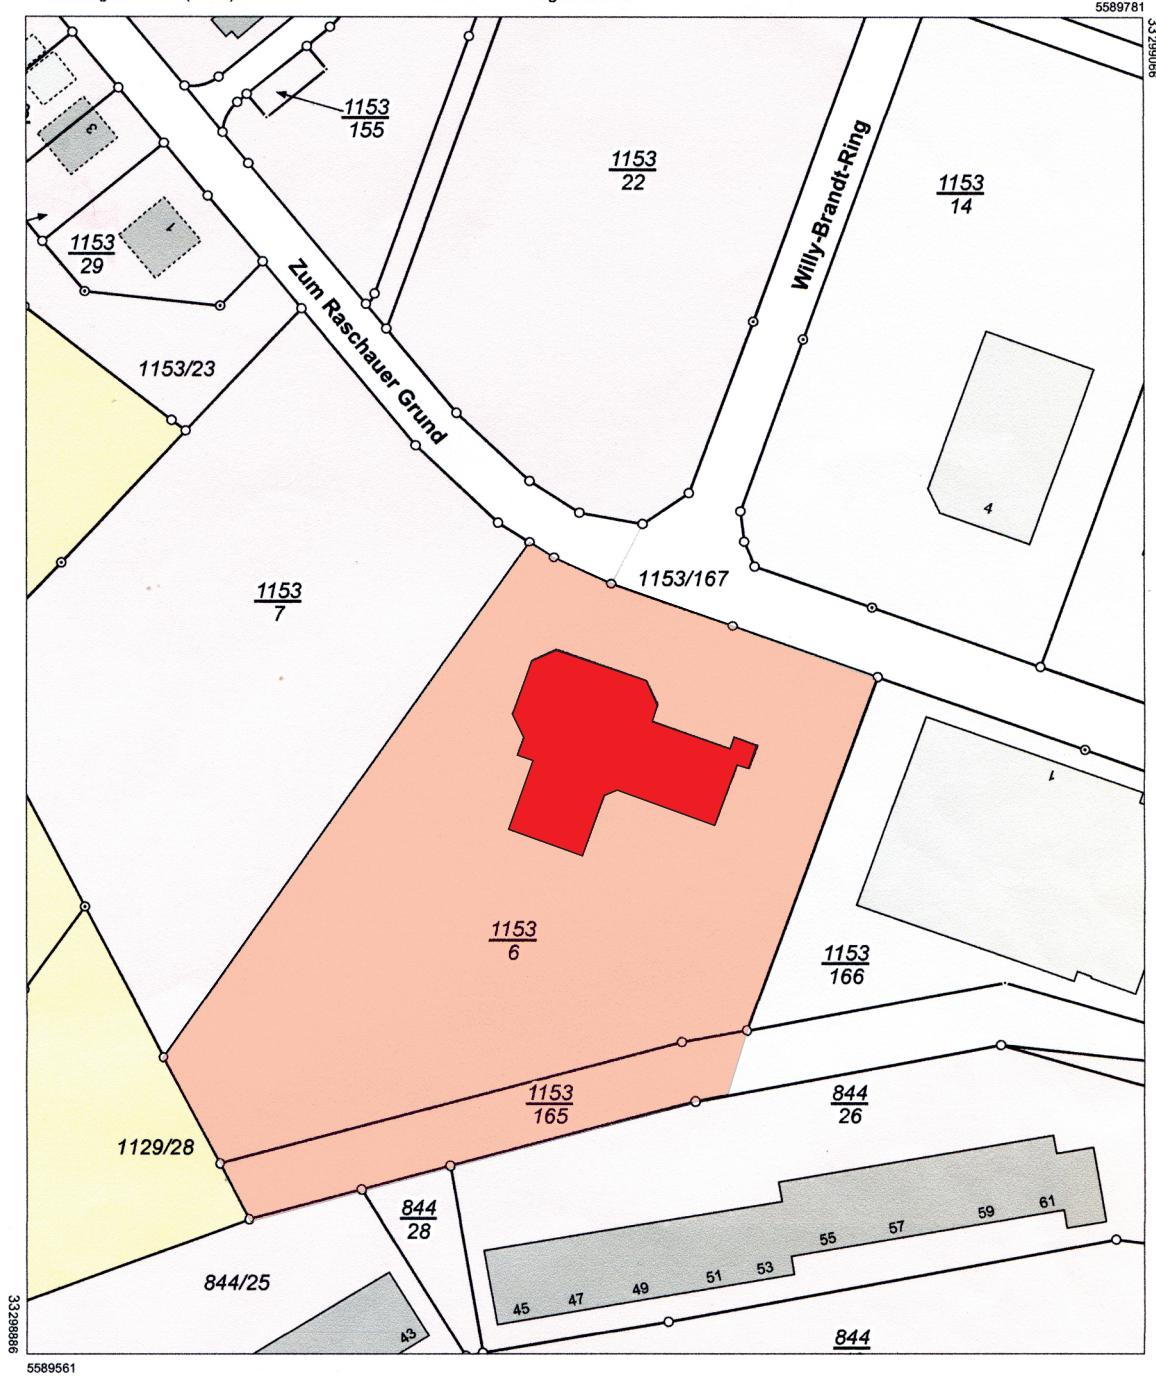

Maßstab 1:1000 0 10 20 30 Meter

Benutzung der Daten des Liegenschaftskatasters nach Maßgabe von § 13 des Sächsischen Vermessungs- und Katastergesetzes.
Der Auszug aus dem Liegenschaftskataster ist zur Entnahme von Maßen, insbesondere von Grenzmaßen oder Grenzabständen nicht geeignet.
Gefertigt durch: Landratsamt Vogtlandkreis Amt für Kataster und Geoinformation, Postplatz 5, 08523 Plauen