




Vermessungs- und Katasterverwaltung Niedersachsen

Gemeinde: Herzberg am Harz, Stadt
Gemarkung: Herzberg am Harz
Flur: 6 Flurstück: 28 / 2

Liegenschaftskarte 1:1000

Standardpräsentation

Erstellt am: 05.09.2024

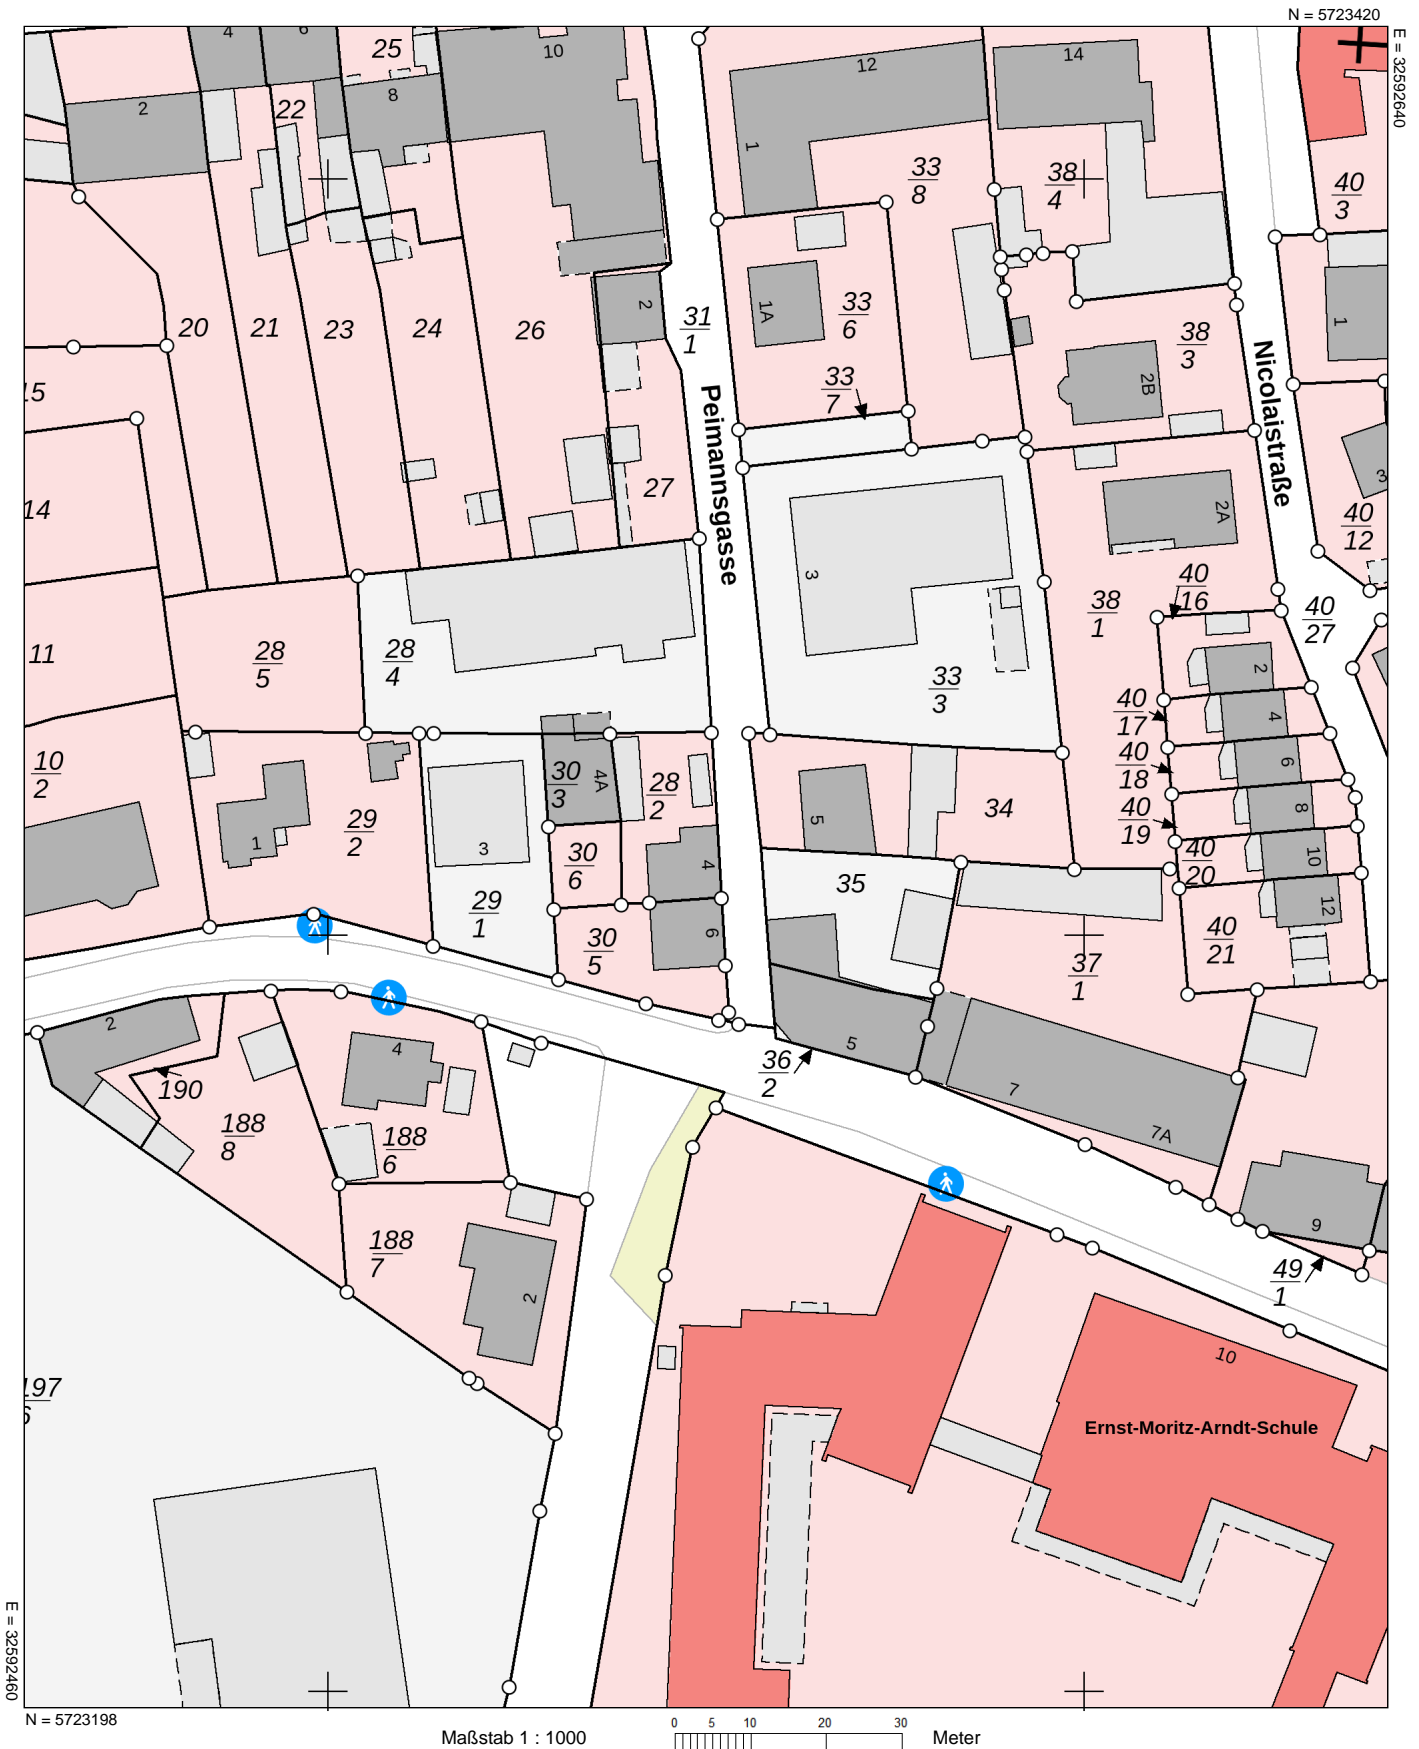

Verantwortlich für den Inhalt:

Landesamt für Geoinformation und Landesvermessung Niedersachsen
- Katasteramt Osterode am Harz - Stand: 31.08.2024
Berliner Str. 6
37520 Osterode

Bereitgestellt durch:

Landesamt für Geoinformation und Landesvermessung Niedersachsen

Zeichen: 20240905_87435

Bei einer Verwertung für nichteigene oder wirtschaftliche Zwecke oder einer öffentlichen Wiedergabe sind die Allgemeinen Geschäfts- und Nutzungsbedingungen (AGNB) zu beachten; ggf. sind erforderliche Nutzungsrechte über einen zusätzlich mit der für den Inhalt verantwortlichen Behörde abzuschließenden Nutzungsvertrag zu erwerben.