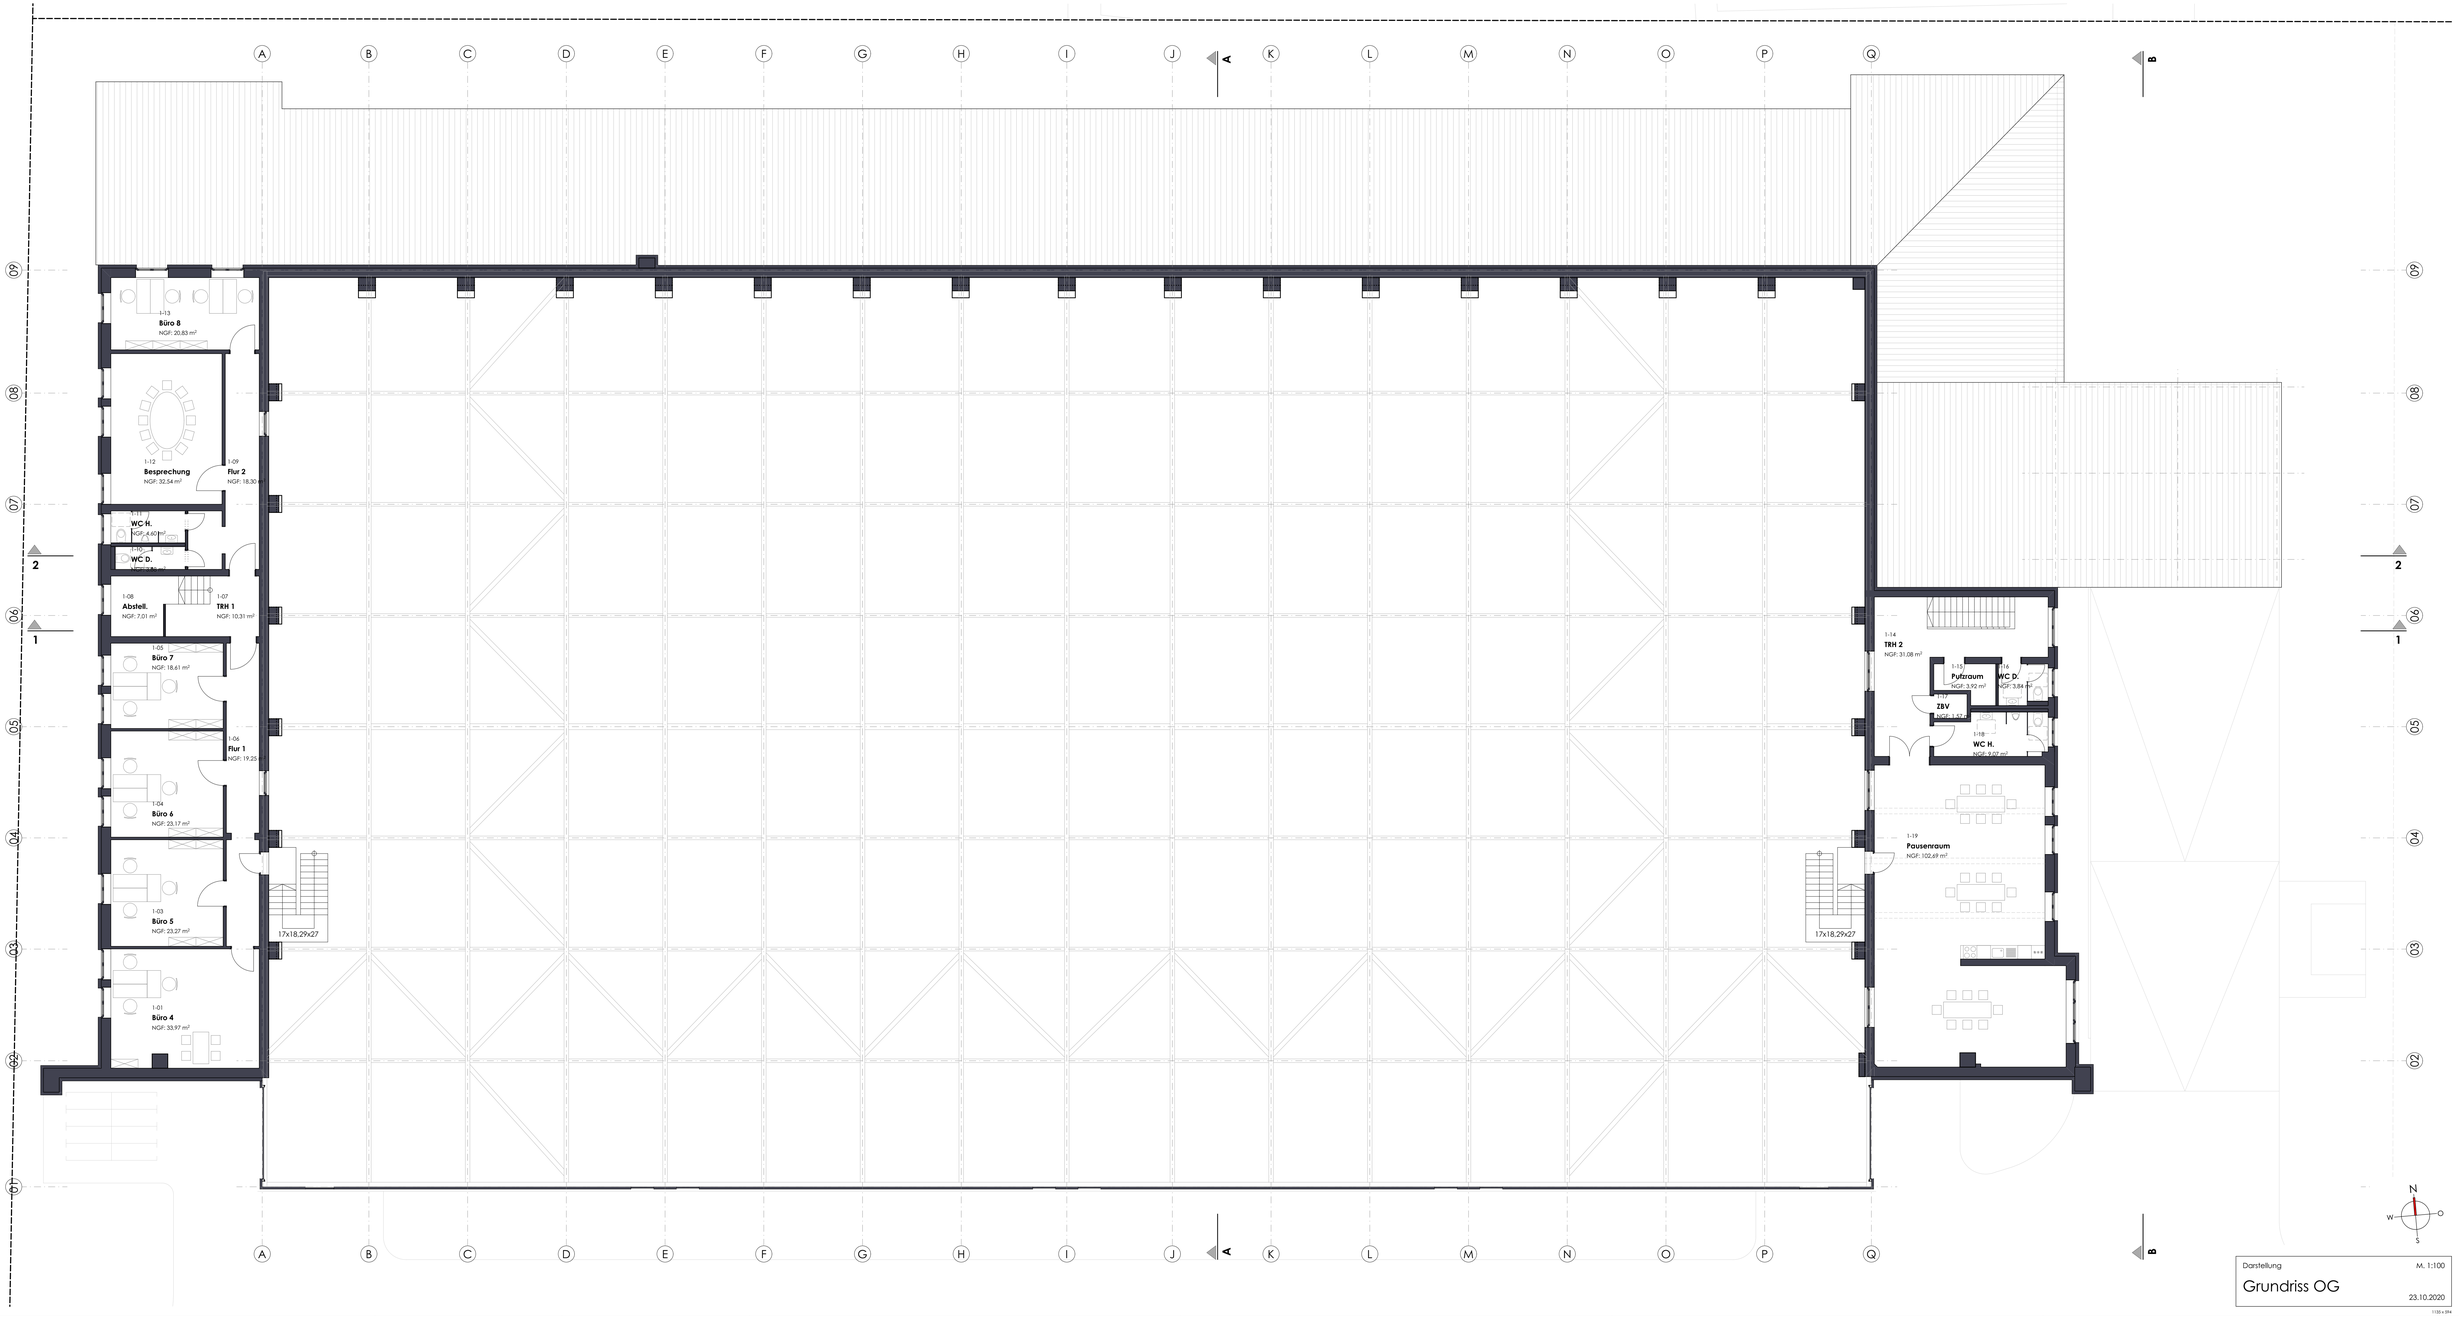

Darstellung

Grundriss OG

M. 1:100

23.10.2020

1:100 x 594