


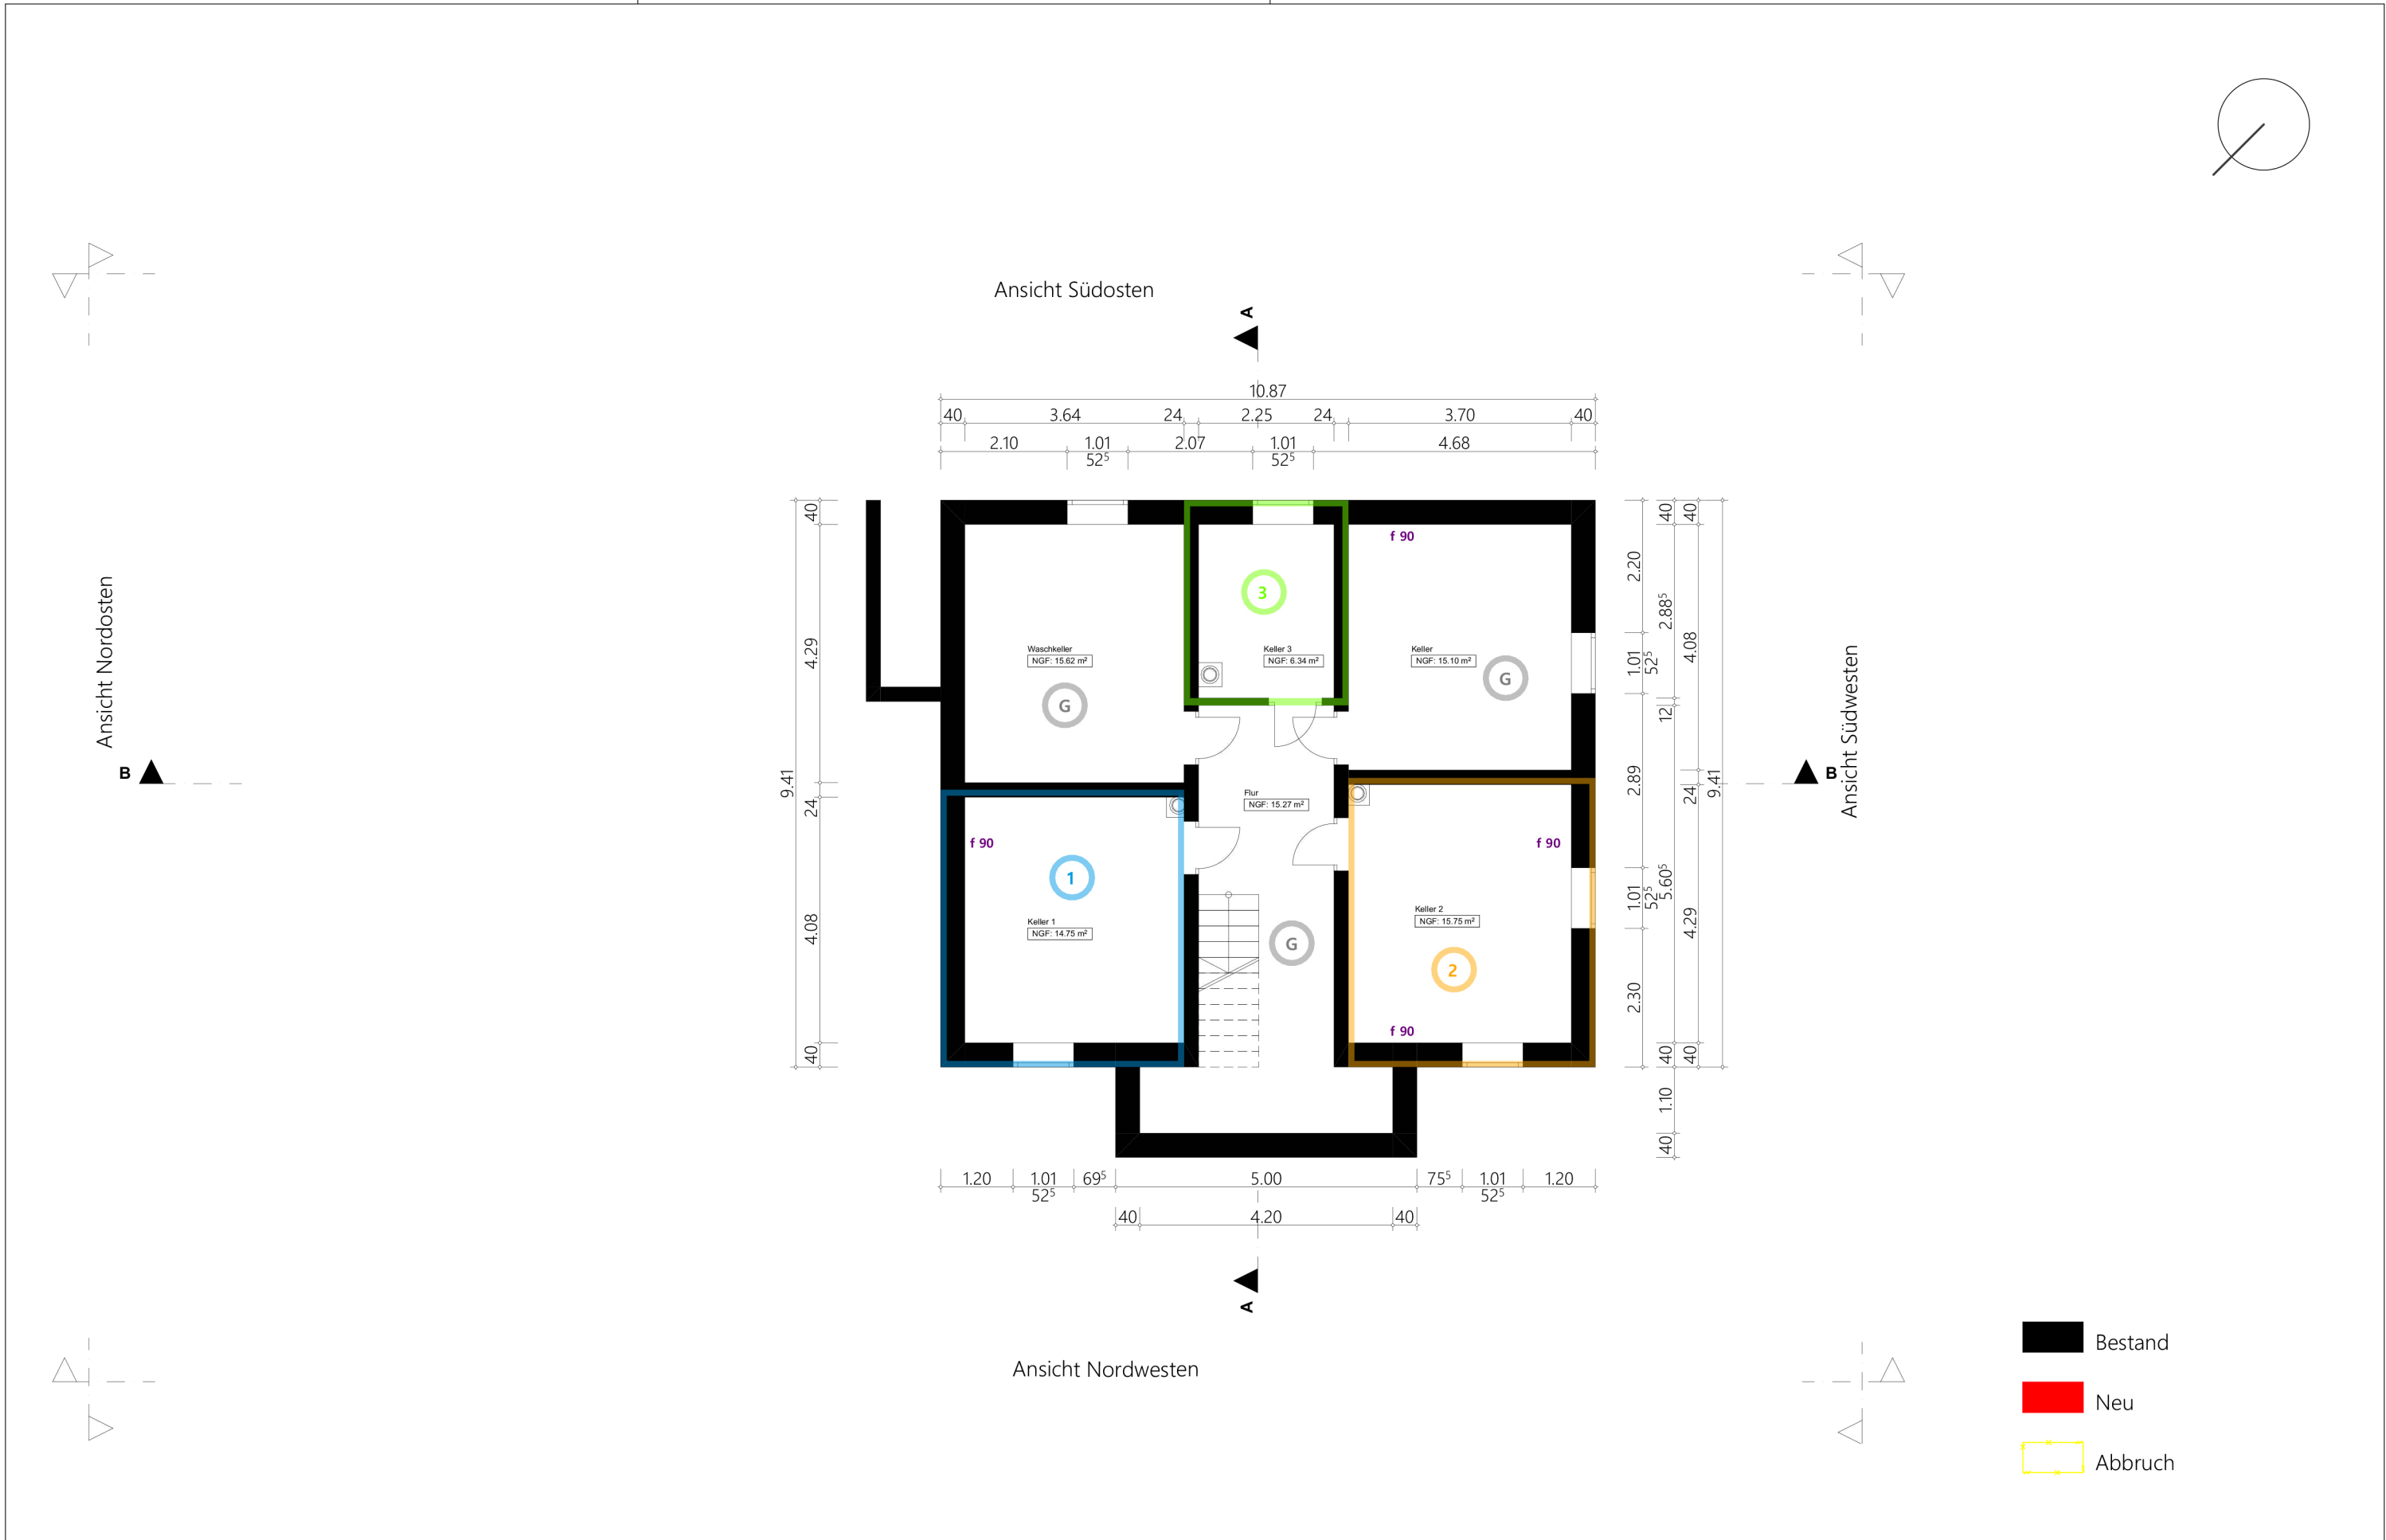

BAUVORHABEN	AUFTRAGGEBER	ARCHITEKT mihome mihome by Julia Sindram Schwarzenbergerstr. 25a 51647 Gummersbach	Nutzungsänderung		Grundriss KG	
			Maßstab	Blattgröße	Datum	Planersteller
			1:100	420*297 A3	03.06.2025	DK