

Legende:

- nicht tragende Wand
- Mauerwerk
- Stahlbeton
- Vorwand

B

Bauvorhaben:
Neubau
Zwei- und Dreifamilienhaus

Hauptstraße 54a
13127 Berlin

Antragstellerin:
SIEG-FRIED
Grundbesitz GmbH

[Signature]
Behaimstraße 8
13086 Berlin

KAISIMONARCHITEKT

Dipl.-Ing. Kal Simon
Nürnberger Straße 45
10789 Berlin
Tel. 030-21 96 21 87
Fax 030-21 96 21 88



Grundriss
 Doppelhaus Erdgeschoss


±0.00 = OKFFB EG Bl.-Nr. B08


Datum: 16.07.2021 M. 1:100

Änderungen:

Hervorgegeben:
 Berlin, den 26.11.2021
 Bezirksamt Pankow von Berlin
 Stadtentwicklungsamt
 Bau- und Wohnungsaufsicht
 Im Auftrag
[Signature]

Gehört zur Baugenehmigung
 Nr. 2021/15978

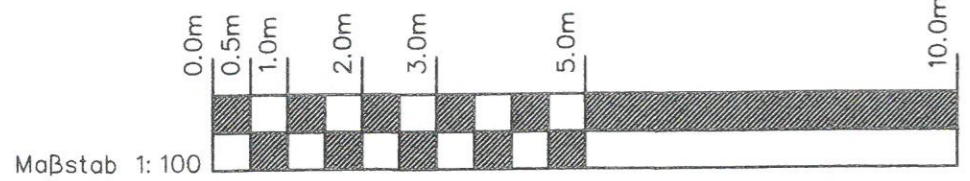

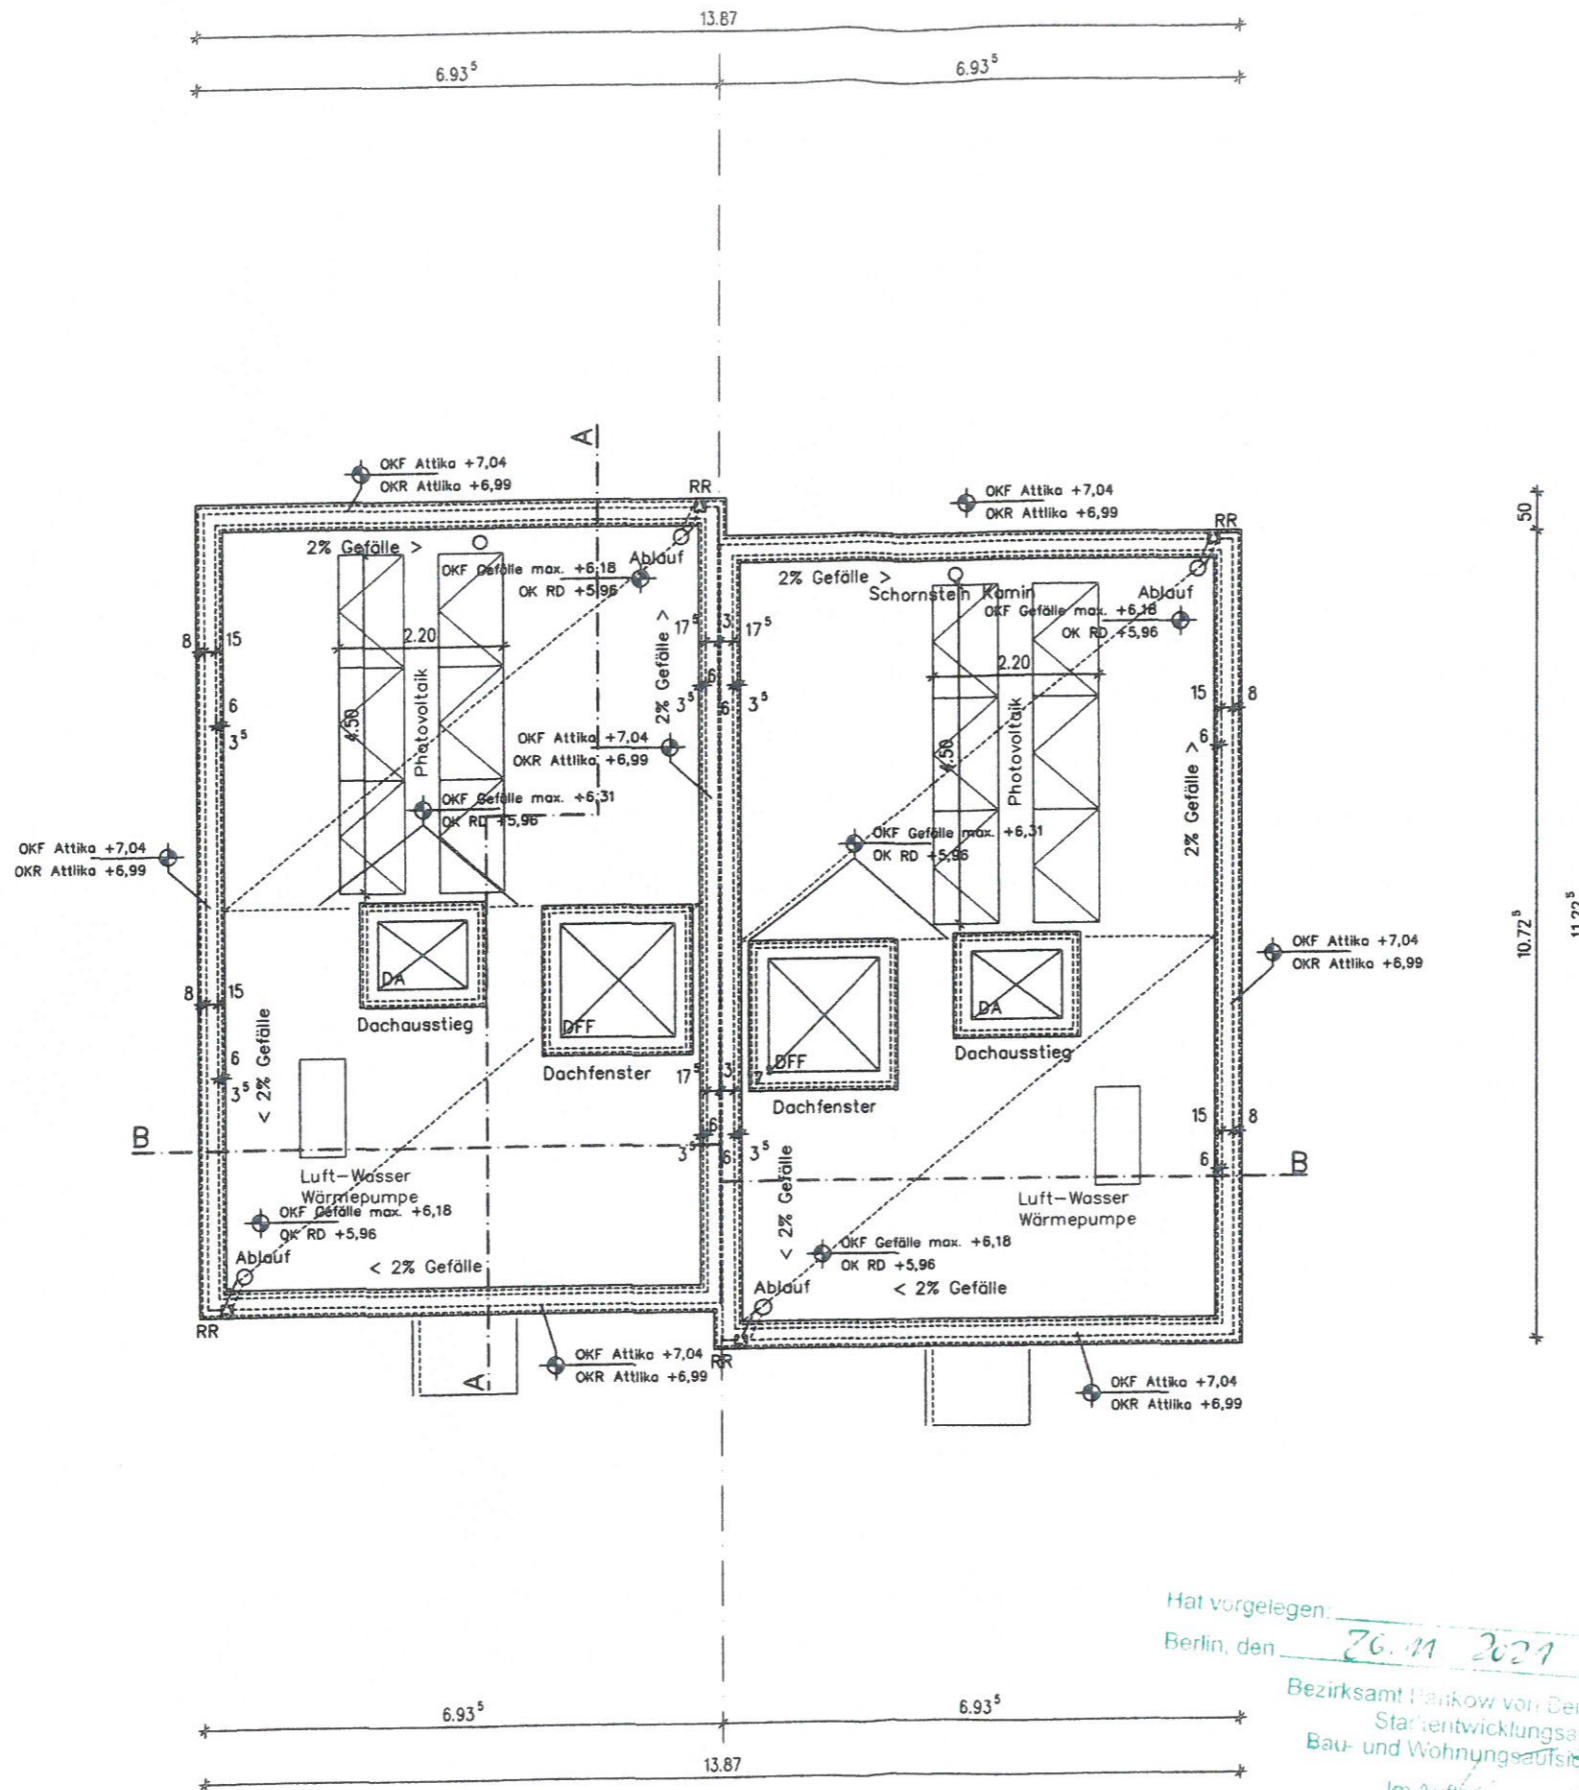

Legende:

- nicht tragende Wand
- Mauerwerk
- Stahlbeton
- Vorwand

Bezirksamt Pankow von Berlin
 Stadtentwicklungsamt
30. AUG. 2021
 Posteingang

Bauvorhaben:

**Neubau
Zwei- und Dreifamilienhaus**

**Hauptstraße 54a
13127 Berlin**

Antragstellerin:

**SIEG-FRIED
Grundbesitz GmbH**

**Behaimstraße 8
13086 Berlin**

KAISIMONARCHITEKT

**Dipl.-Ing. Kai Simon
Nürnberger Straße 45
10789 Berlin
Tel. 030-21 96 21 87
Fax 030-21 96 21 88**

Architektkammer Berlin
 Mitglied der Architektenkammer Berlin
 Dipl.-Ing. Kai Simon
 Freischaffender Architekt

Grundriss
Doppelhaus Dachauflicht

±0.00 = OKFFB EG Bl.-Nr. B10


Datum: 16.07.2021 M. 1:100

Änderungen:

26.08.21 Solaranlage
Dachausstieg
Luft-Wasser Wärmepumpe

Hat vorgelegen:
 Berlin, den 26.11.2021
 Bezirksamt Pankow von Berlin
 Stadtentwicklungsamt
 Bau- und Wohnungsaufsicht
 Im Auftrag
[Signature]

Gehört zur Baugenehmigung
 Nr. 2021/5978

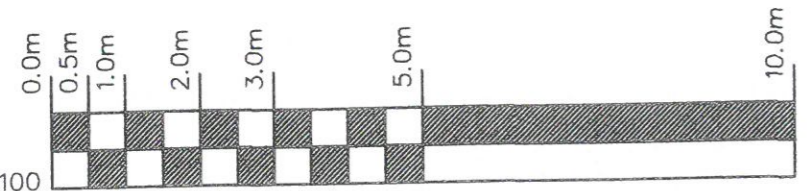

Maßstab 1:100