

Wohnung 2

Grünfläche


Grünfläche

Grünfläche

50


1599

PKW-
53.00

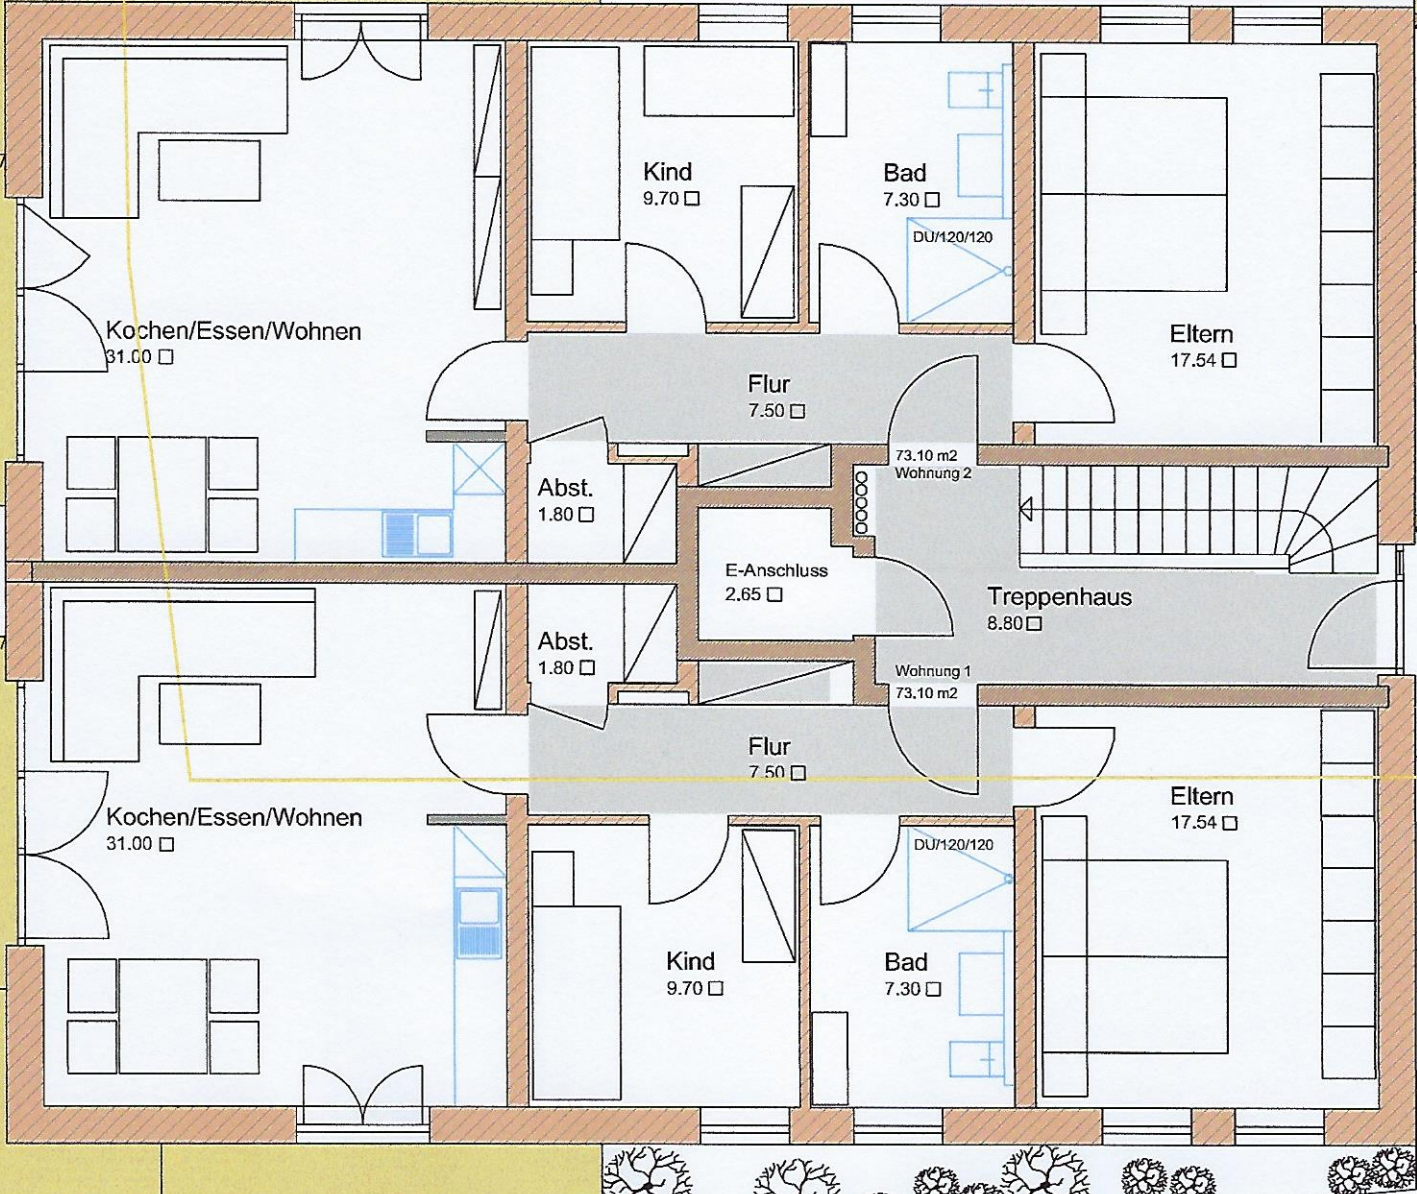

Terrasse Wohnung 1

Stellplatz

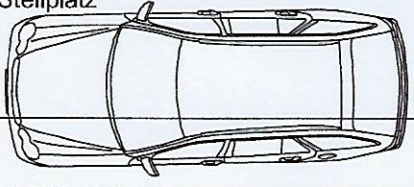

Erdgeschoss