


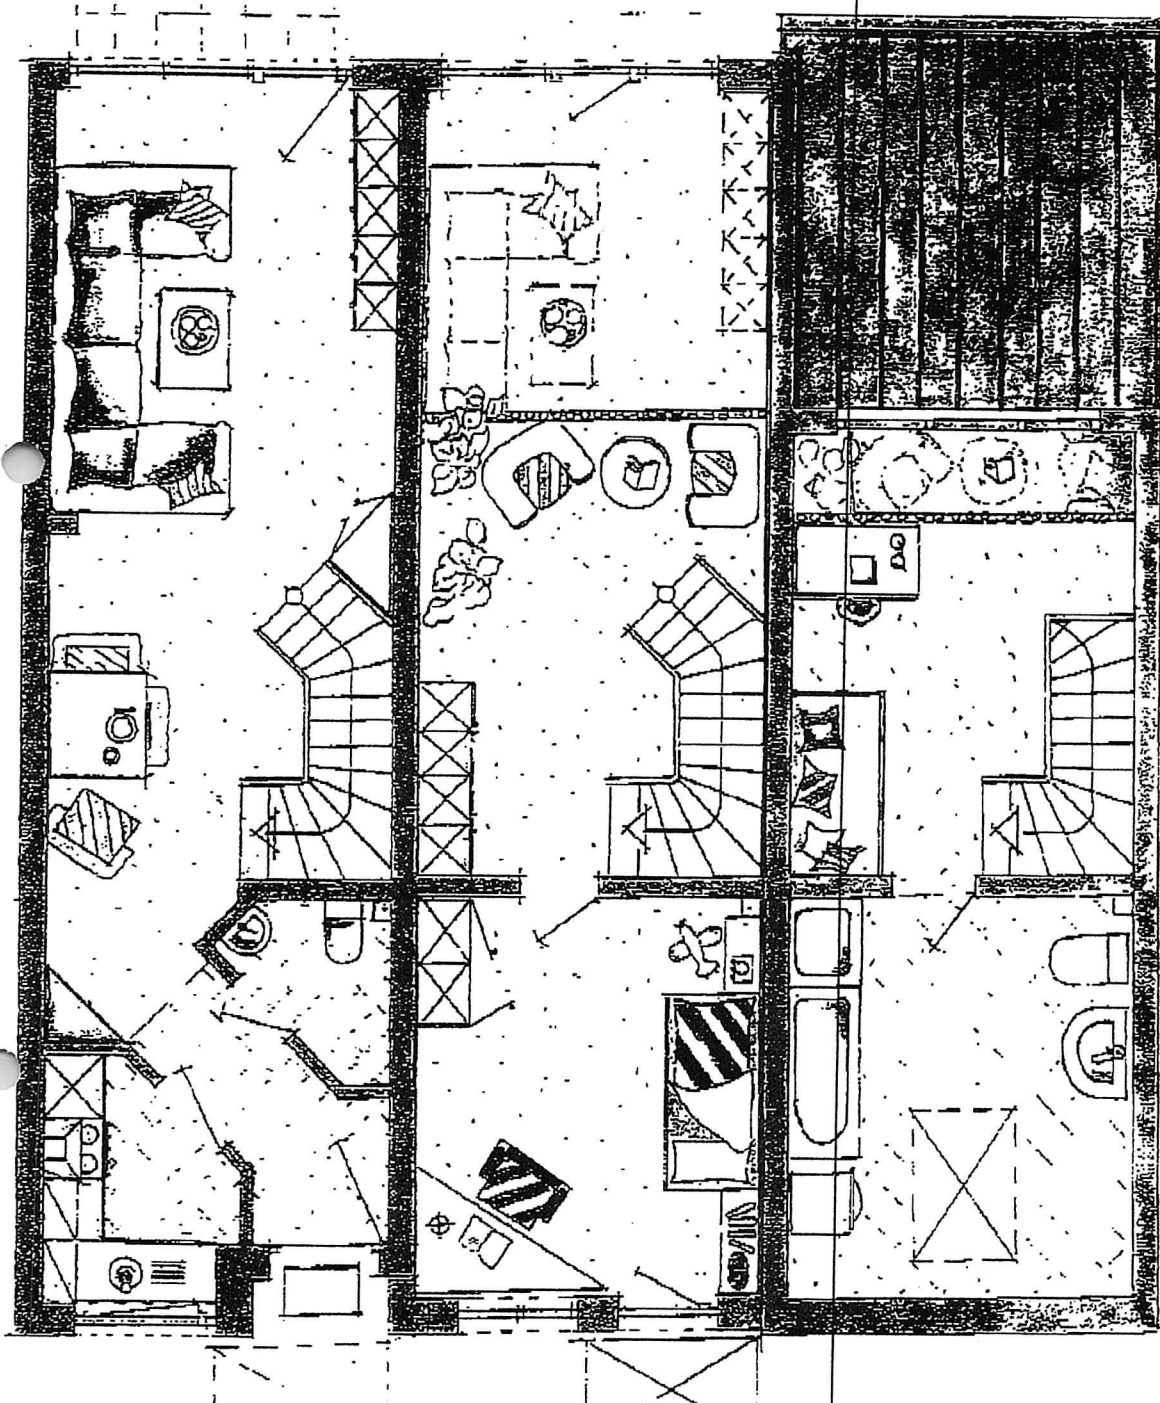

Erdgeschoß

Flur	4,09 m ²
Küche	4,36 m ²
Gasse WC	2,43 m ²
Wohn- und Eßbereich	31,02 m ²


1. Galerieebene

oder	Arbeitsbereich	28,50 m ²
	Arbeitsbereich	13,97 m ²
	Schlafzimmer	14,53 m ²

2. Galerieebene

Schlafzimmer	10,49 m ²
Bad	12,06 m ²

Gesamtfläche ohne Kellerbereich 92,98 m²

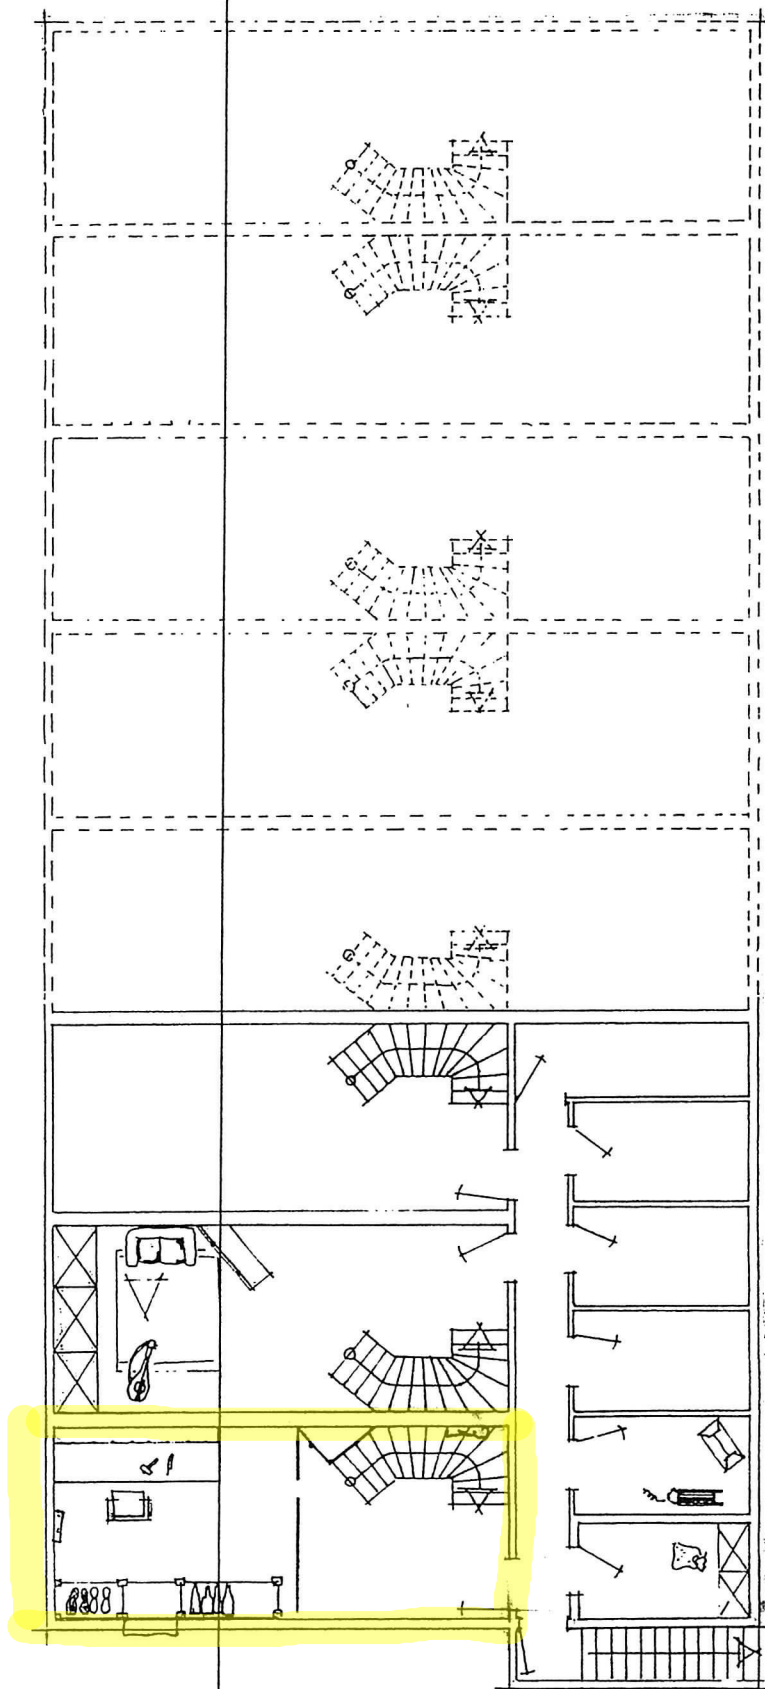

Kellergeschoß