


01287/11

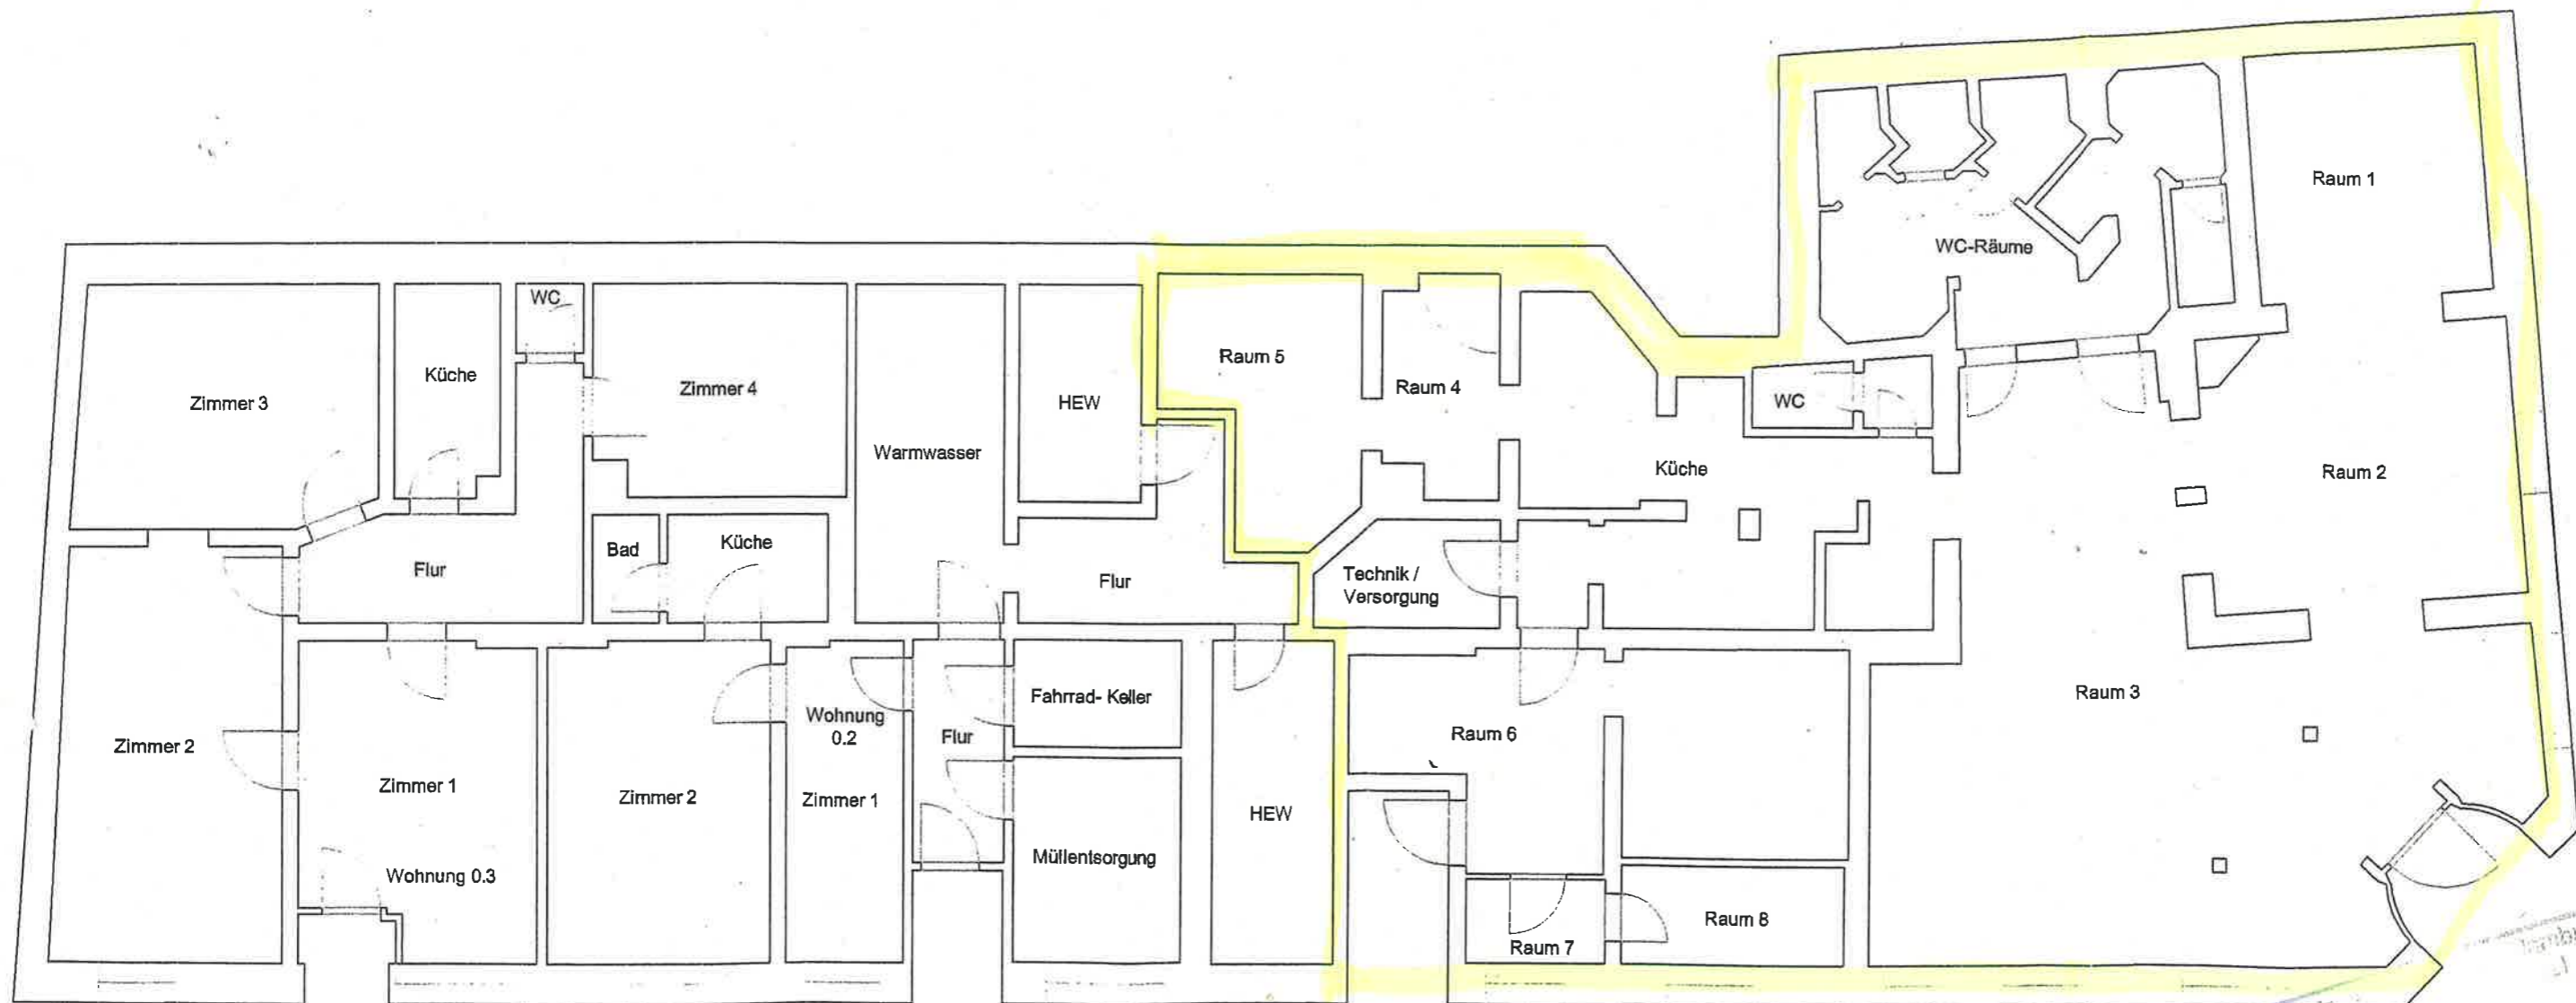

G72
II



Rappstraße

Dillstraße



Dipl.-Ing. Thilo Prah Ingenieurbüro für Vermessung Hollgrund 111, 22880 Wedel Tel: 04103/15952		Maßstab 1: 100	Projekt: (
Bearb.	Datum	Name	Dillstraße 16, 20146 Har
Gepr.	13.12.06	Th. Prah	
Mietflächenaufmaß, Souterrain			11/2011