


Kellergeschoss

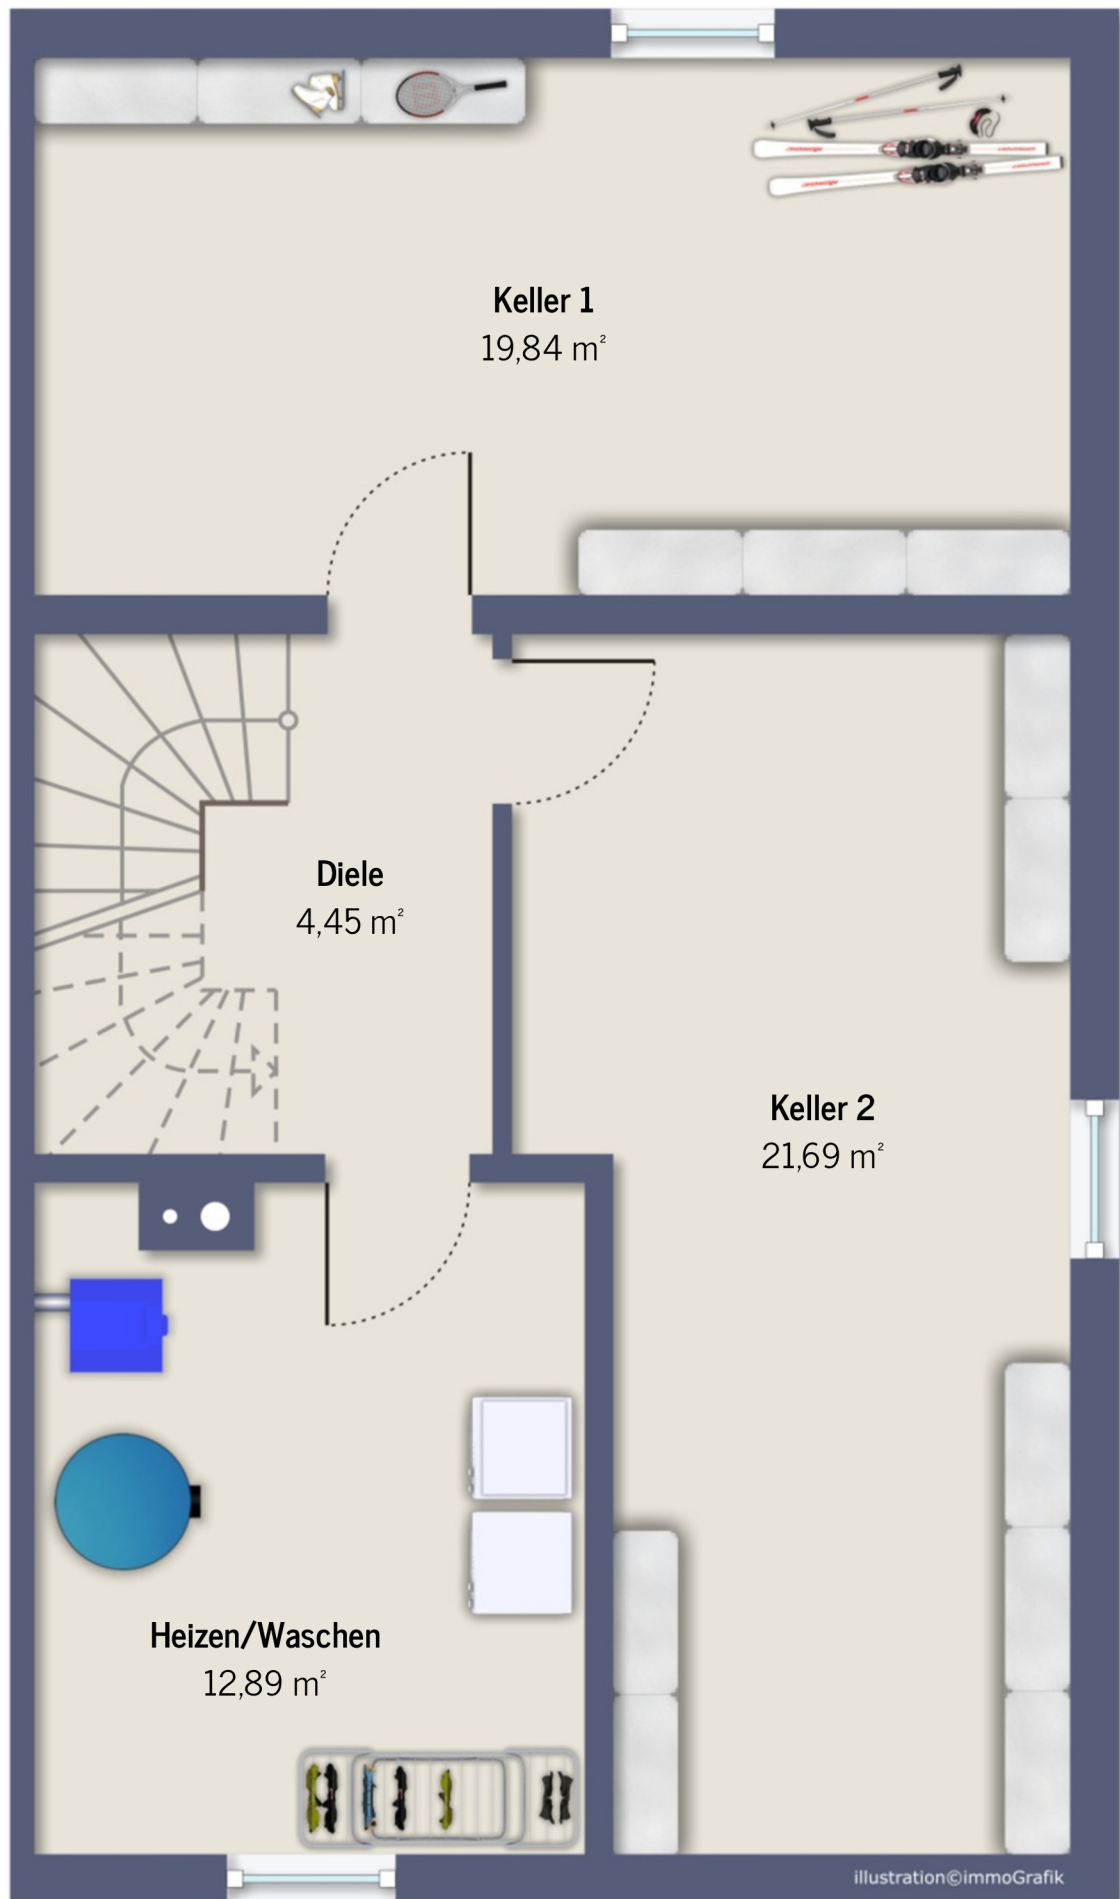

Illustration©immoGrafik

Exposéplan, nicht maßstäblich