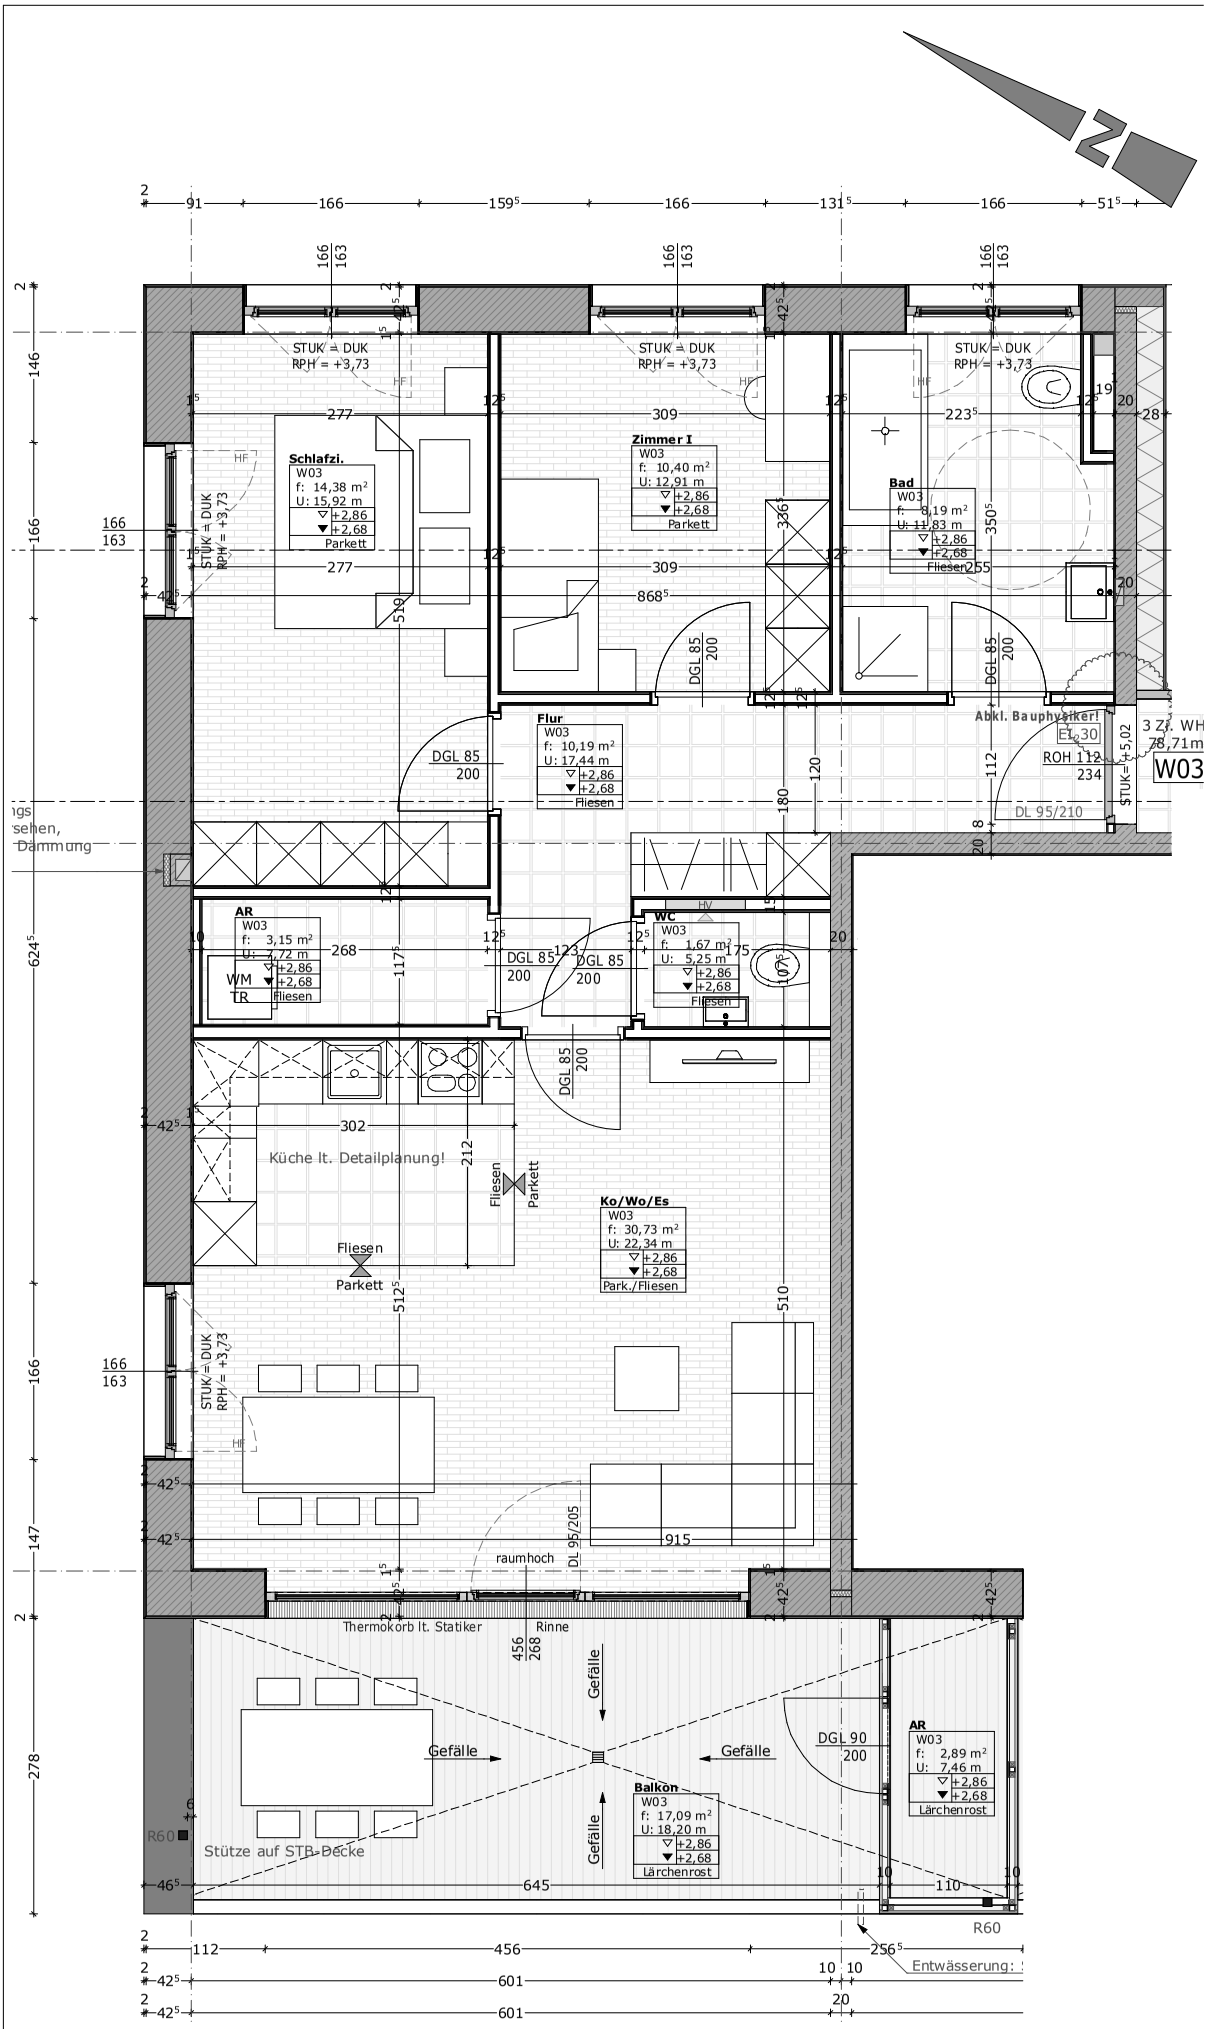
Schlafzi.
W03
f: 14,38 m²
U: 15,92 m
+2,86
+2,68
Parkett
Zimmer I
W03
f: 10,40 m²
U: 12,91 m
+2,86
+2,68
Parkett
Bad
W03
f: 8,19 m²
U: 11,83 m
+2,86
+2,68
Fliesen
Flur
W03
f: 10,19 m²
U: 17,44 m
+2,86
+2,68
Fliesen
AR
W03
f: 3,15 m²
U: 7,72 m
+2,86
+2,68
fliesen
WM
TR
WC
W03
f: 1,67 m²
U: 5,25 m²
+2,86
+2,68
Fliesen
Ko/Wo/Es
W03
f: 30,73 m²
U: 22,34 m
+2,86
+2,68
Park./Fliesen
AR
W03
f: 2,89 m²
U: 7,46 m
+2,86
+2,68
Lärchenrost
Balkon
W03
f: 17,09 m²
U: 18,20 m
+2,86
+2,68
Lärchenrost
STUK = DUK
RPH = +3,73
DGL 85
200
DGL 90
200
DL 95/210
DL 95/205
Abkl. Bauphysiker!
EI 30
ROH 112
234
STUK = +5,02
3 Z. WH
78,71m
W03
Küche lt. Detailplanung!
Fliesen
Parkett
raumhoch
Thermokorb lt. Statiker
Rinne
Gefälle
Stütze auf STB-Decke
R60
Entwässerung: