


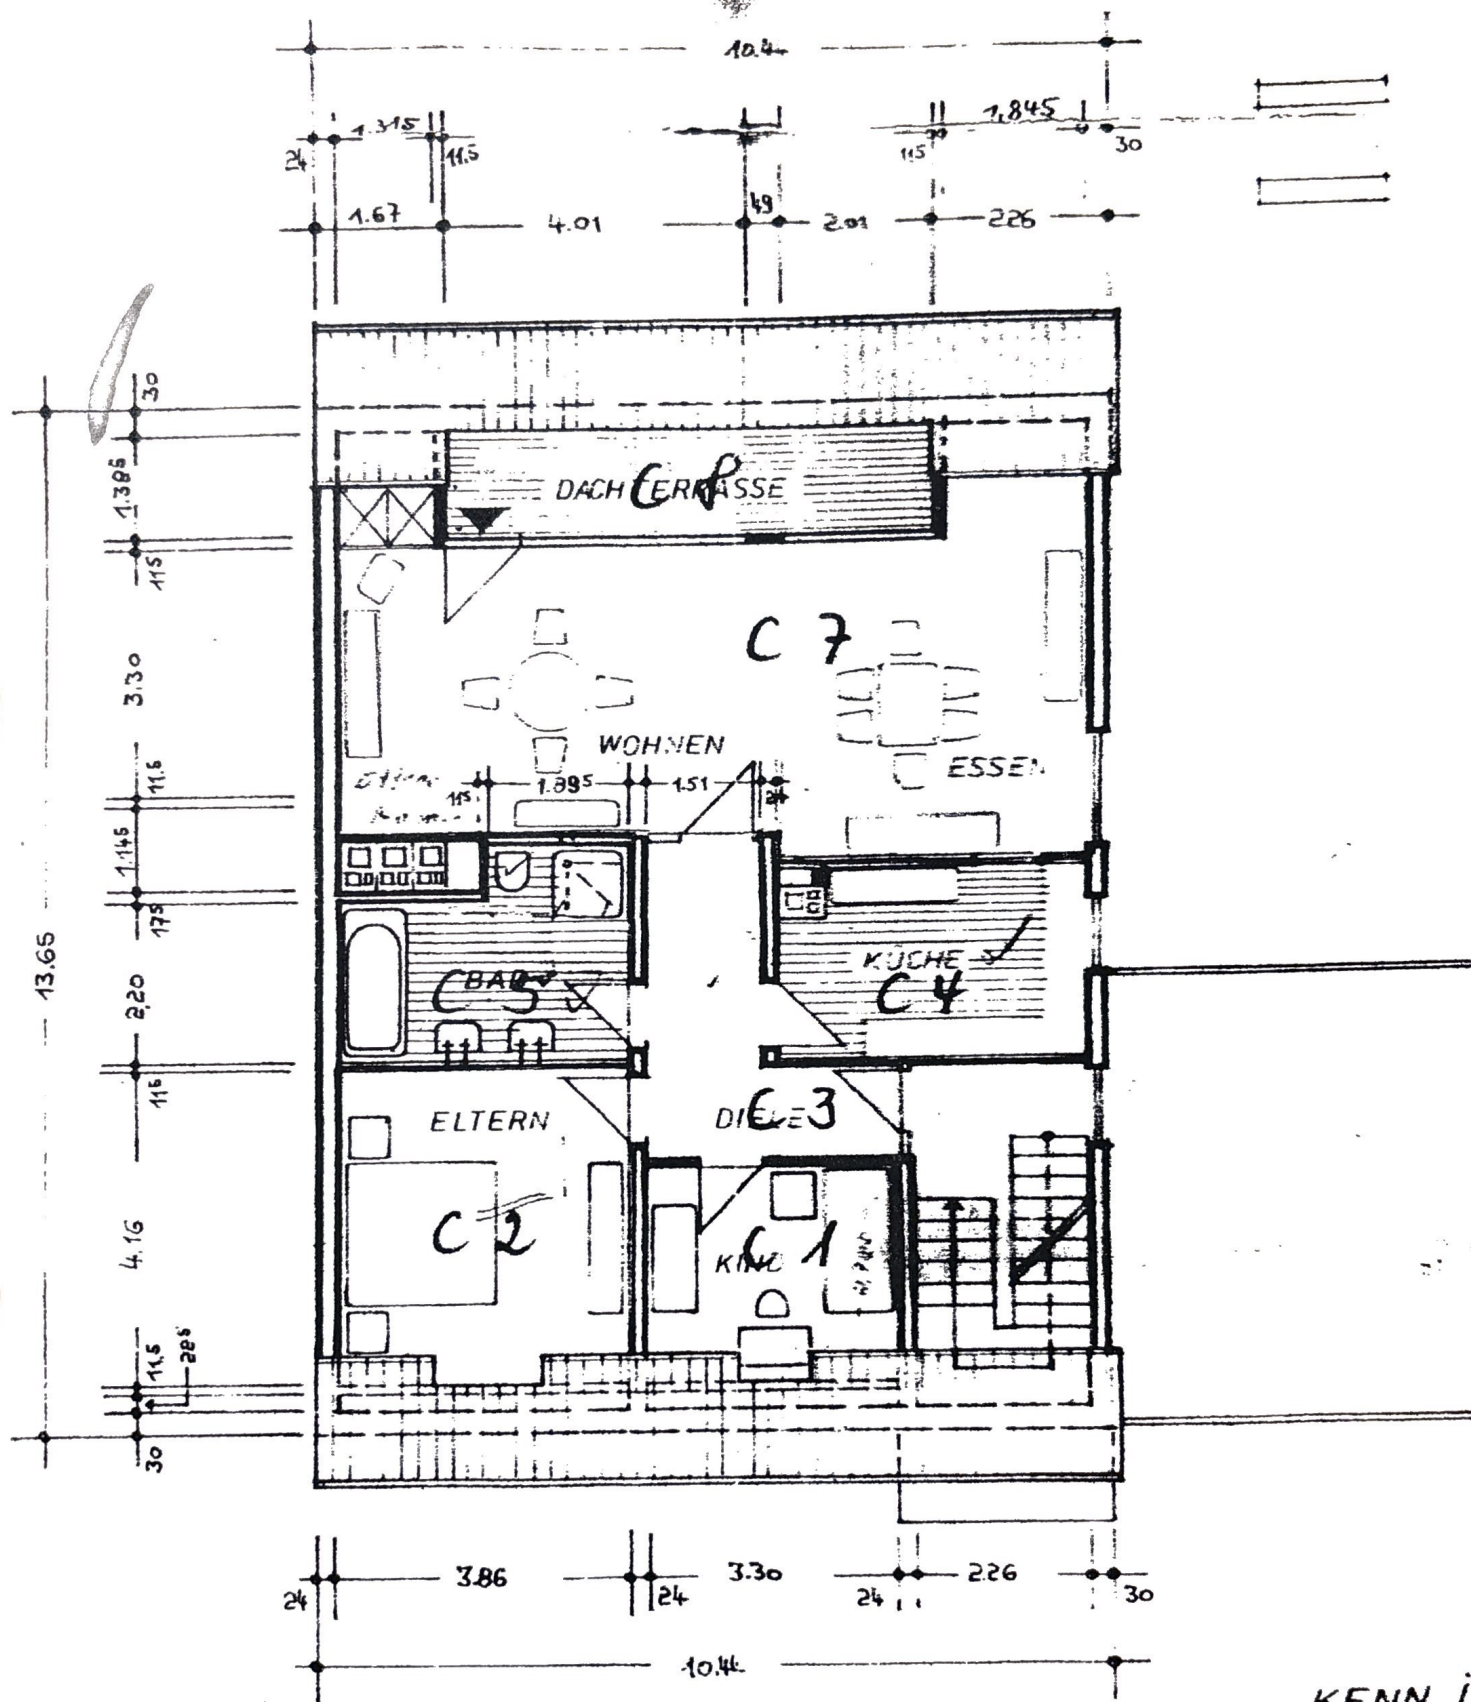

KENN. I

DACHGESCHOSS-GRUNDRISS

DER BA

gehört zur Bescheinigung
nach dem WEG