
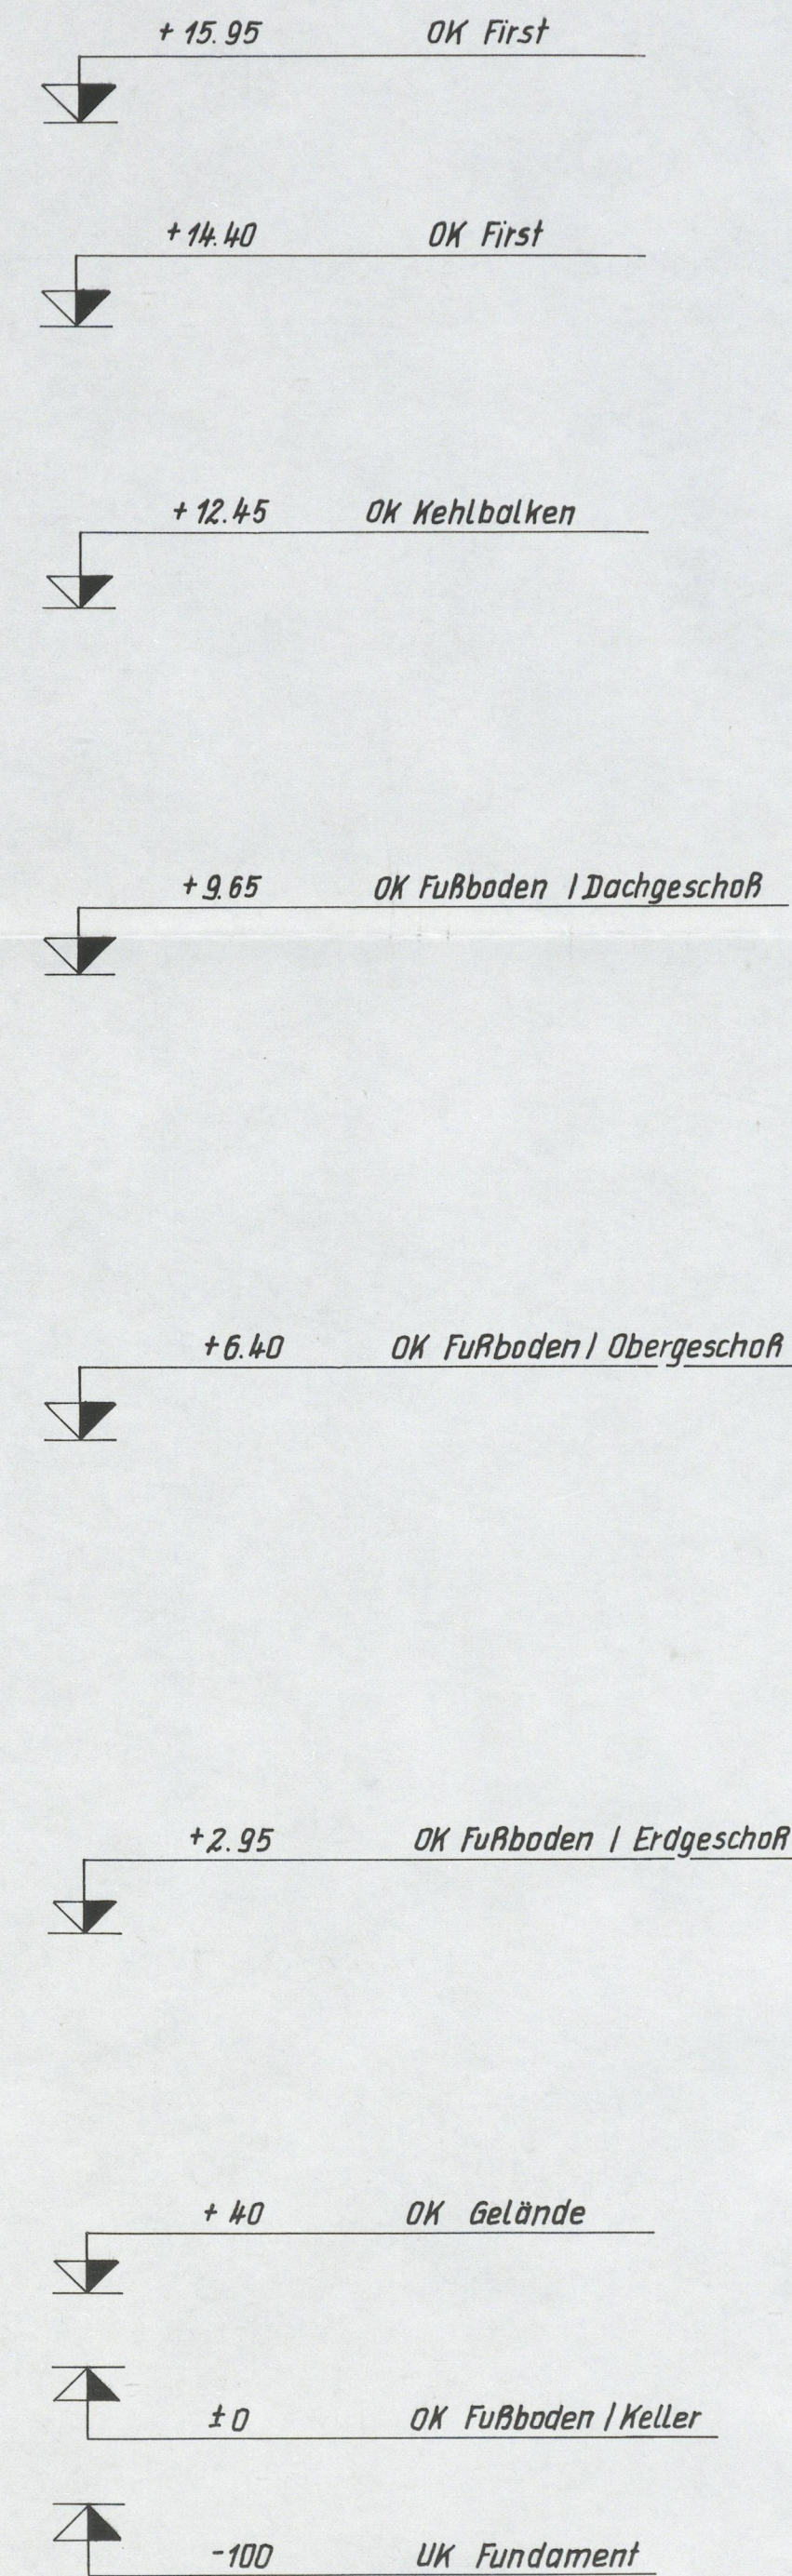


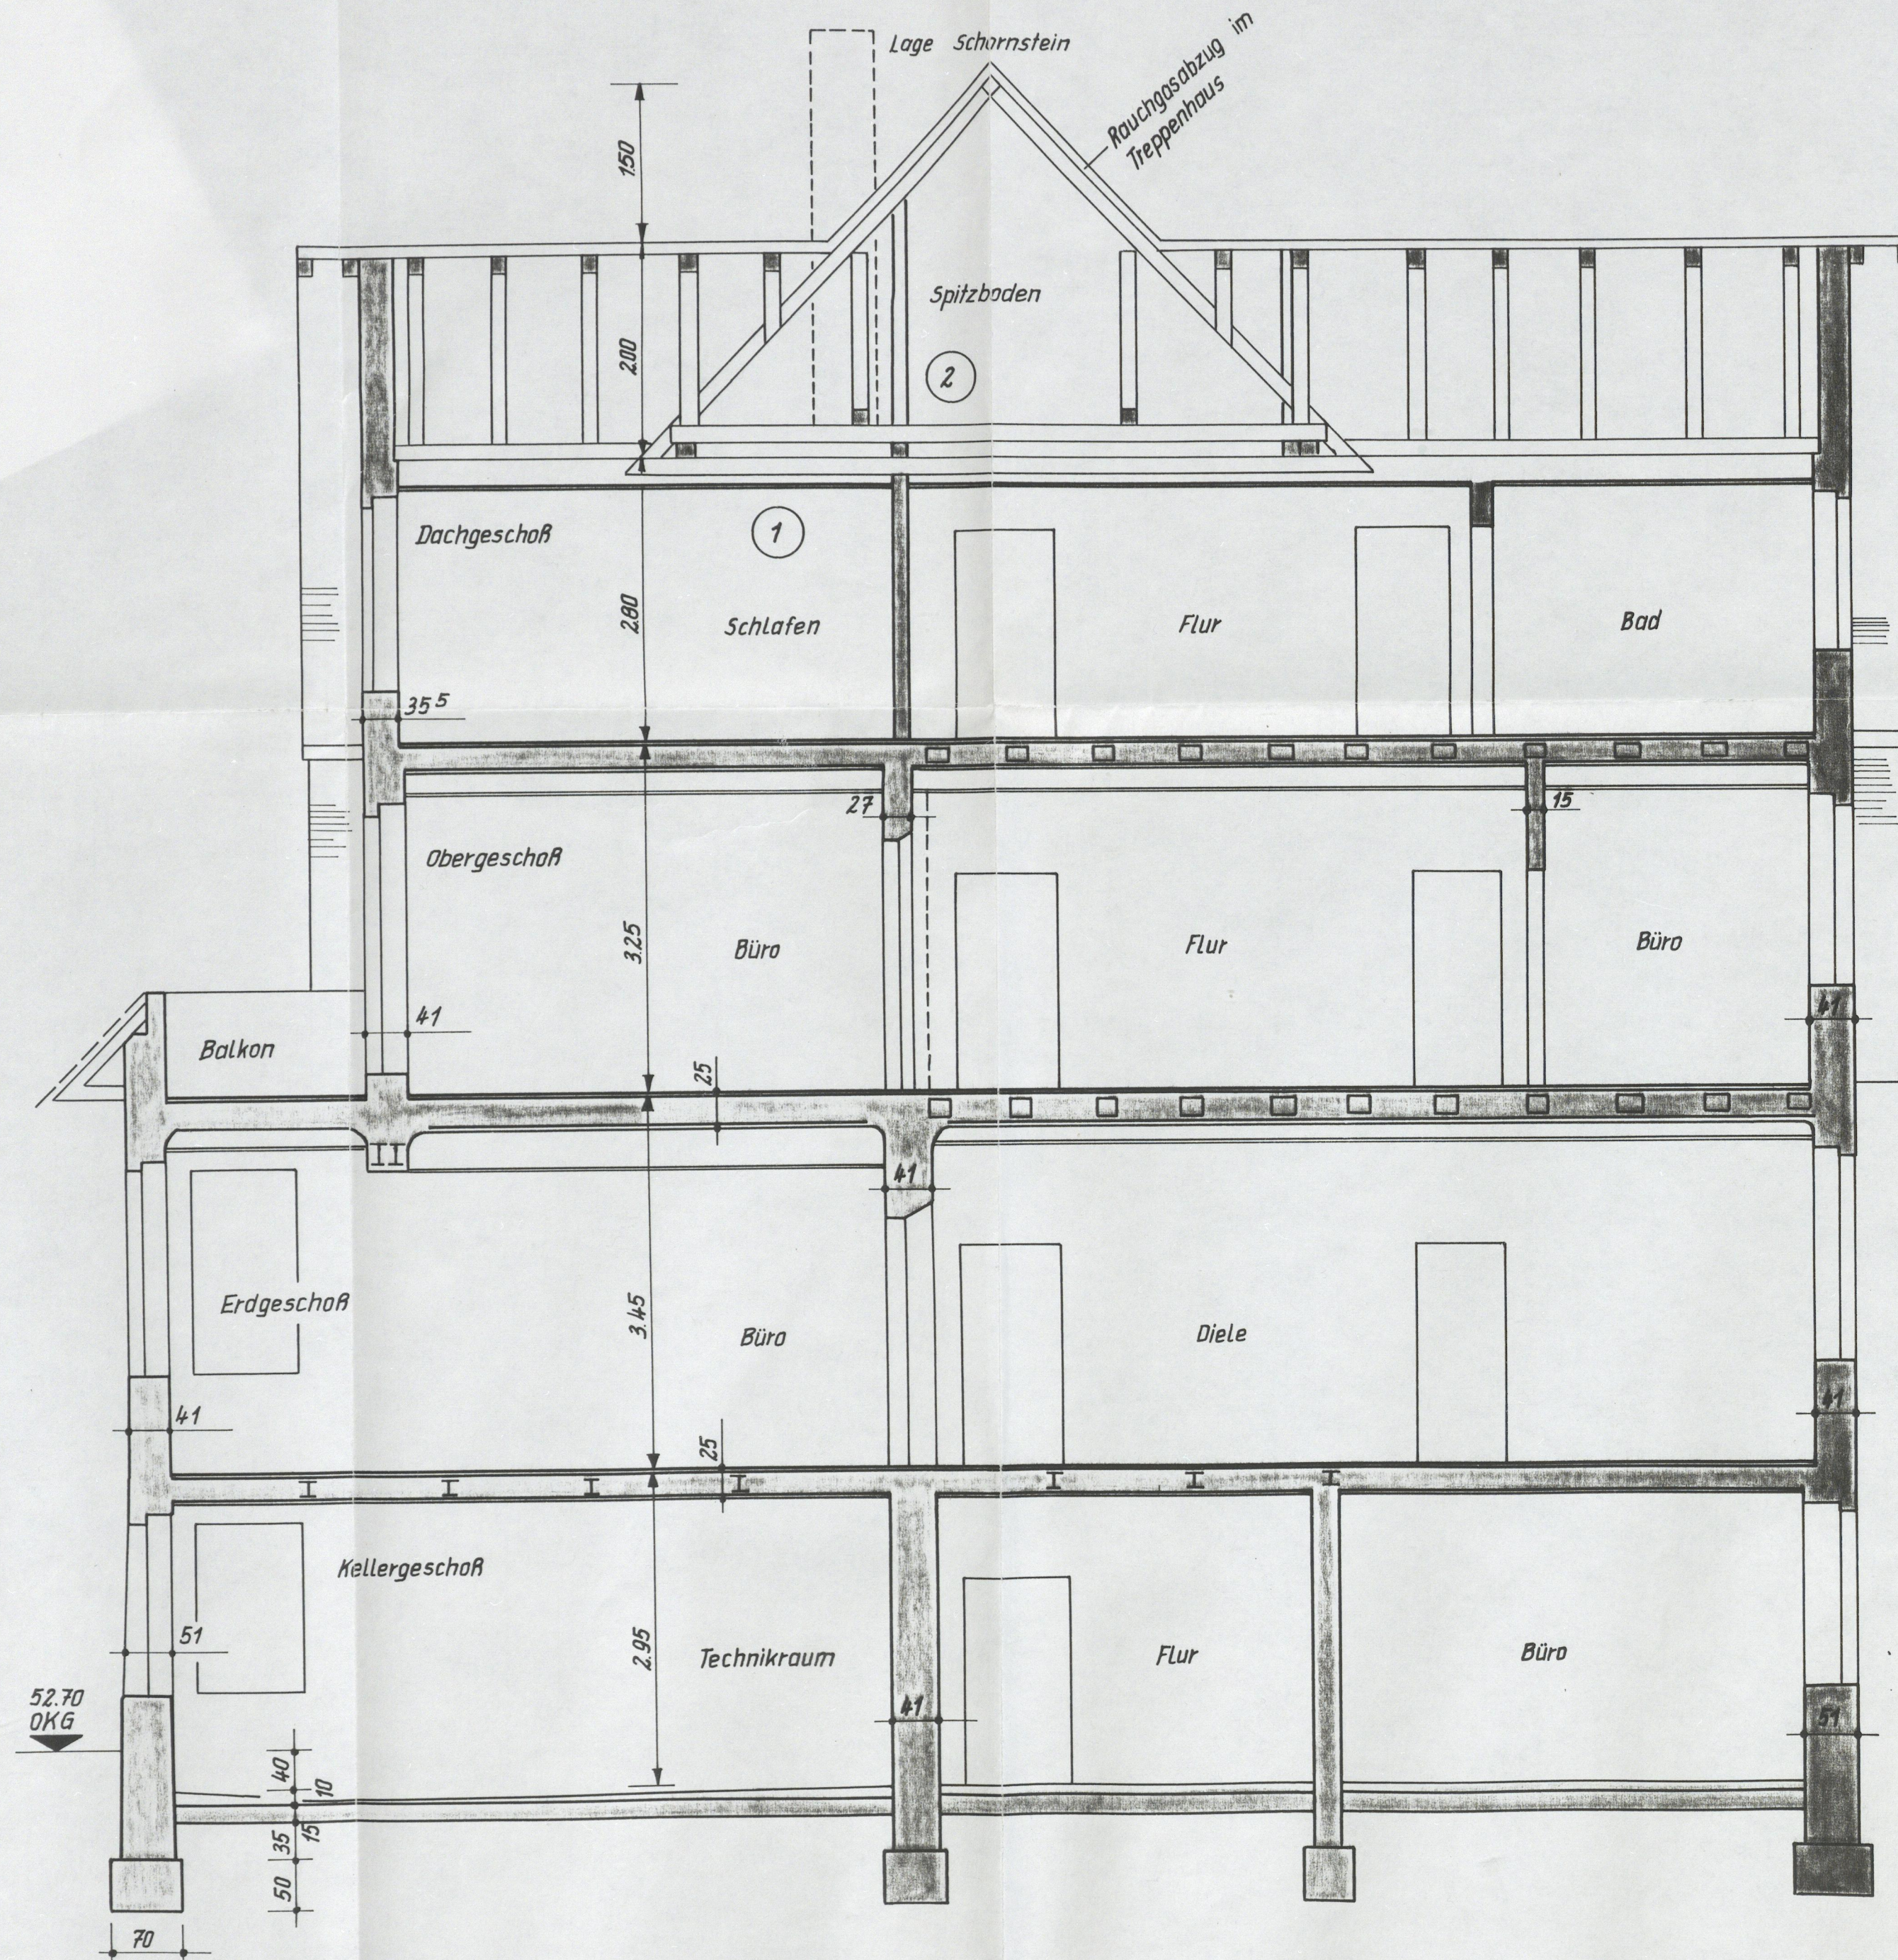

UMBAU DES VILLENGEBÄUDES
IM LORENZWEG 40/42
DER MAST BAU AG HAMBURG

SCHNITT
SOLL - ZUSTAND
M 1:50

1048/21/65m
24.7.92
A

MAI GMBH MAGDEBURG
HOCHBAU PLAN

Marggraf
ZEICHNER
Z. Zick
BEARBEITER
K. J. J. J.
ARCHITEKT

MAST BAU GMBH
MAGDEBURG
H. J. J. J.

Hier vorgelegt
Magdeburg, den 15.07.92
Gewerbaufsichtsamt

1 Unterhangdecke mit aufliegender
Wärmedämmung d=14 cm

2 Spitzboden im Bereich des
Treppenhauses ausgebaut