


|                                                          |          |
|----------------------------------------------------------|----------|
| Fußbodenaufbau:                                          |          |
| Erdgeschoß:                                              | 20,50 cm |
| Dachgeschoß:                                             | 16,50 cm |
| Bedachung:                                               |          |
| Dachfarbe:                                               | Grauton  |
| Putzfarbe:                                               | weiß     |
| Holzverschalung:                                         |          |
| Ortgang/Traufe:                                          | weiß     |
| Fenster/Hauseingangstür:                                 |          |
| Kunststoff, innen weiß;<br>außen foliert (anthrazitgrau) |          |

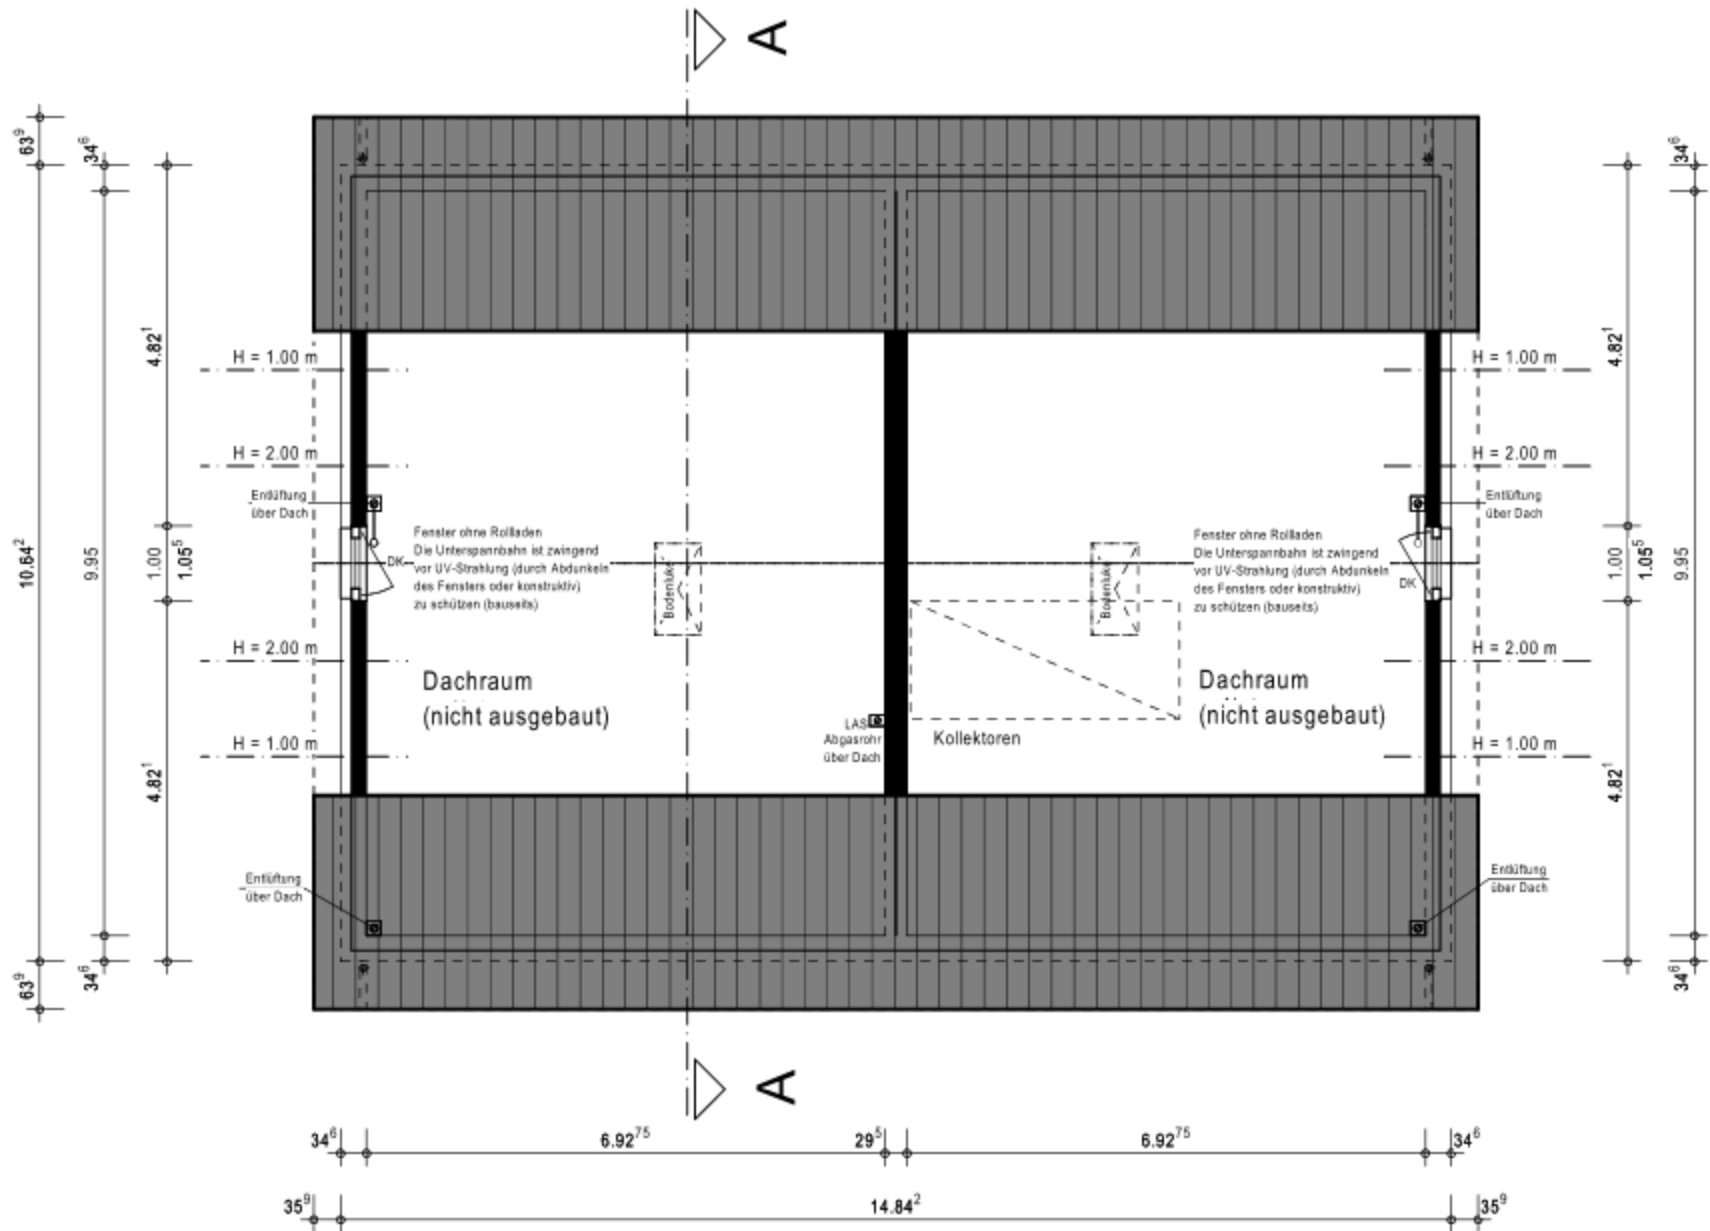

Die angegebenen Öffnungsmaße der Fenster und Türen sind Rohbaumaße

Die dargestellte Sanitärplanung entspricht den Bauherrenwünschen. Abweichungen gegenüber dem Standard gemäß Bau- und Leistungsbeschreibung werden in der Bemusterung abschließend geklärt und kostenmäßig erfasst.