


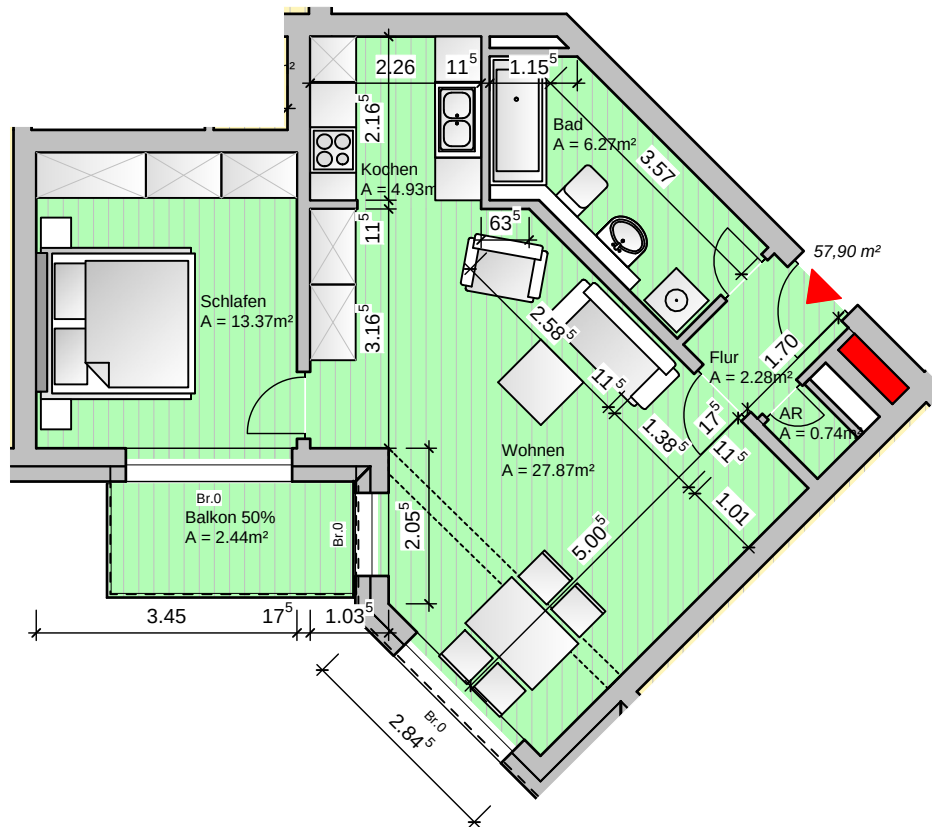

1. Obergeschoss Wohnung 09
2. Obergeschoss Wohnung 26
3. Obergeschoss Wohnung 43
4. Obergeschoss Wohnung 60

57,90 m²

KM: 500,00 €

NK: 110,00 €

TG: 40,00 €

Gesamt: 650,00 €

PROTEC Objektmanagement

Dipl.-Ing. (FH) Architekt Henning Stahl

BAUVORHABEN

Wohngebäude Knieper West
Thomas-Kanzow-Straße 13
18435 Stralsund

BAUHERR
Musche GbR

ARCHITEKT
PROTEC Objektmanagement

Wohnung 09, 26, 43, 60

Leistungsphase Vermietung

Gezeichnet:
S. Wald

Datum
02.03.2017

Maßstab
1 : 100

Proj.-Nr
2017-A-03

Blatt-Nr.:
WHG