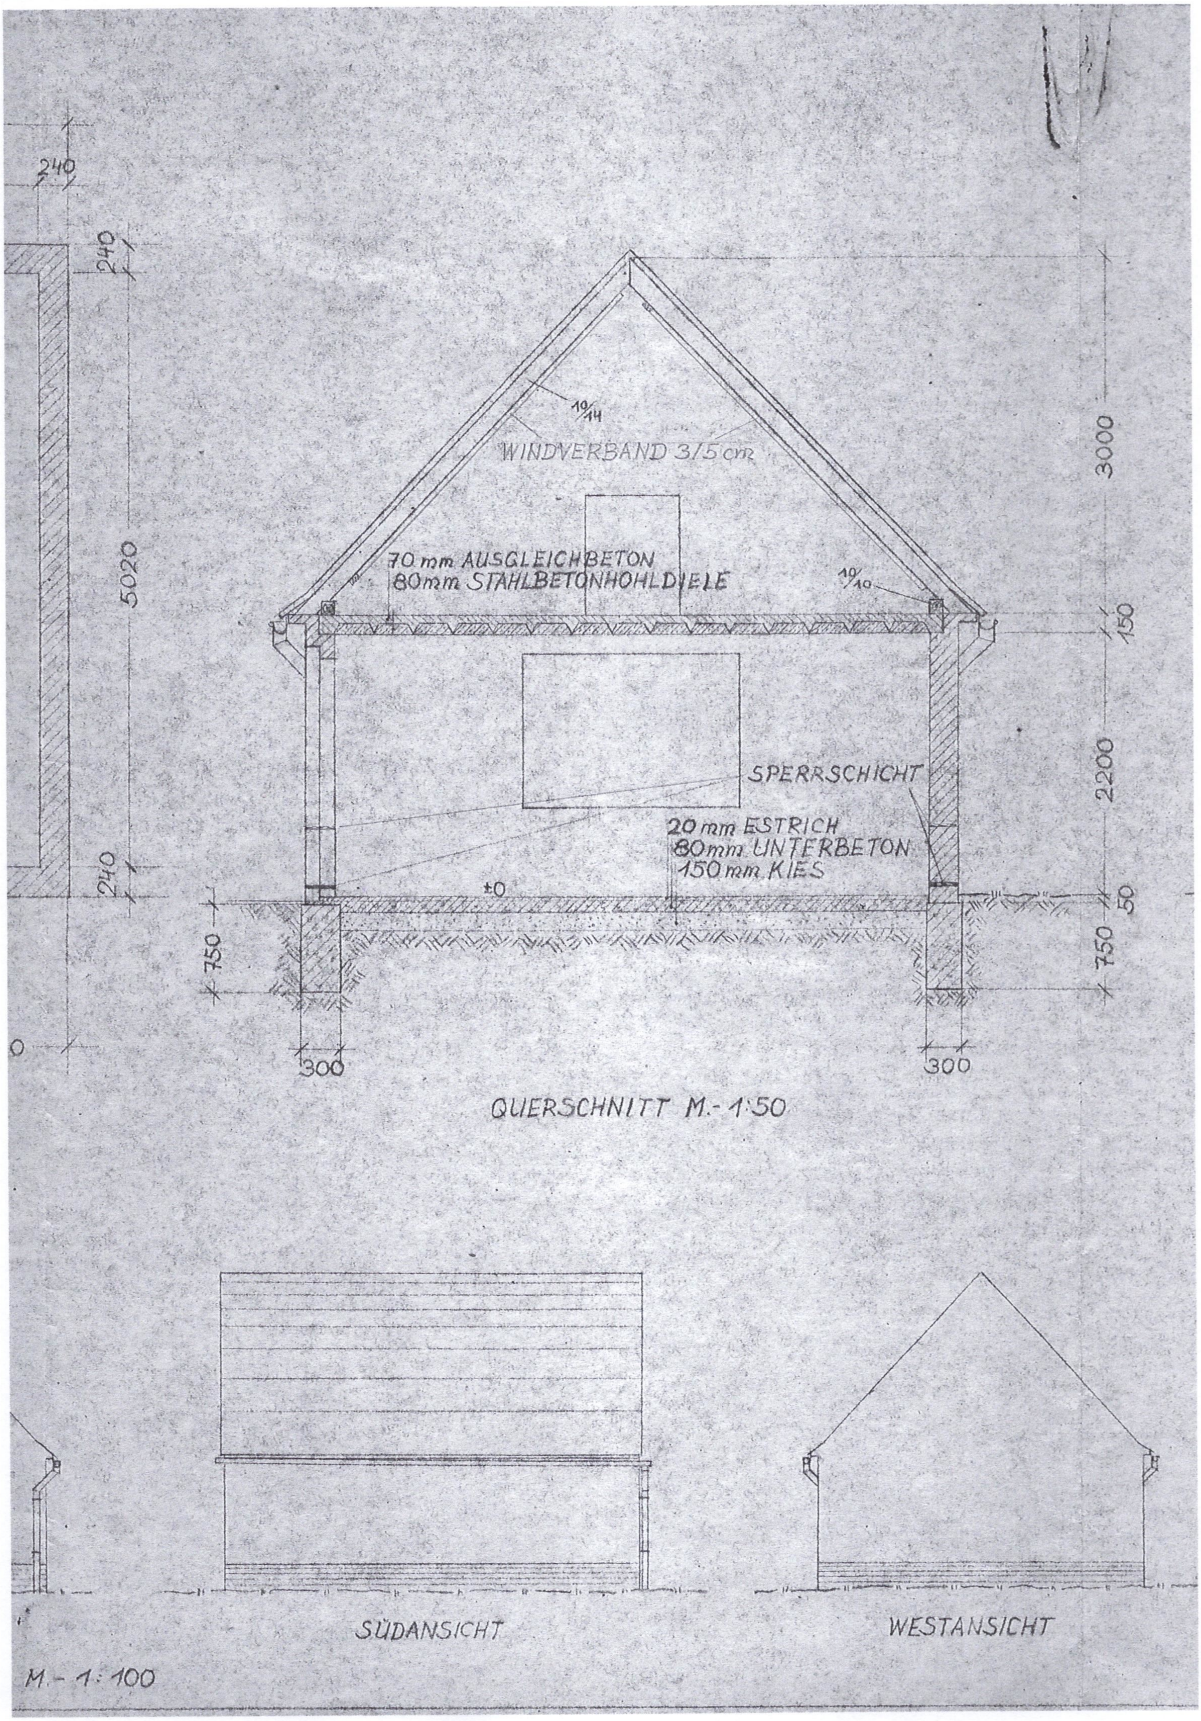

QUERSCHNITT M.- 1:50

SÜDANSICHT

WESTANSICHT

M - 1:100

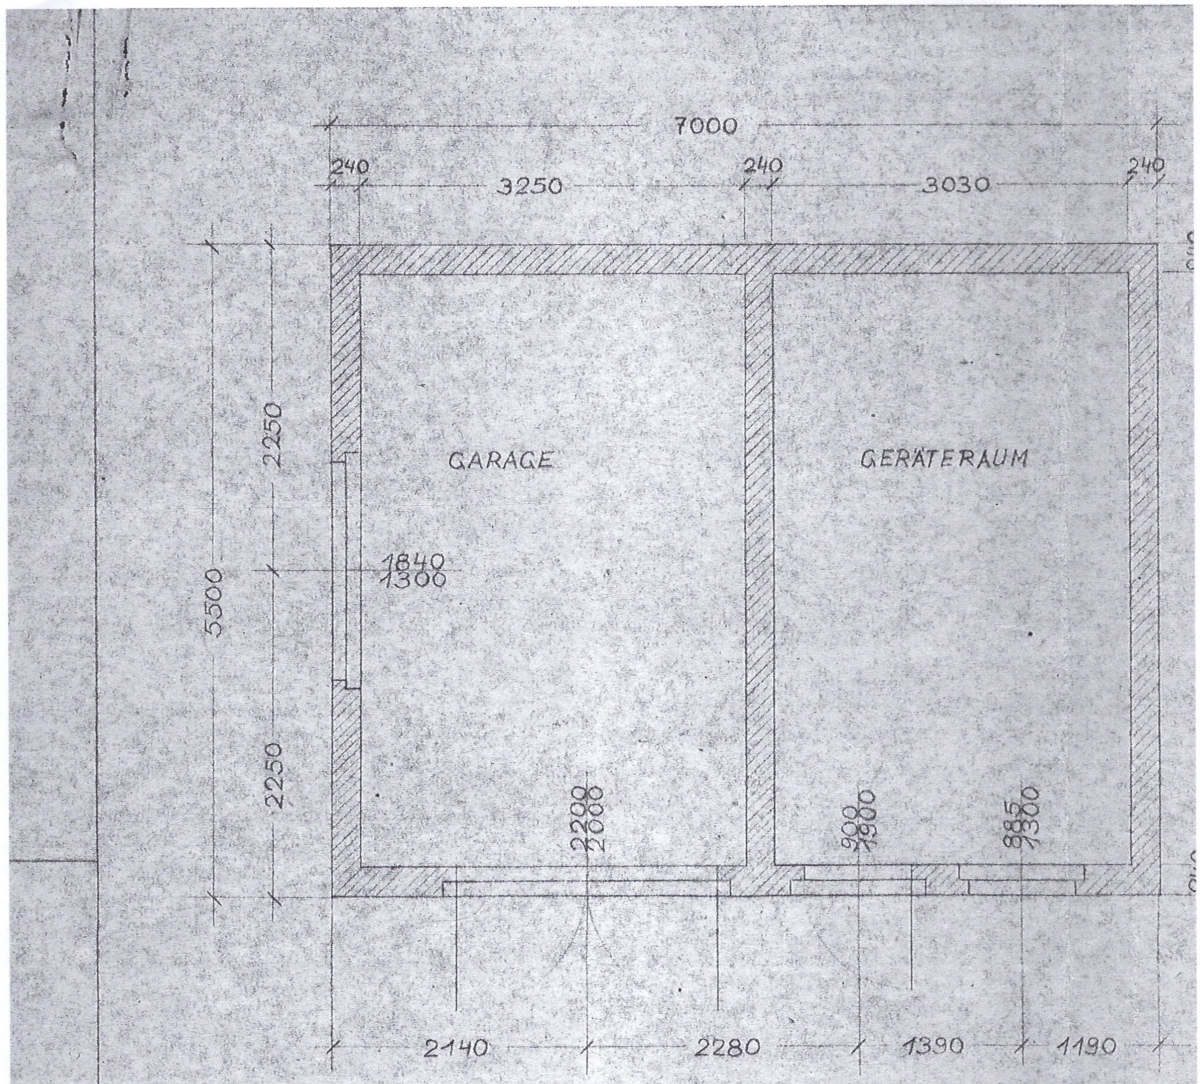

GRUNDRISS M.- 1:50

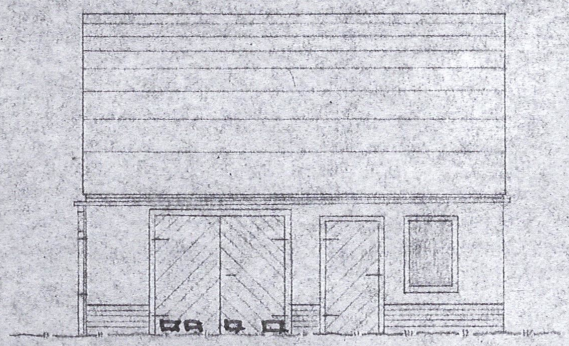

NORDANSICHT

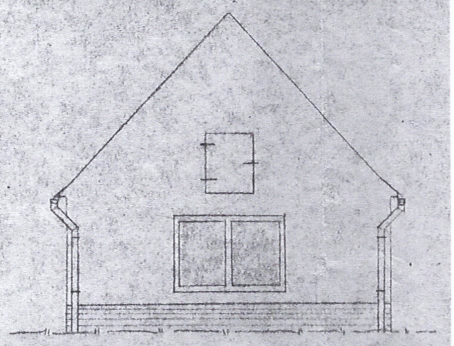

OSTANSICHT

M.- 1: