


Großes Haus

Keller

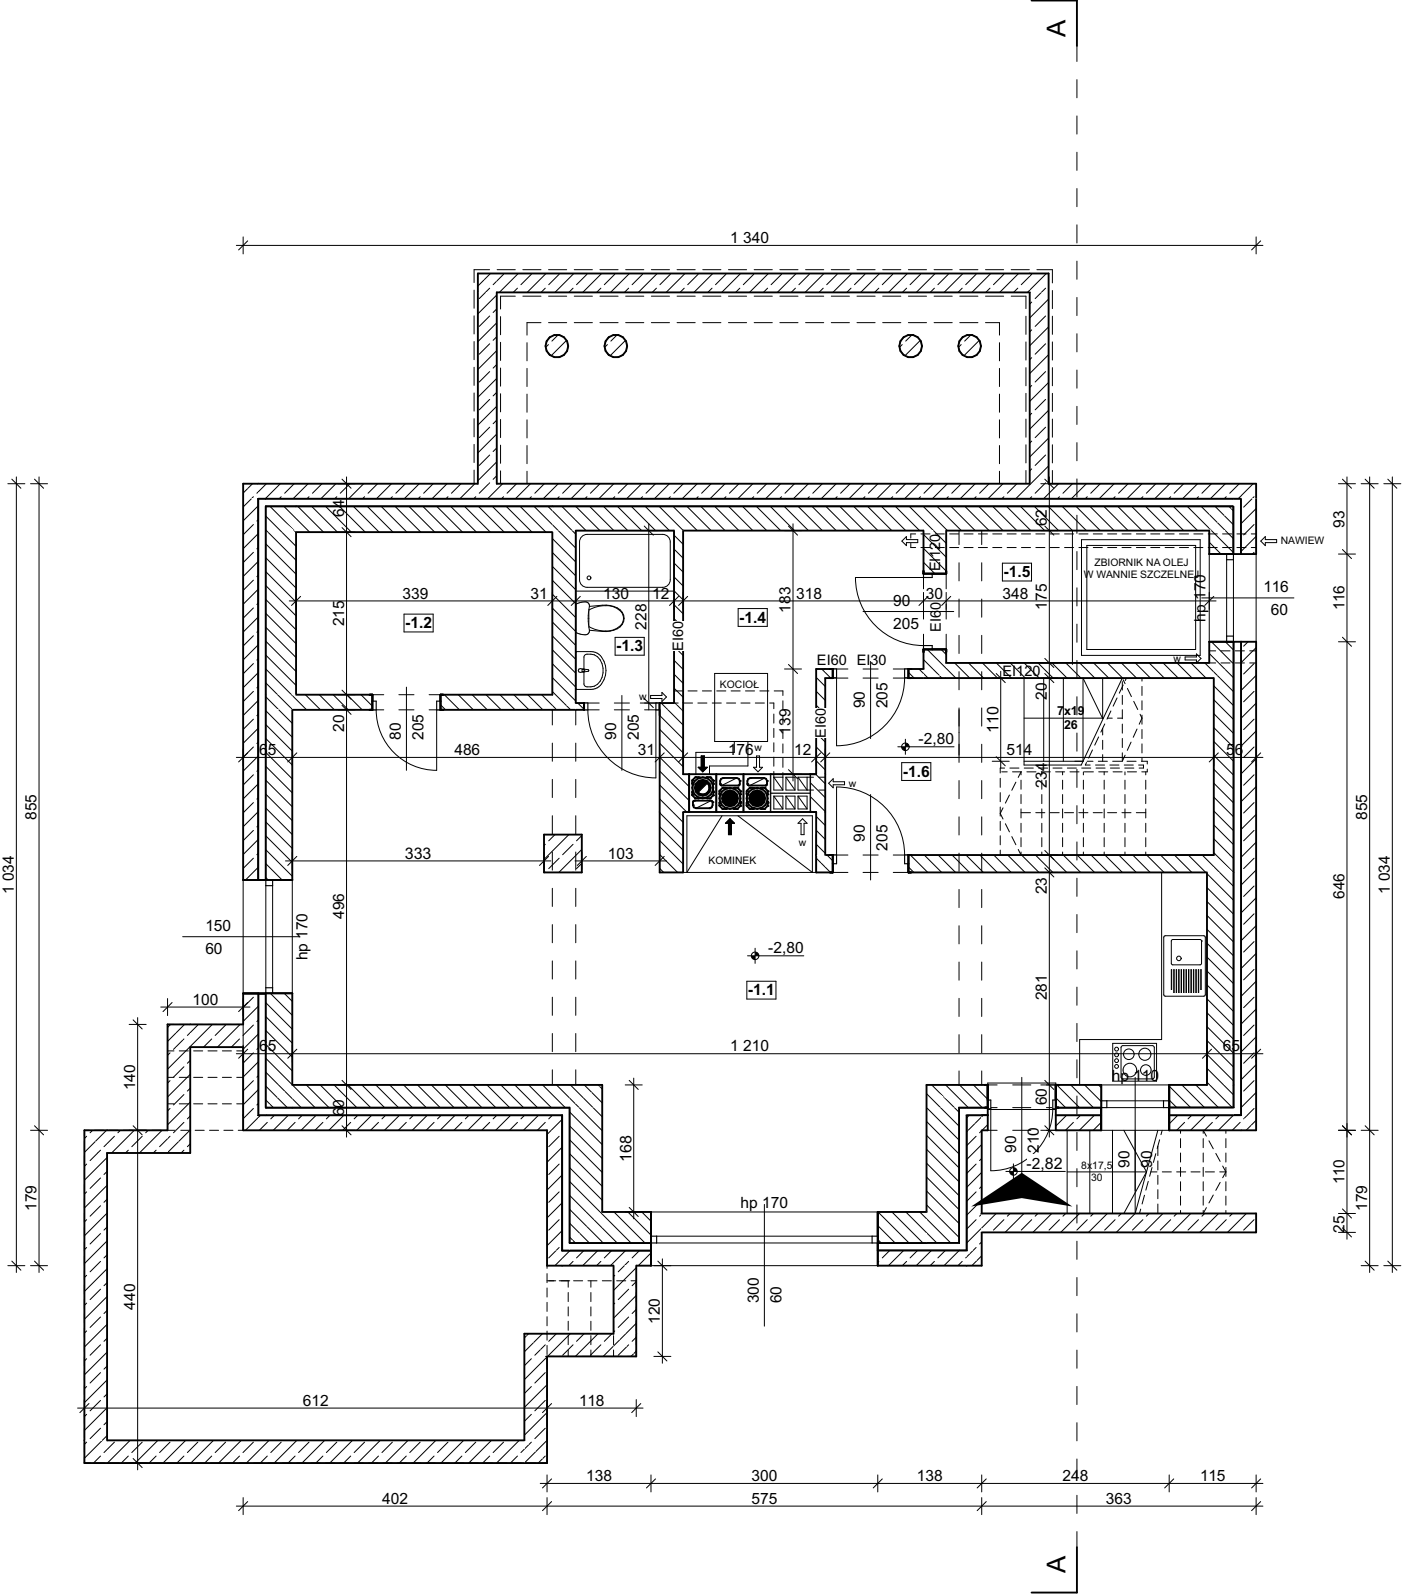

POWIERZCHNIE PIWNICY m ²		
Lp.	NAZWA POMIESZCZENIA	UŻYTKOWA POMIESZCZEŃ
-1.1	POKÓJ REKREACYJNY	51,40
-1.2	PIWNICZKA NA WINO	7,30
-1.3	ŁAZIENKA	3,00
-1.4	KOTŁOWNIA	8,30
-1.5	MAGAZYN OLEJU	6,20
-1.6	KLATKA SCHODOWA	5,80
	SUMA	82,00




Prawa autorskie zastrzeżone
BIURO PROJEKTOWE
Bartłomiej Bednarz

Projektant	Podpis:	
mgr inż. arch. Bartłomiej Bednarz nr upr. MPOIA/005/2018		
Współpraca mgr inż. arch. Kamil Pałka		
Nazwa obiektu budowlanego:		
PROJEKT BUDOWLANY ZAMIENNY UWZGLĘDNIAJĄCY ZMIANY WYNIKAJĄCE Z DOTYCHCZAS WYKONANYCH ROBÓT BUDOWLANYCH DLA BUDOWY BUDYNKÓW MIESZKALNEGO JEDNORODZINNEGO I MIESZKALNEGO LETNISKOWEGO. ORAZ MURÓW OPOROWYCH WRAZ Z URZĄDZENIAMI BUDOWLANYMI I INFRASTRUKTURĄ TECHNICZNĄ		
Adres inwestycji: Jednostka ewid: 121705_2 Poronin Obręb: 0502 Nowe Bystre działka nr ewid. 10640/5, 10642/1		
Inwestor: Jolanta Kriebel ul. Lichterfelder Ring 154 12-209 Berlin		
Temat rysunku: BUDYNEK MIESZKALNY JEDNORODZINNY RZUT PIWNICY		
Skala:	Data:	Nr rysunku:
1:100	Grudzień 2022	2

Großes Haus

Erdgeschoss

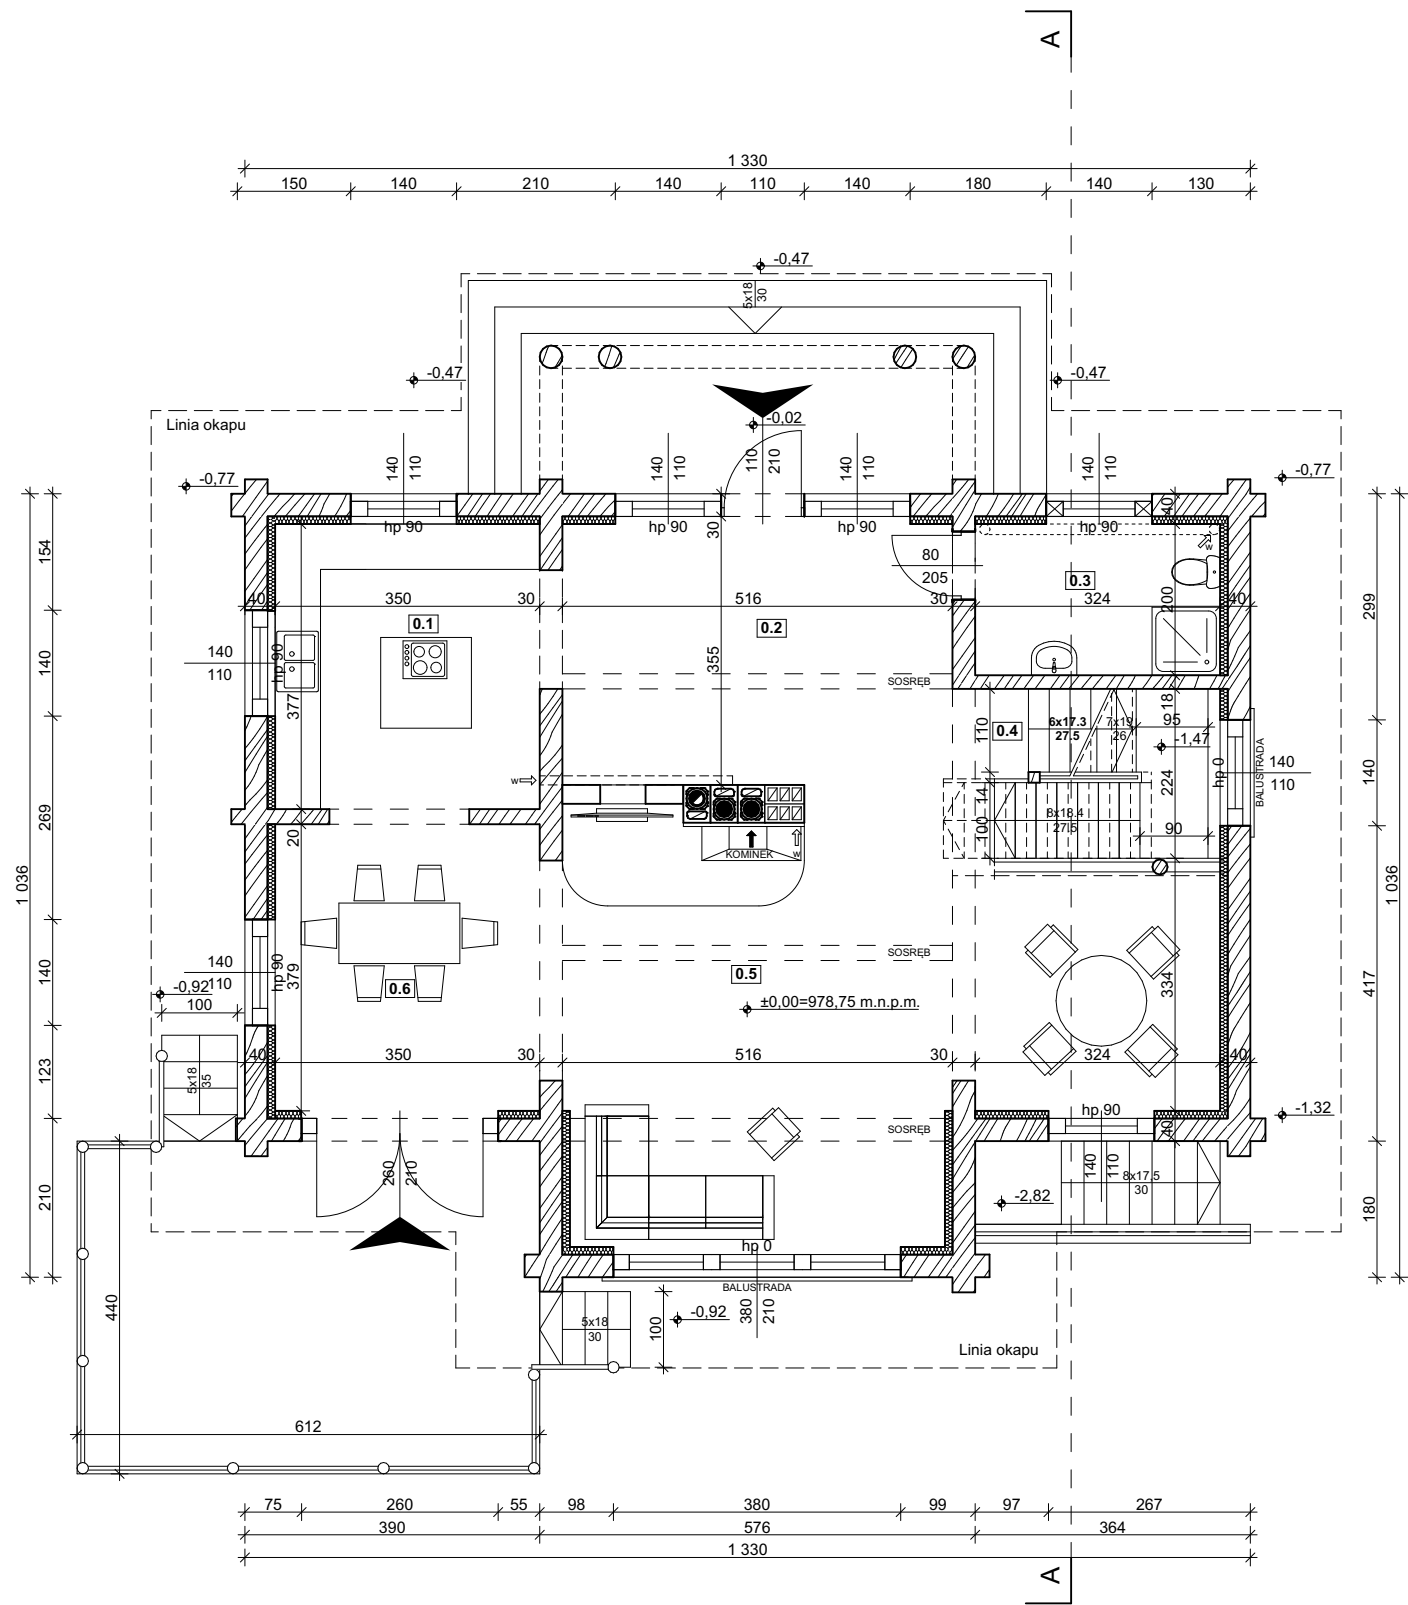

POWIERZCHNIE PARTERU m ²		
Lp.	NAZWA POMIESZCZENIA	UŻYTKOWA POMIESZCZEŃ
0.1	KUCHNIA	13,30
0.2	HOLL	16,55
0.3	ŁAZIENKA	7,00
0.4	KLATKA SCHODOWA	1,90
0.5	SALON	37,20
0.6	JADALNIA	14,20
	SUMA	90,15




Prawa autorskie zastrzeżone
BIURO PROJEKTOWE
Barłomiej Bednarz

Projektant	Podpis:	
mgr inż. arch. Barłomiej Bednarz nr upr. MPOIA/005/2018		
Współpraca mgr inż. arch. Kamil Pałka		
Nazwa obiektu budowlanego:		
PROJEKT BUDOWLANY ZAMIENNY UWZGLĘDNIAJĄCY ZMIANY WYNIKAJĄCE Z DOTYCHCZAS WYKONANYCH ROBÓT BUDOWLANYCH DLA BUDOWY BUDYNKÓW MIESZKALNEGO JEDNORODZINNEGO I MIESZKALNEGO LETNISKOWEGO. ORAZ MURÓW OPOROWYCH WRAZ Z URZĄDZENIAMI BUDOWLANYMI I INFRASTRUKTURĄ TECHNICZNĄ		
Adres inwestycji: Jednostka ewid: 121705_2 Poronin Obręb: 0502 Nowe Bystre działka nr ewid. 10640/5, 10642/1		
Inwestor: Jolanta Kriebel ul. Lichterfelder Ring 154 12-209 Berlin		
Temat rysunku: BUDYNEK MIESZKALNY JEDNORODZINNY RZUT PARTERU		
Skala:	Data:	Nr rysunku:
1:100	Grudzień 2022	3

Großes Haus

Obergeschoss

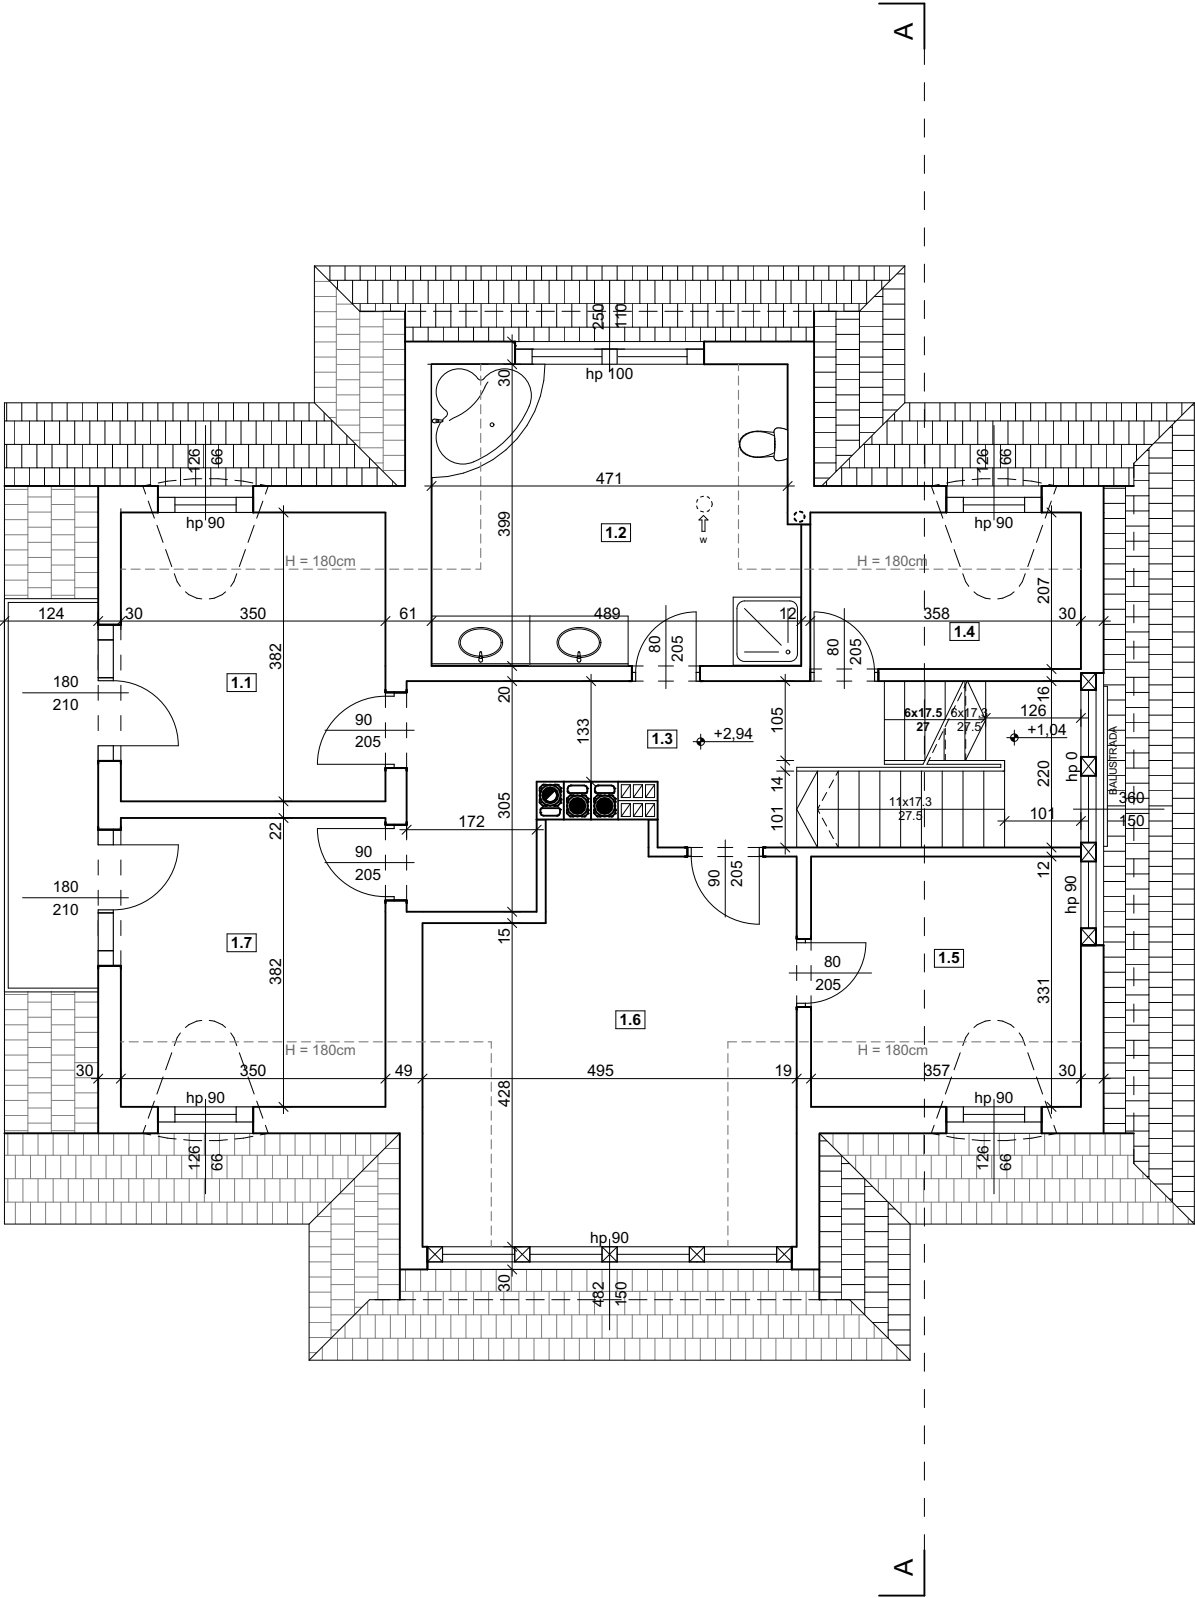

POWIERZCHNIE PODDASZA m²		
Lp.	NAZWA POMIESZCZENIA	UŻYTKOWA POMIESZCZEŃ
1.1	SYPIALNIA	10,75
1.2	POKÓJ KĄPIEŁOWY	15,50
1.3	KOMINIKACJA	12,80
1.4	SYPIALNIA	4,73
1.5	GARDEROBA	8,75
1.6	SYPIALNIA	19,85
1.7	SYPIALNIA	10,35
SUMA		82,73




Prawa autorskie zastrzeżone
BIURO PROJEKTOWE
Barłomiej Bednarz

Projektant	Podpis:	
mgr inż. arch. Barłomiej Bednarz nr upr. MPOIA/005/2018		
Współpraca mgr inż. arch. Kamil Pałka		
Nazwa obiektu budowlanego:		
PROJEKT BUDOWLANY ZAMIENNY UWZGLĘDNIAJĄCY ZMIANY WYNIKAJĄCE Z DOTYCHCZAS WYKONANYCH ROBÓT BUDOWLANYCH DLA BUDOWY BUDYNKÓW MIESZKALNEGO JEDNORODZINNEGO I MIESZKALNEGO LETNISKOWEGO. ORAZ MURÓW OPOROWYCH WRAZ Z URZĄDZENIAMI BUDOWLANymi I INFRASTRUKTURĄ TECHNICZNĄ		
Adres inwestycji: Jednostka ewid: 121705_2 Poronin Obręb: 0502 Nowe Bystre działka nr ewid. 10640/5, 10642/1		
Inwestor: Jolanta Kriebel ul. Lichterfelder Ring 154 12-209 Berlin		
Temat rysunku: BUDYNEK MIESZKALNY JEDNORODZINNY RZUT PODDASZA		
Skala:	Data:	Nr rysunku:
1:100	Grudzień 2022	4

Großes Haus

Dachgeschoss

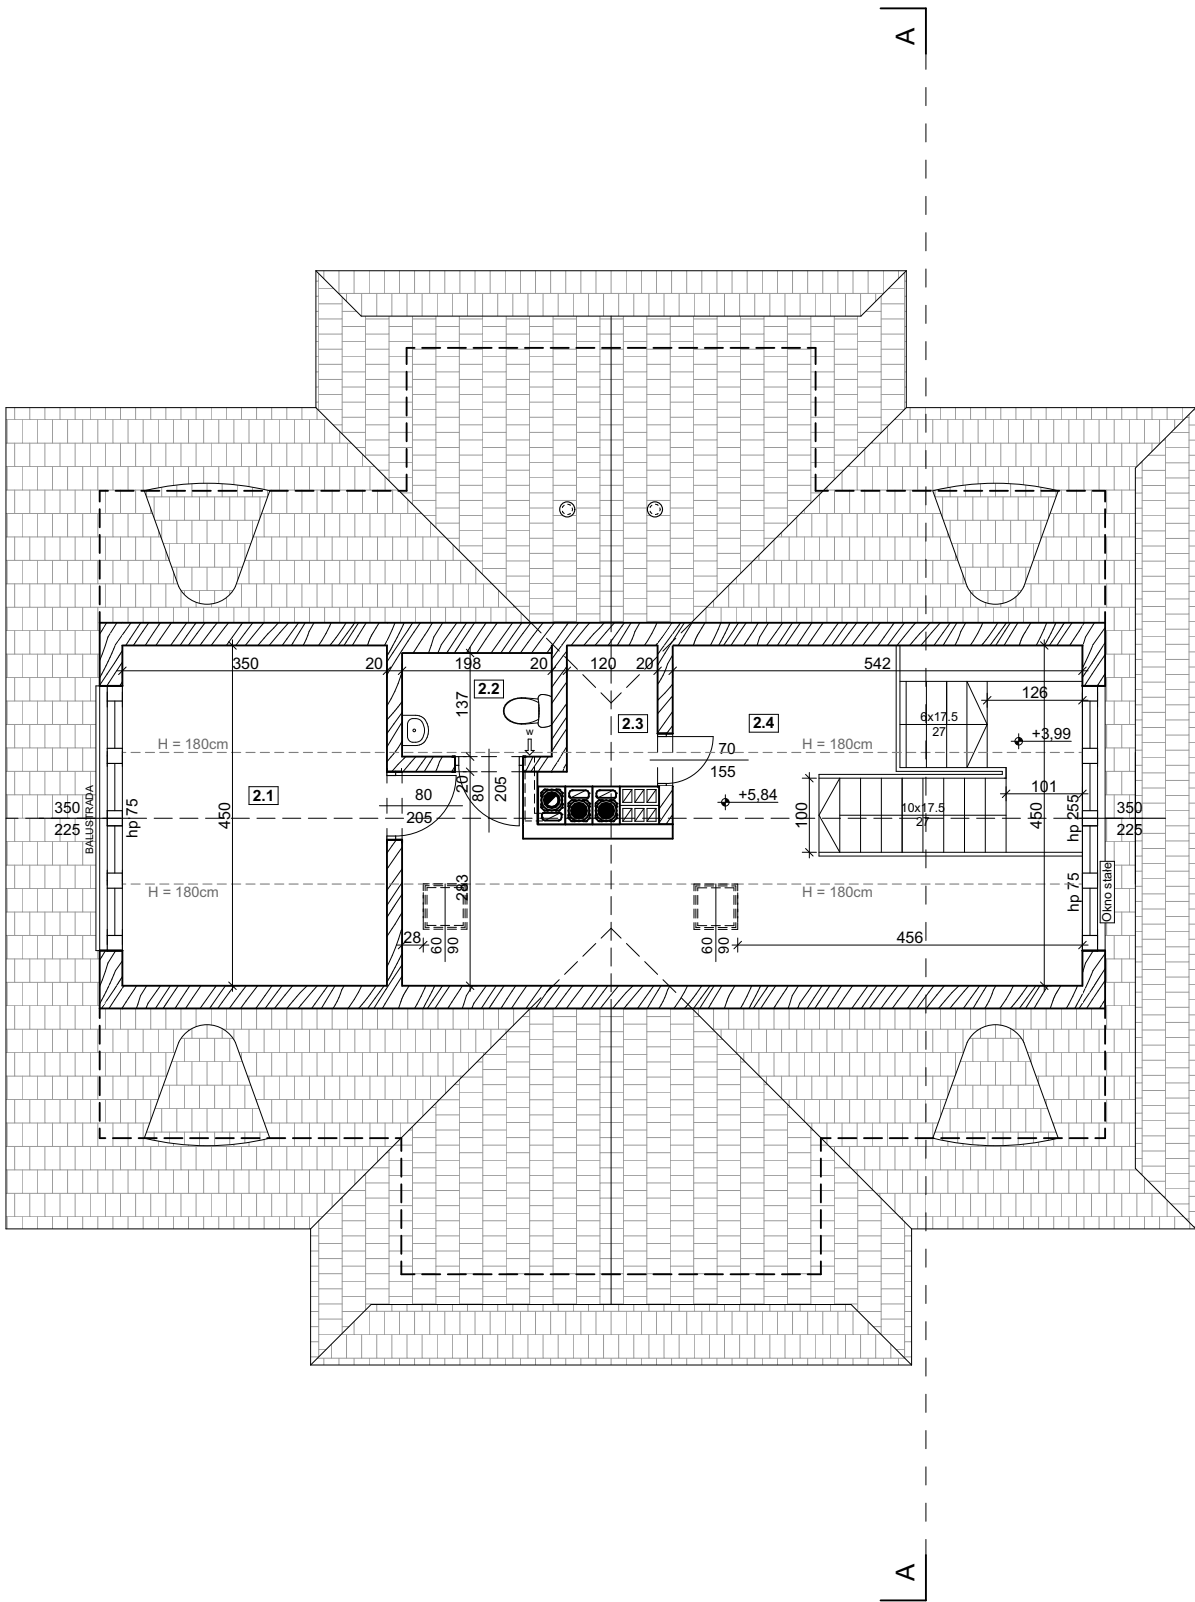

POWIERZCHNIE PODDASZA 2 m²		
Lp.	NAZWA POMIESZCZENIA	UŻYTKOWA POMIESZCZEŃ
2.1	SYPIALNIA	6,10
2.2	WC	0,10
2.3	SCHÖWEK	0,60
2.4	KOMINIKACJA	8,75
SUMA		15,55



Prawa autorskie zastrzeżone
BIURO PROJEKTOWE
Barłomiej Bednarz

Projektant	Podpis:	
mgr inż. arch. Barłomiej Bednarz nr upr. MPOIA/005/2018		
Współpraca		
mgr inż. arch. Kamil Pałka		
Nazwa obiektu budowlanego:		
PROJEKT BUDOWLANY ZAMIENNY UWZGLĘDNIĄJĄCY ZMIANY WYNIKAJĄCE Z DOTYCHCZAS WYKONANYCH ROBÓT BUDOWLANYCH DLA BUDOWY BUDYNKÓW MIESZKALNEGO JEDNORODZINNEGO I MIESZKALNEGO LETNISKOWEGO. ORAZ MURÓW OPOROWYCH WRAZ Z URZĄDZENIAMI BUDOWLANYMI I INFRASTRUKTURĄ TECHNICZNĄ		
Adres inwestycji:		
Jednostka ewid: 121705_2 Poronin Obręb: 0502 Nowe Bystre działka nr ewid. 10640/5, 10642/1		
Inwestor:		
Jolanta Kriebel ul. Lichterfelder Ring 154 12-209 Berlin		
Temat rysunku:		
BUDYNEK MIESZKALNY JEDNORODZINNY RZUT PODDASZA 2		
Skala:	Data:	Nr rysunku:
1:100	Grudzień 2022	5