

Legende

Linien und Symbole

- Schnitt Bauteil massiv
- Schnitt Bauteil dünn
- vermutete Bauteile
- Ansicht 1 Bauteil
- Ansicht 2 Bauteil
- verdecktes Bauteil
- Projektion
- Projektion Bögen
- Detail

- Schnitt vert. Bauteil
- Kamin
- Raumnummer
- Messraster 5x5m

Angaben von Längen in m.
Angabe von Rauminhalten in qm.

Wohnhaus Moosstraße 39a

Moosstraße 39a
96050 Bamberg


BORNHOFEN
ARCHITEKTEN

Ansicht Nordfassade | Südfassade

Maßstab:	1:50
Plan-Nr.:	02
Größe:	DIN A1
Datum:	09.2023
Zeichner:	Bergmann, Marten
Datei:	AN_Moosstraße39.dwg



Nordansicht

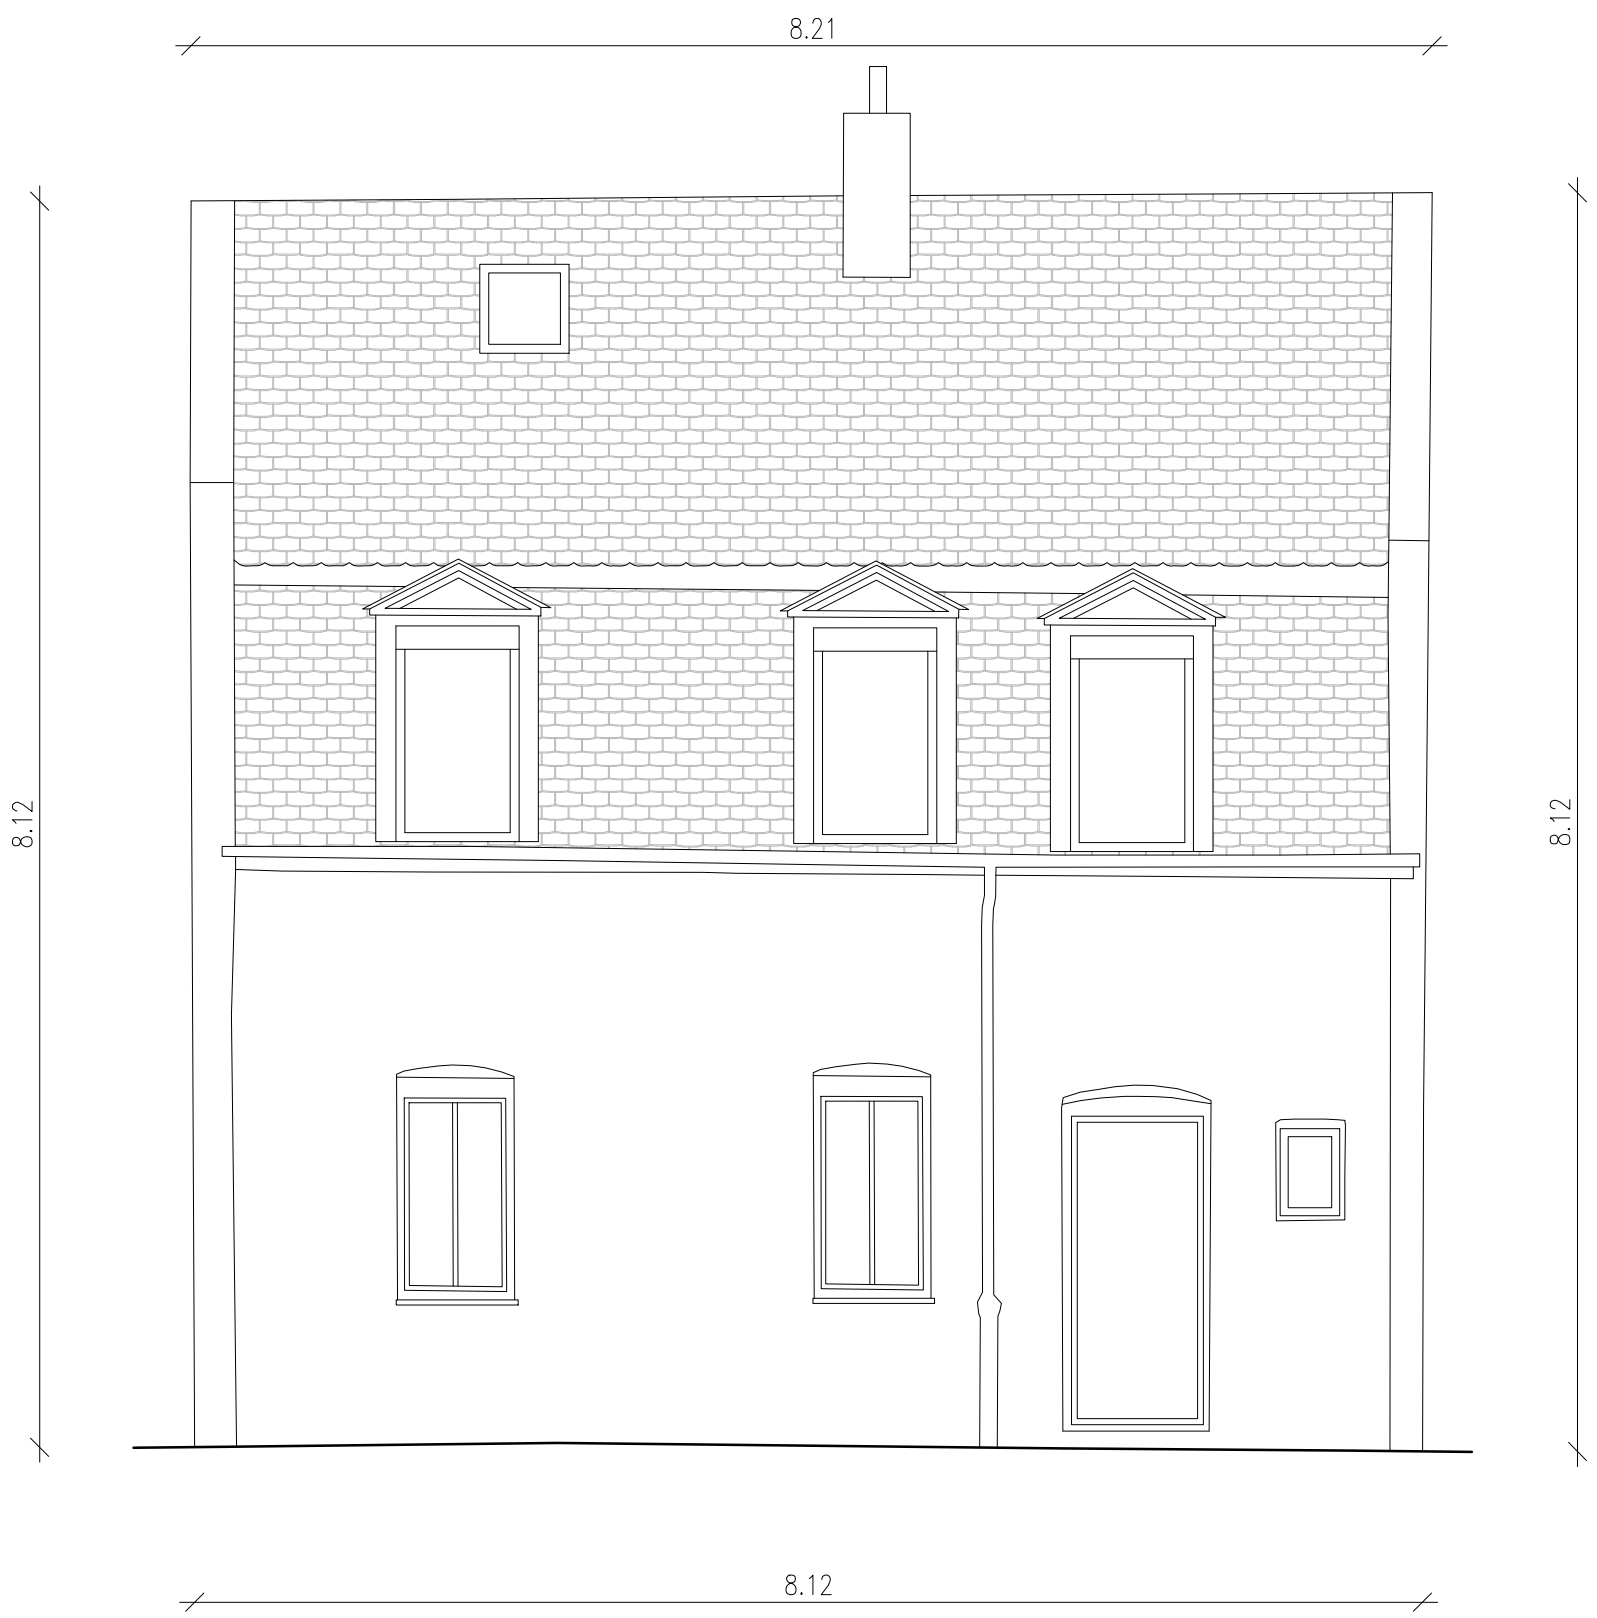

Südansicht