



PLANTA SEGUNDA

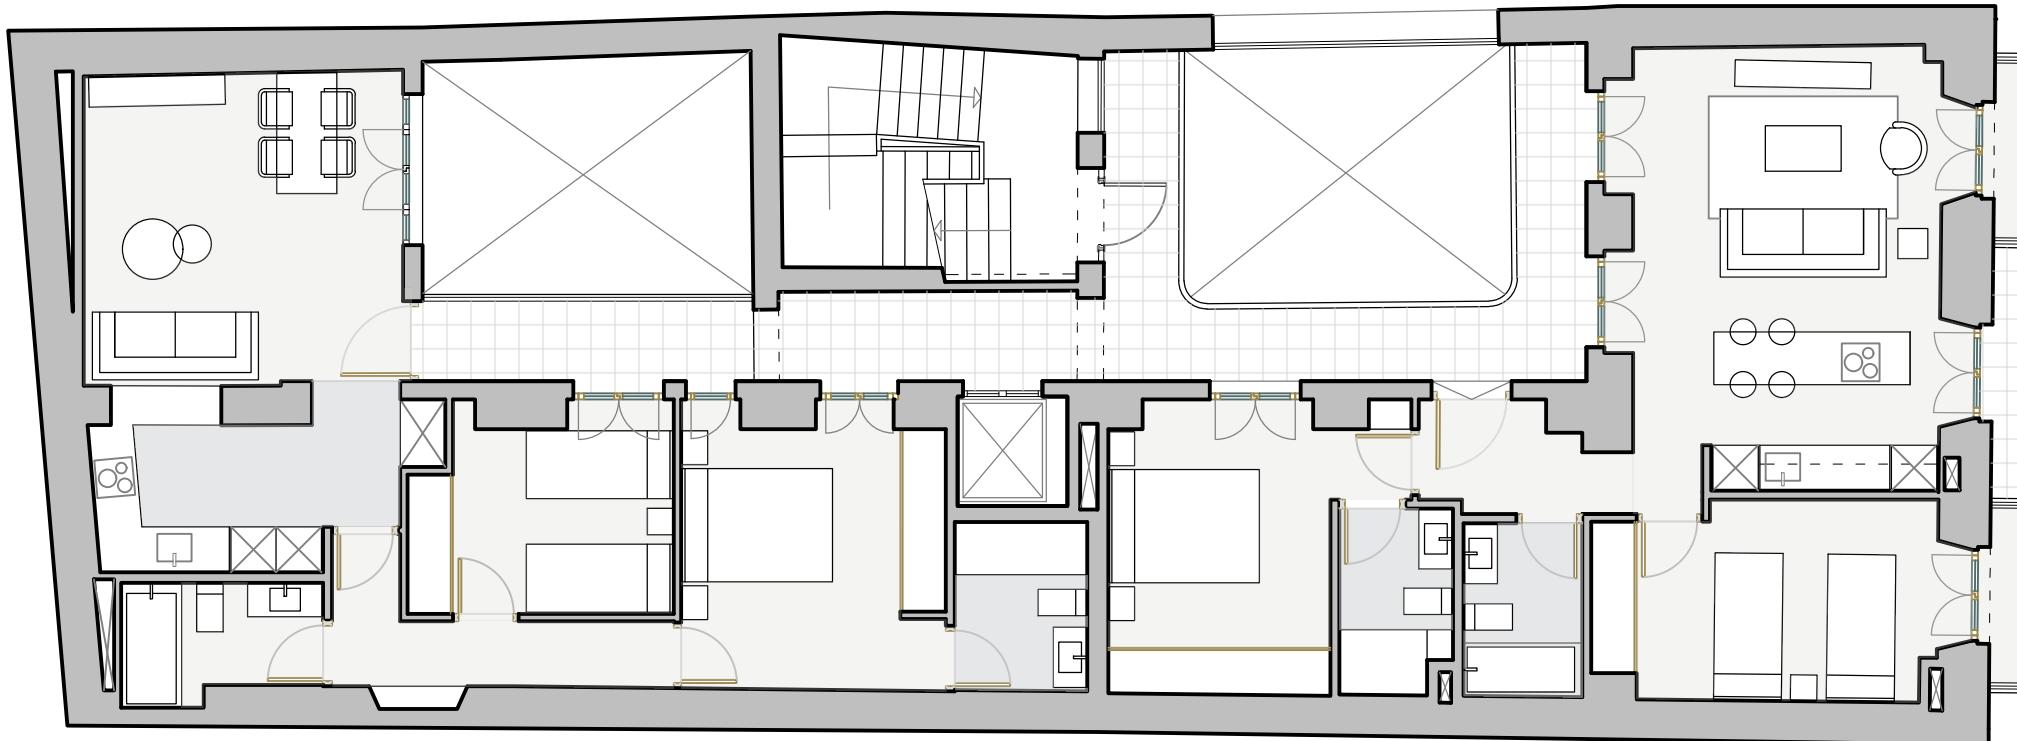

PLANTA CUBIERTA

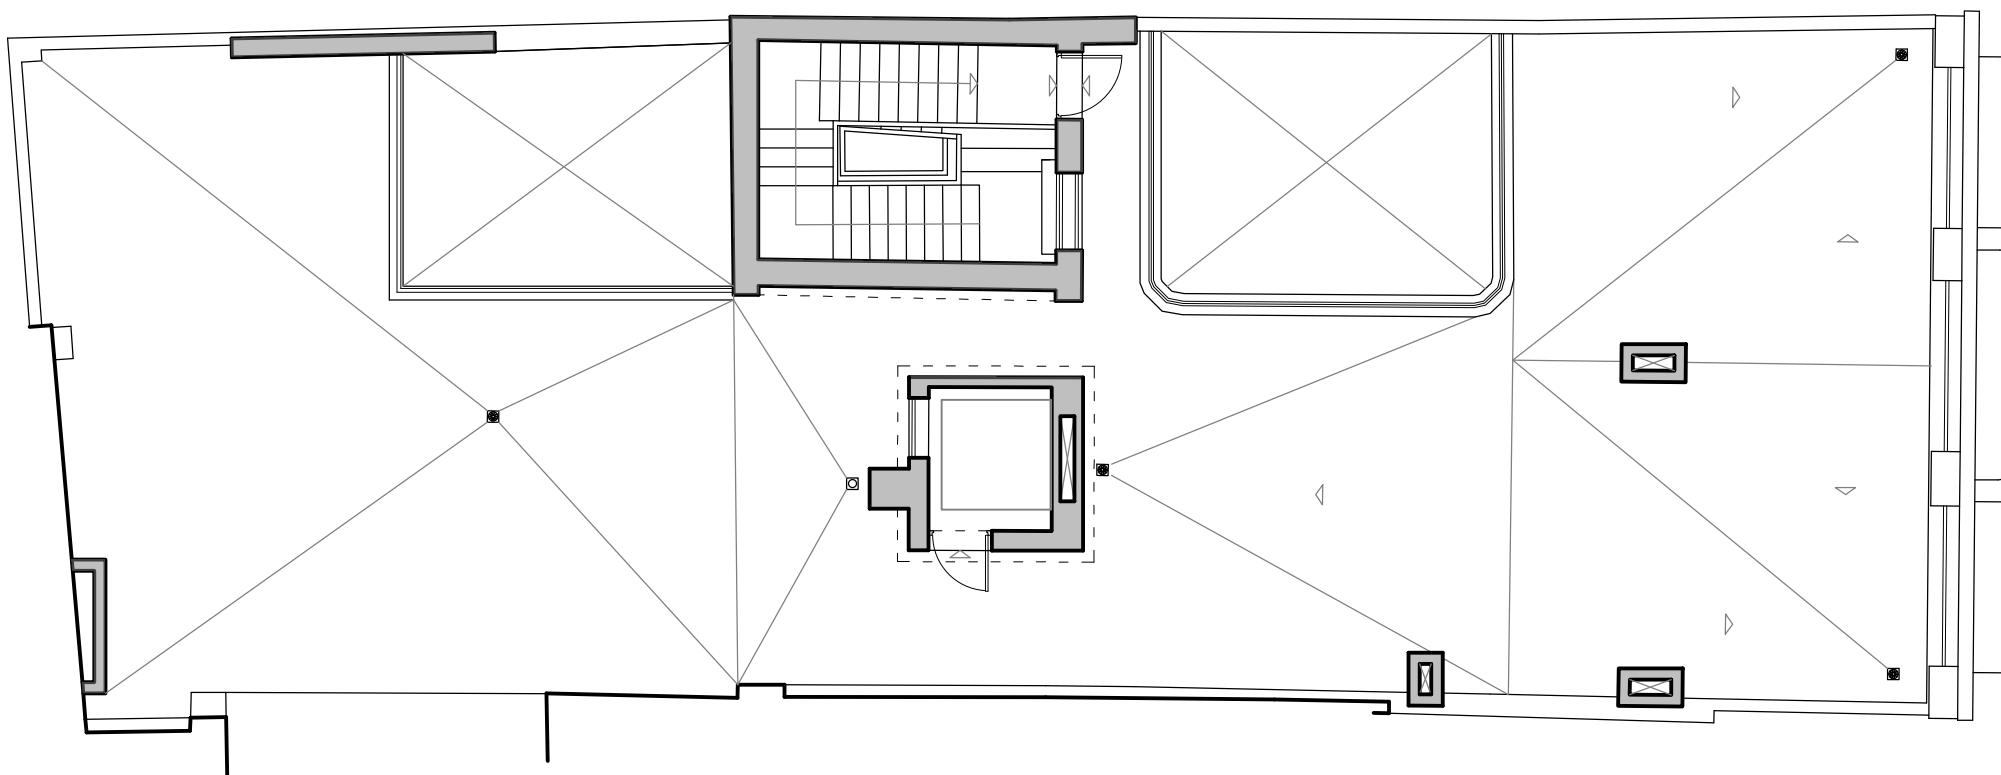

PROYECTO DE EJECUCIÓN

REHABILITACIÓN DEL ACTUAL COLEGIO DE MÉDICOS EN EDIFICIO PLURIFAMILIAR PARA 6 VIVIENDAS - C/ CERVANTES, 12. CÁDIZ
C.P. 11003 CÁDIZ. REF. CATASTRAL 1967611QA4416F

PROMOTOR
Edificio Calle Cervantes S.L., C/ Duque de Medinaceli 12, 28014 Madrid

PLANO: ESTADO REFORMADO
PLANTA SEGUNDA Y CUBIERTA

A-02.2R

FECHA | 2 JUNIO 2025

ESCALA: 1/100 N

Fdo. EL ARQUITECTO
Summeria Arquitectura + Ingeniería
Ignacio Alva Rodríguez
Manuel Martínez González

Fdo. LA PROPIEDAD
Fenext Development S.L.U.

SUMMERIA ARQUITECTURA + INGENIERÍA
Edificio Metropol 3, C/ Industria 5, planta 1, mod. 6-7,
C.P. 41927, Mairena del Aljarafe (Sevilla)
www.summeria.com info@summeria.com
Telf. +34 955 986 742