


*Giebelansicht*

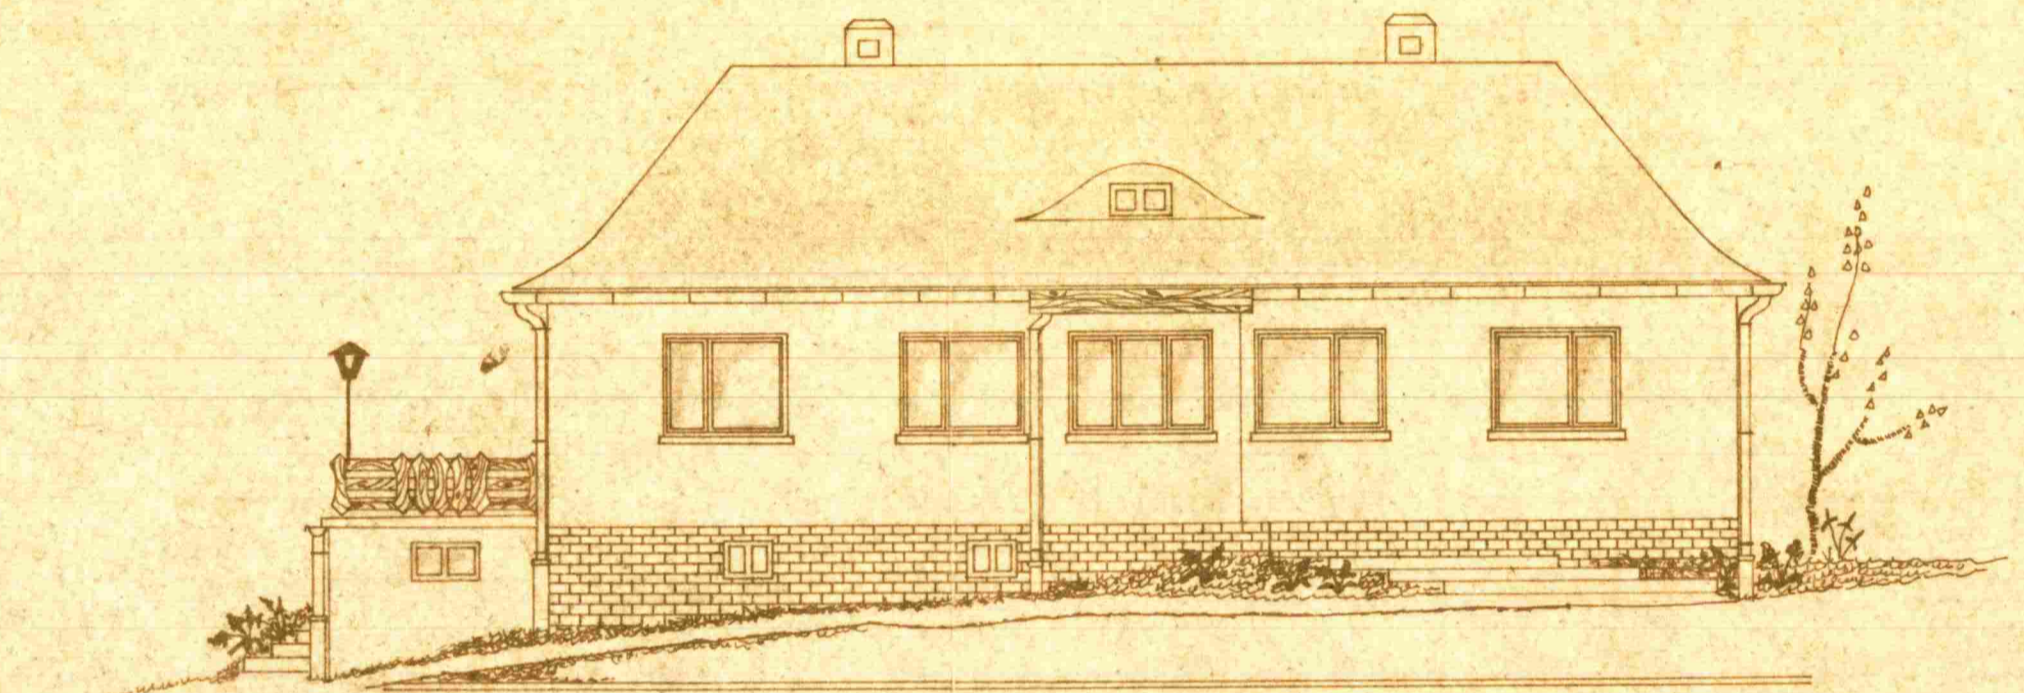

*Straßenansicht*

*Sanierung Wohngebäude  
und Kellererweiterung*

*Gemarkung: Buchholz - Flurstück 11g, Bauherr D.-S. Wesner*

*Ansichten  
M 1:100*

*Dokumentationserarbeitung:  
gezeichnet:*

*J. Radt M. Viebig  
4/82 Juni/82*

*Blatt Nr.: 7*