



Ansicht Süd
1:100

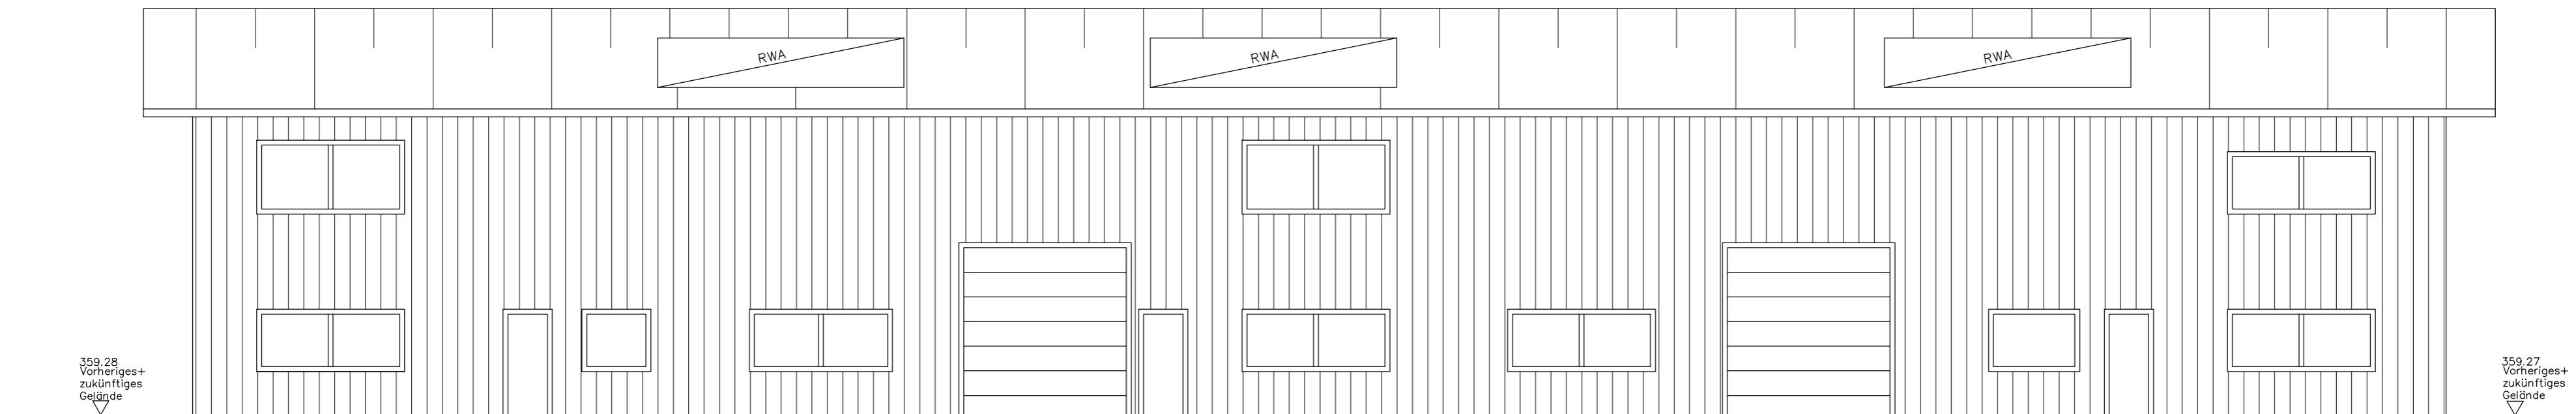

Ansicht West
1:100

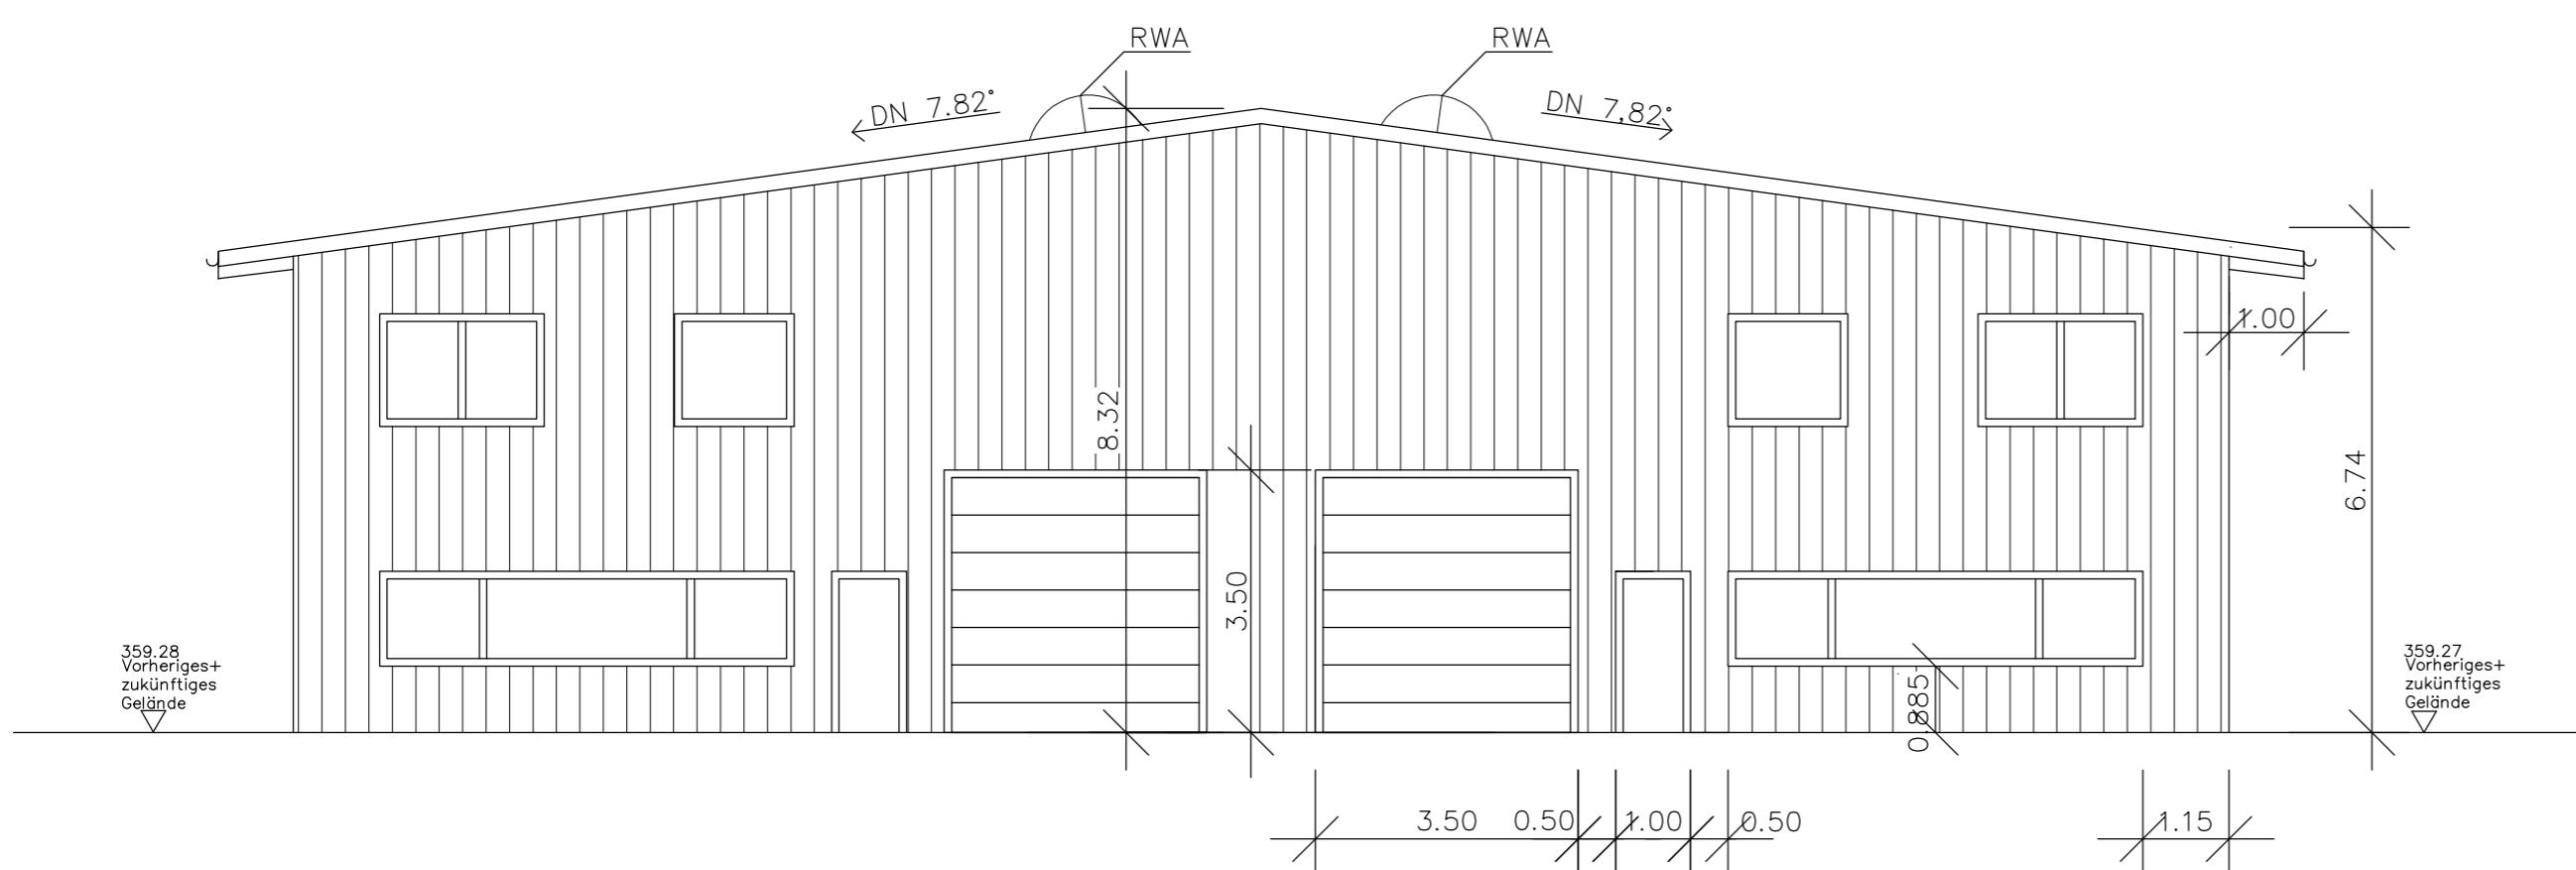

- Tragkonstruktion der Halle in Stahlbauweise
- Innenwände in Trockenbauweise
- Ausenwände und Dach mit Sandwichelemente/Trapezblech
- Tragende Bodenplatte Stahlbeton



Projekt: Neubau Lager- und Werkstatthalle LGB-Nr. 73,67,184
Todtmooserstr.43 79664 Wehr

Bauherr: Gewerbezentrum Wehr Wolfgang Eckert Todtmooserstr. 43 79664 Wehr

Bauteil: Baugesuchsplan Ansichten Süd + West

Maßstab	Größe	Datum	Gez.	Geprüft	Proj.-Nr.	Plan-Nr.
1:100	594 x 420	10.02.2020	A.F.		18184	04

Ingenieurbüro Schwenke & Fricker

Franz-Schubert-Weg 5, 79664 Wehr Tel. 07762-9553