


# Saikostraße

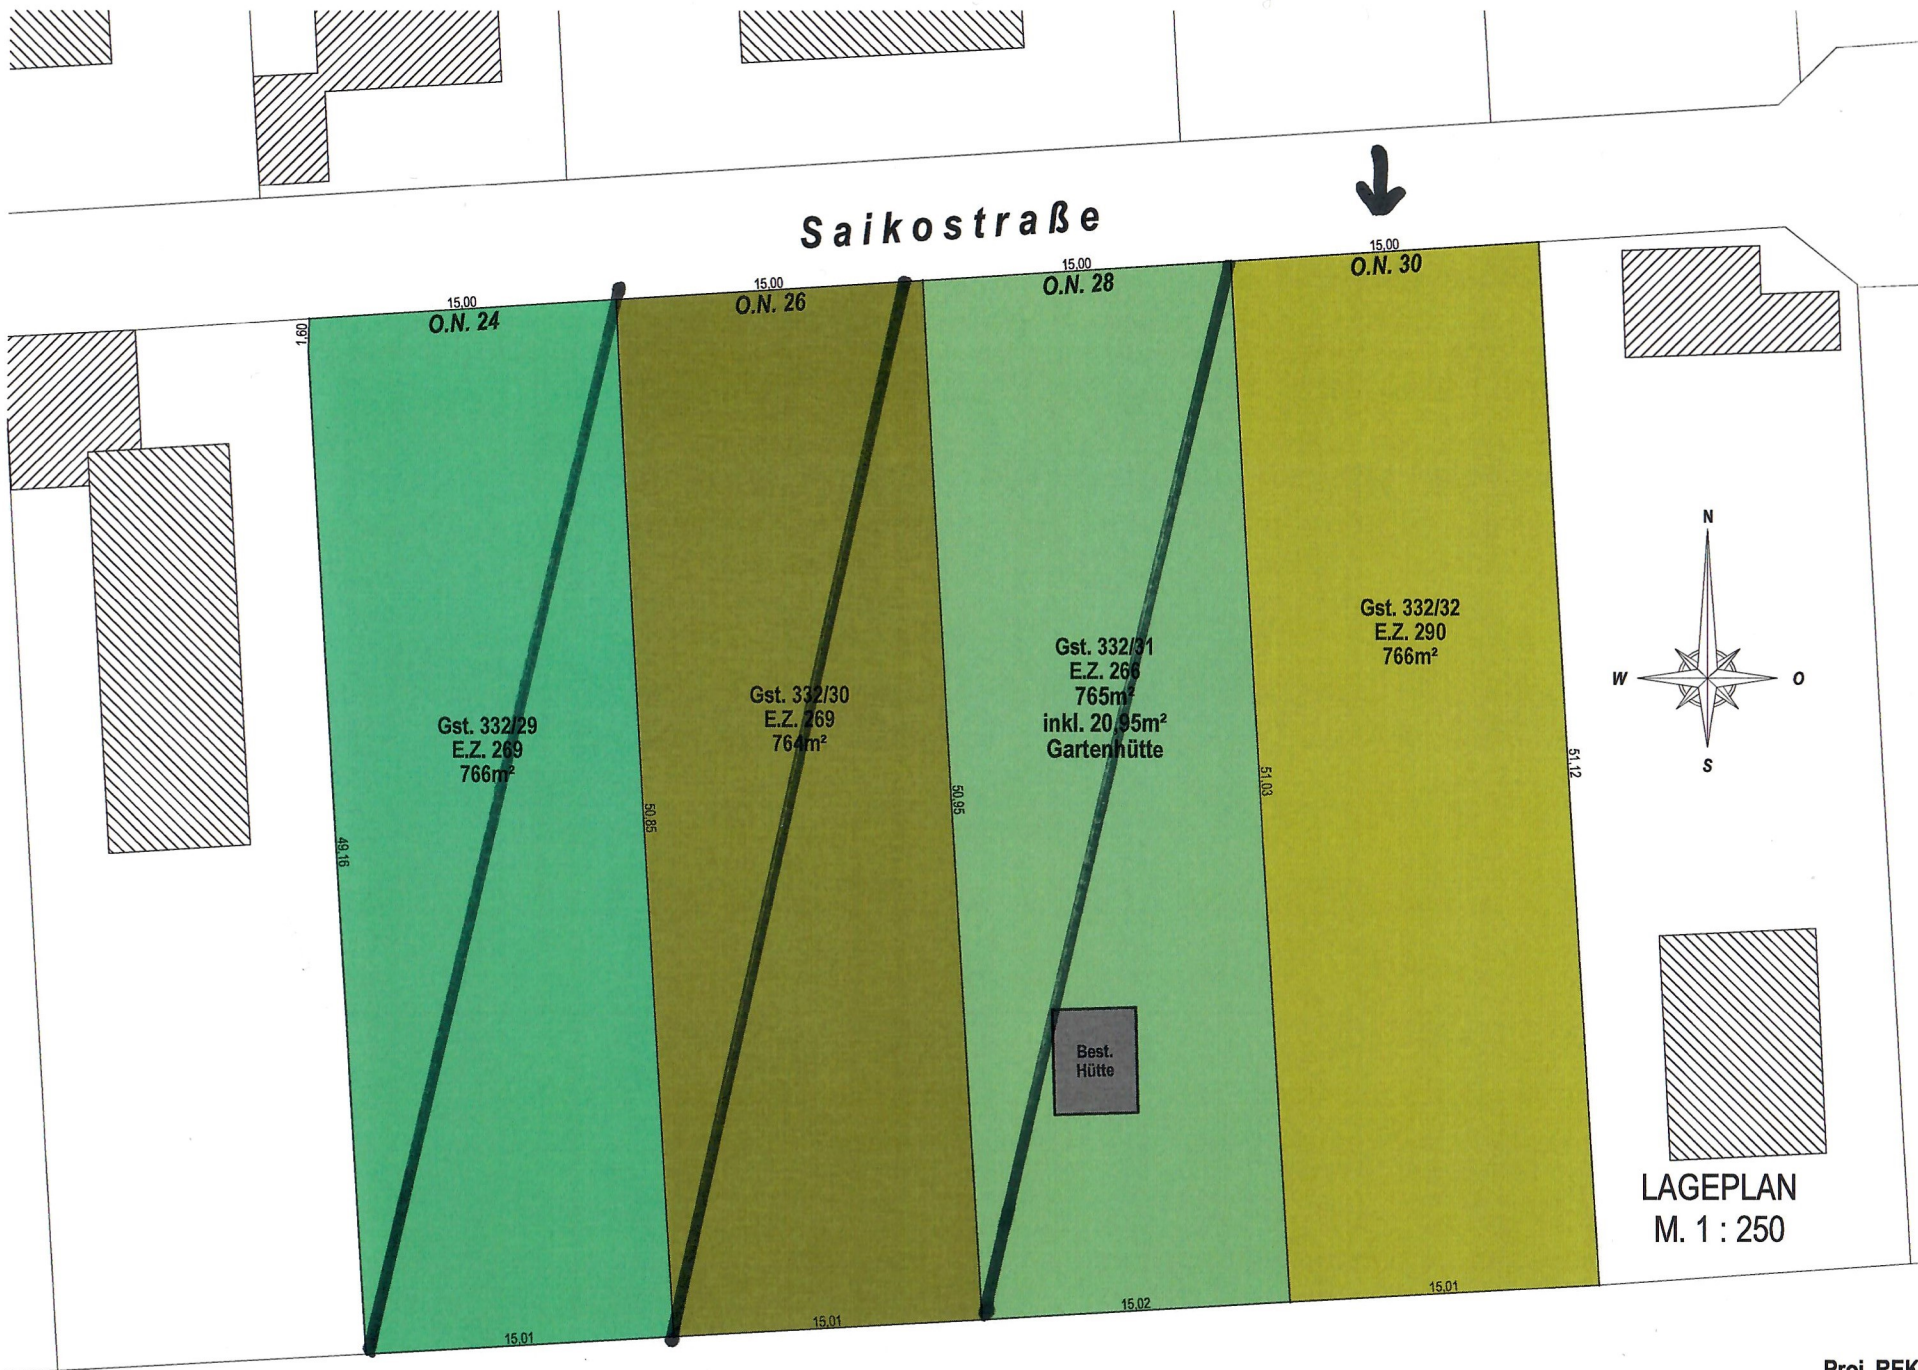

LAGEPLAN  
M. 1 : 250