


Bürofläche
8. OG Westhälfte
Westflügel ab Glastrennwand G&K
ca. 371,5 qm

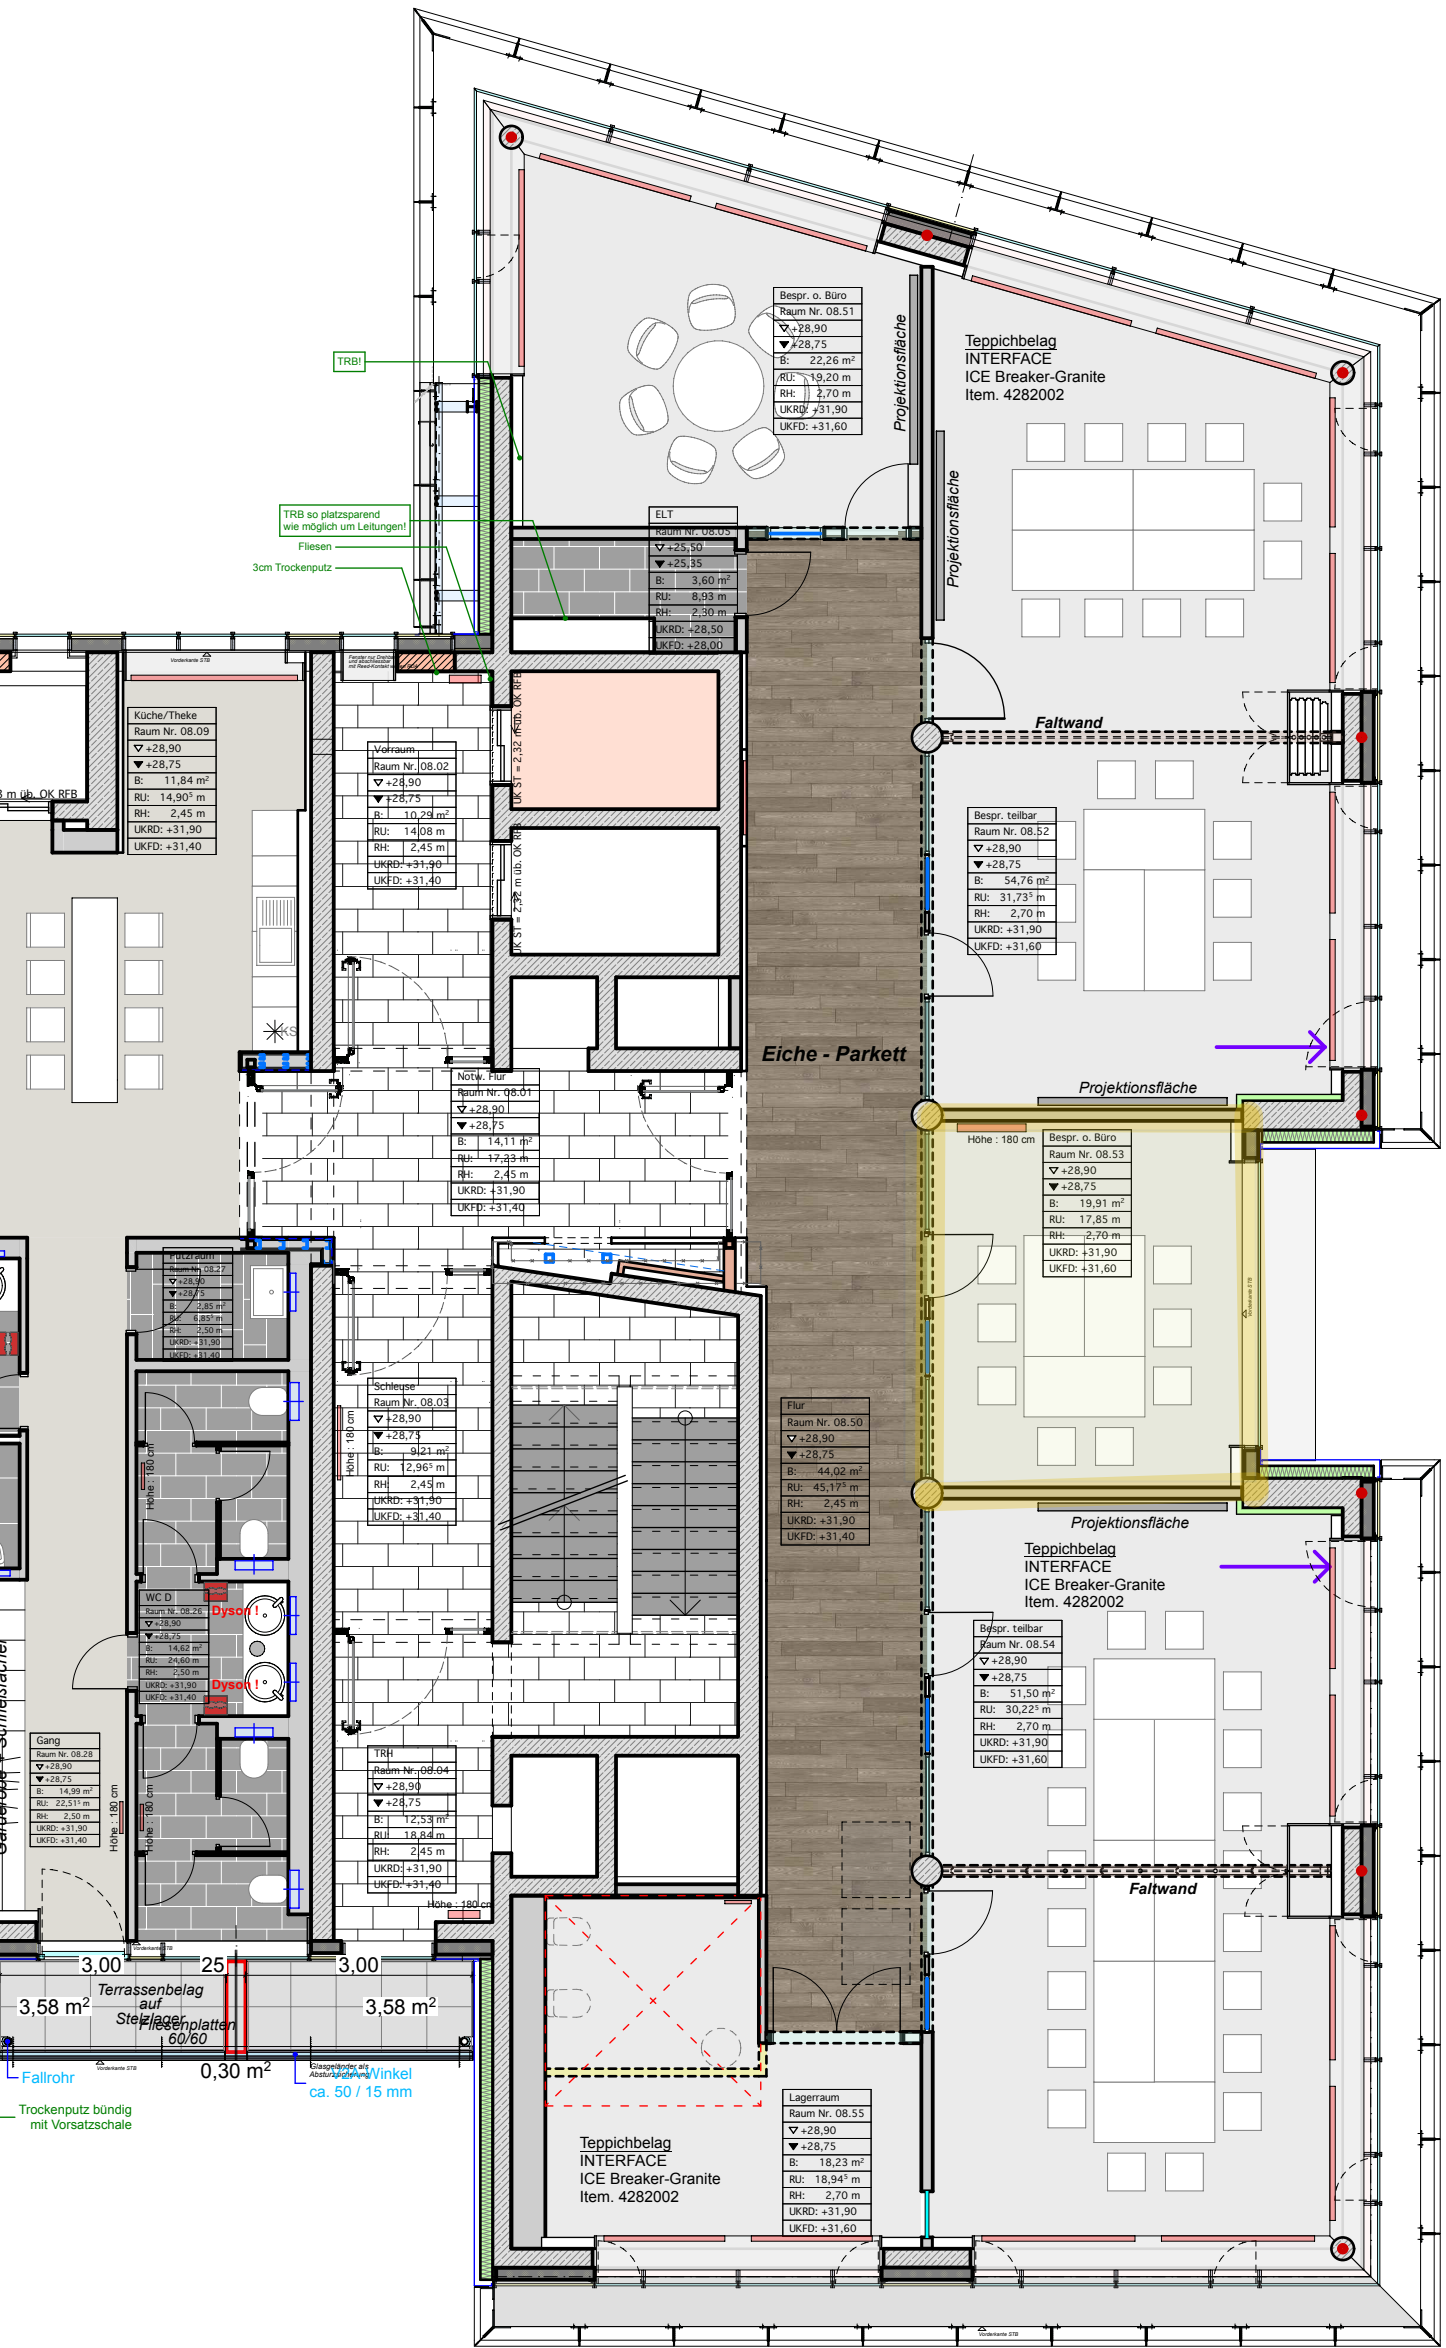

Bürofläche
8. OG Osthälfte
ca. 215,0 qm



8.OG

Projektnummer	Projektbezeichnung		
1304	Karl Verwaltungsgebäude		
Plannummer	Index	Achse	Maßstab
D5.03.8	d		1:100
Planinhalt			
Bodenbelag 8.OG			
gezeichnet	Ebene	Format	Stand
md		A2 Querformat	21.12.2022