



Die ausgewiesenen Flächenangaben in den Plänen ist die jeweilige Grundfläche des Raumes!! (nicht Wohnfläche)

▼ Erdgeschoss

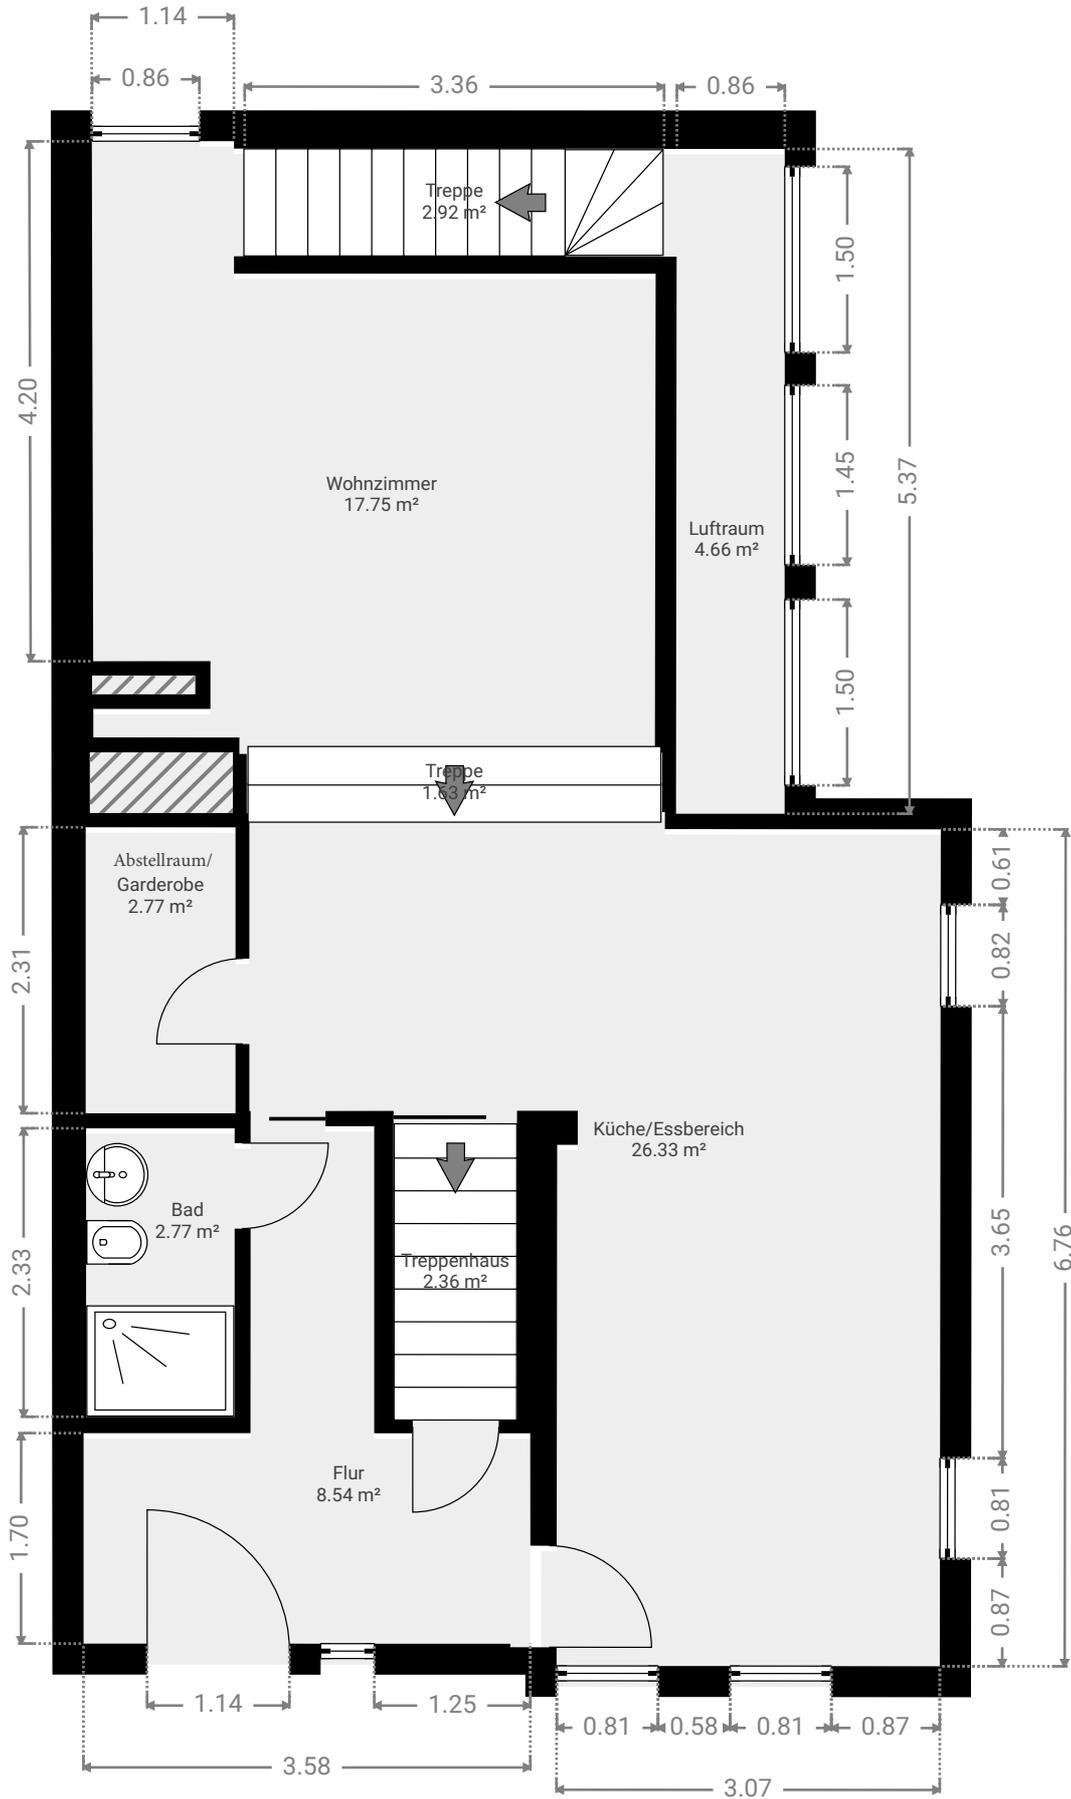


▼ Gartengeschoss

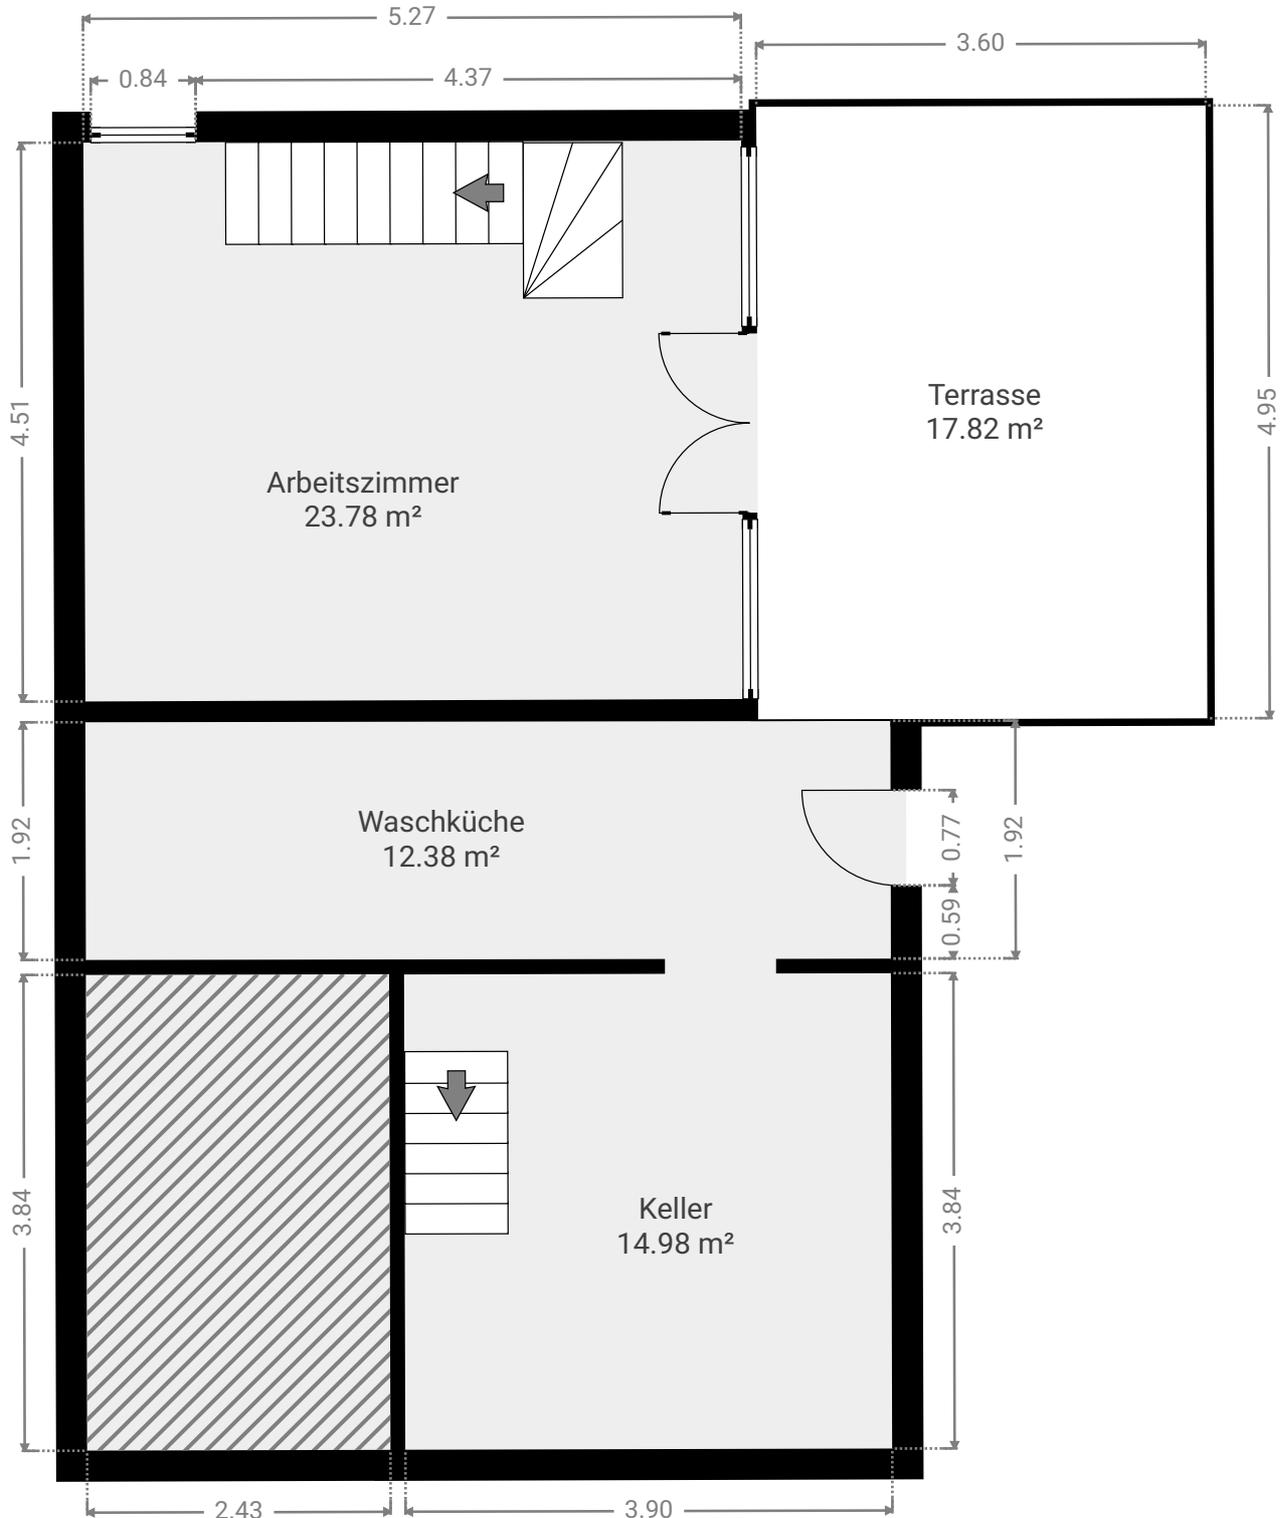

Die ausgewiesenen Flächenangaben in den Plänen ist die jeweilige Grundfläche des Raumes!! (nicht Wohnfläche)

▼ Dach 1

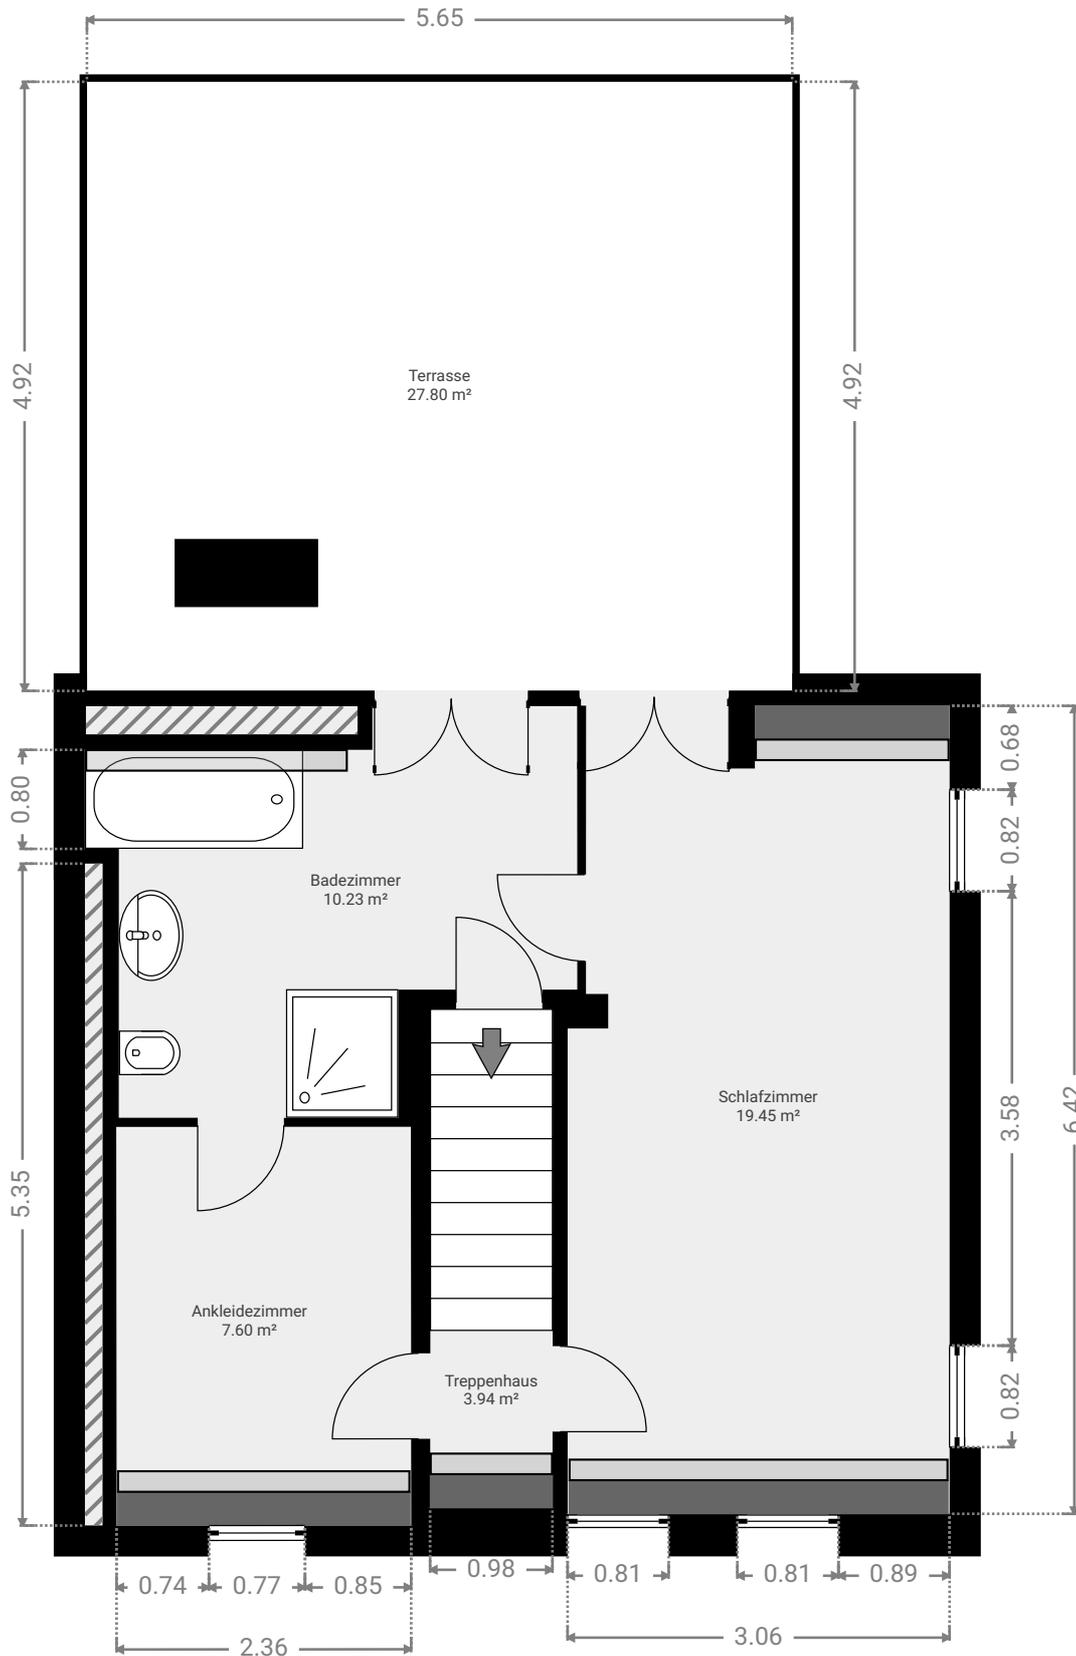

▼ Spitzboden

