


WFL 216m<sup>2</sup>

DACHGESCHOSS

NEU: WOHNUNG NR. 9

NUTZFLÄCHE: 202.58M<sup>2</sup>

TERRASSE: 18.61M<sup>2</sup>

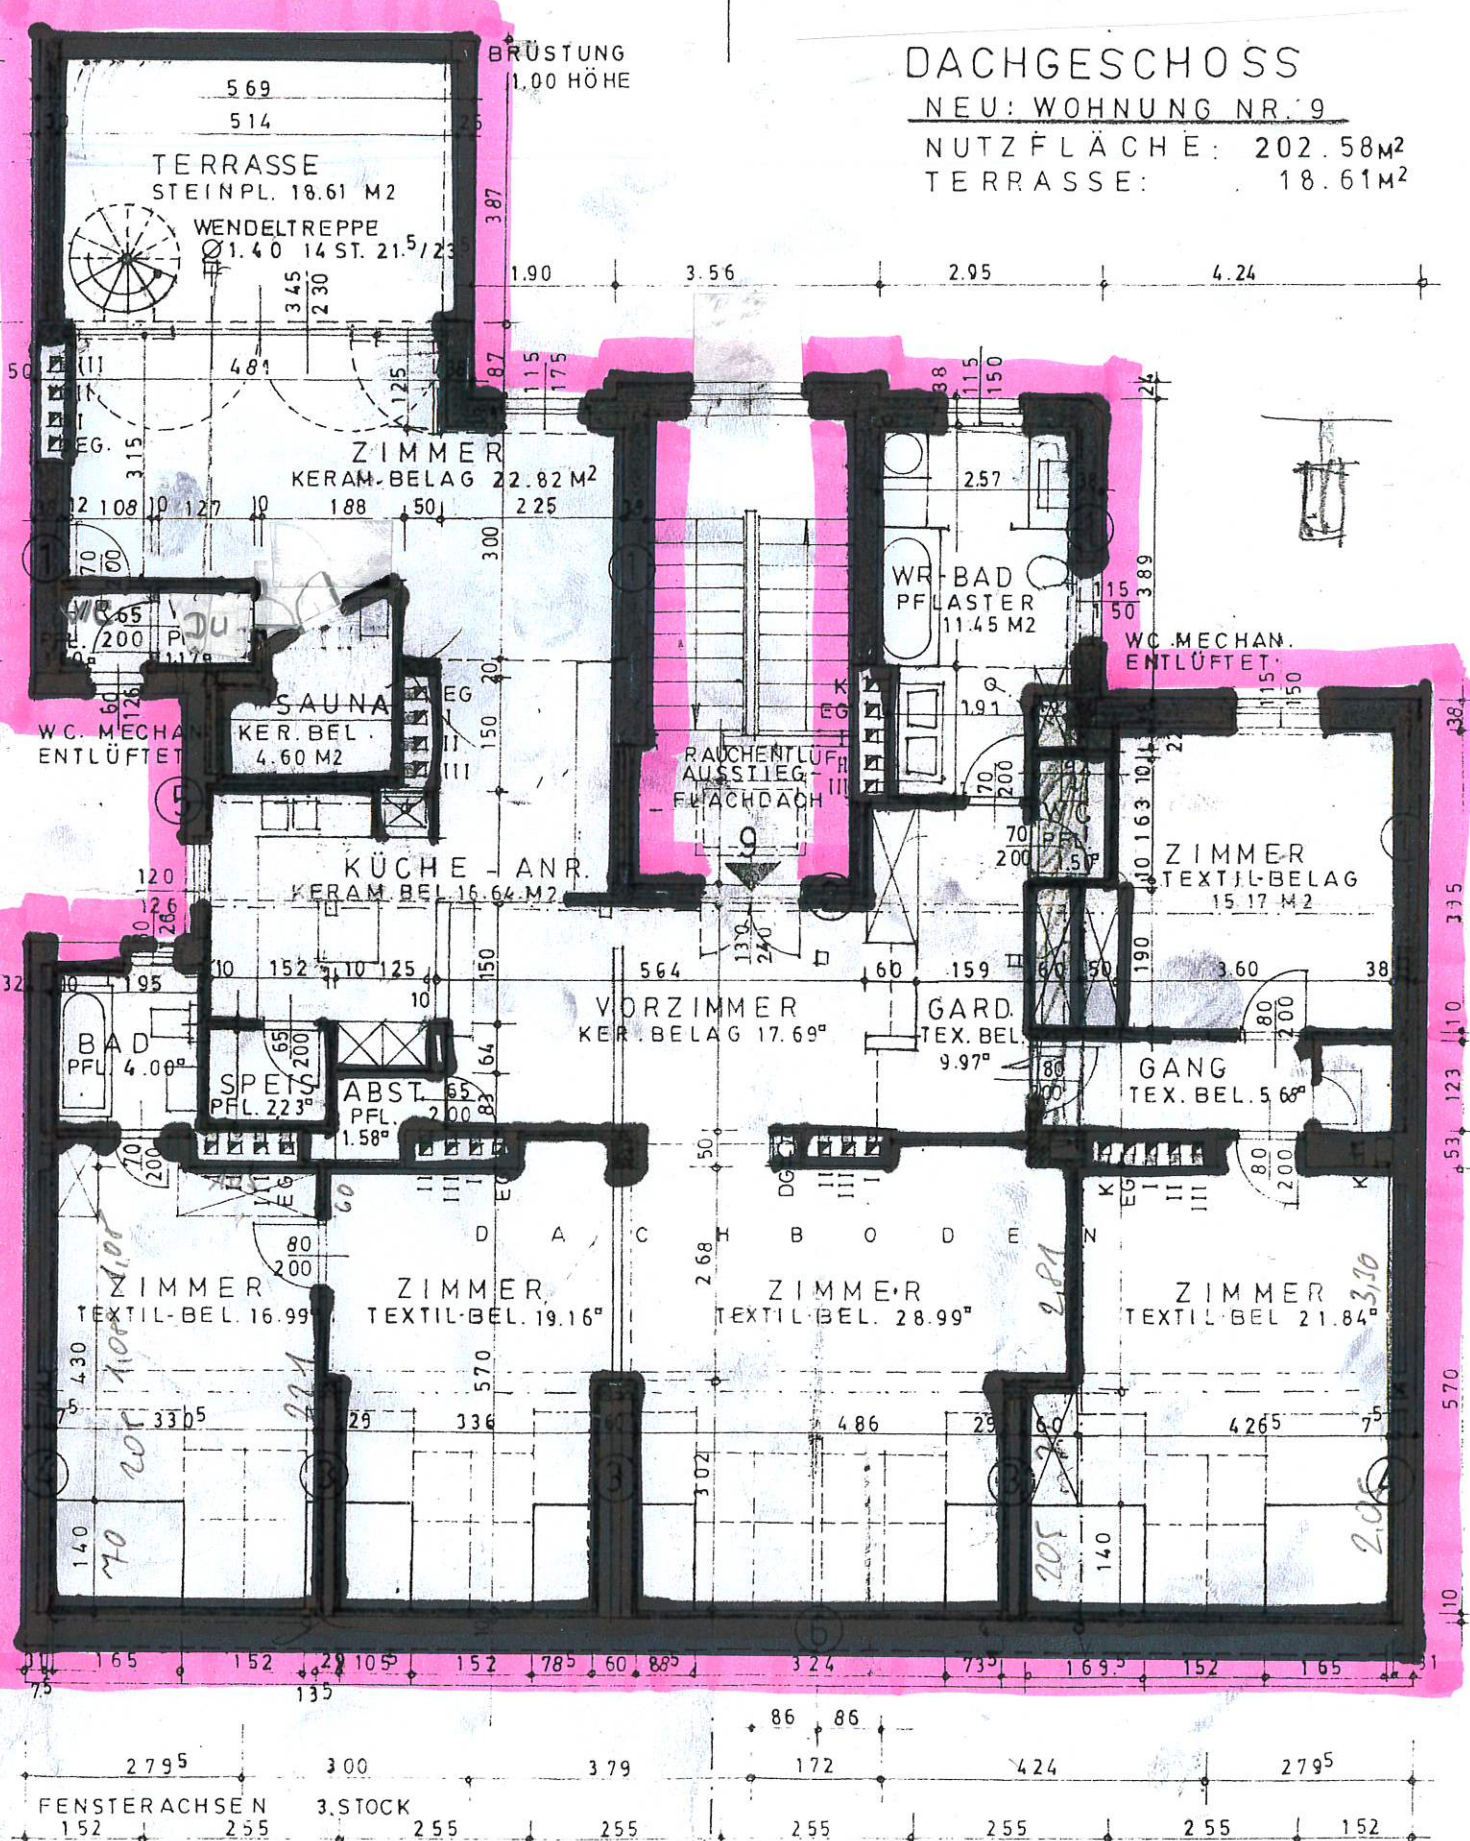

216  
702

A