


Neubau von 2 Einfamilienhäusern Waldachstraße 17 -17/1, Haiterbach

M. 1:100

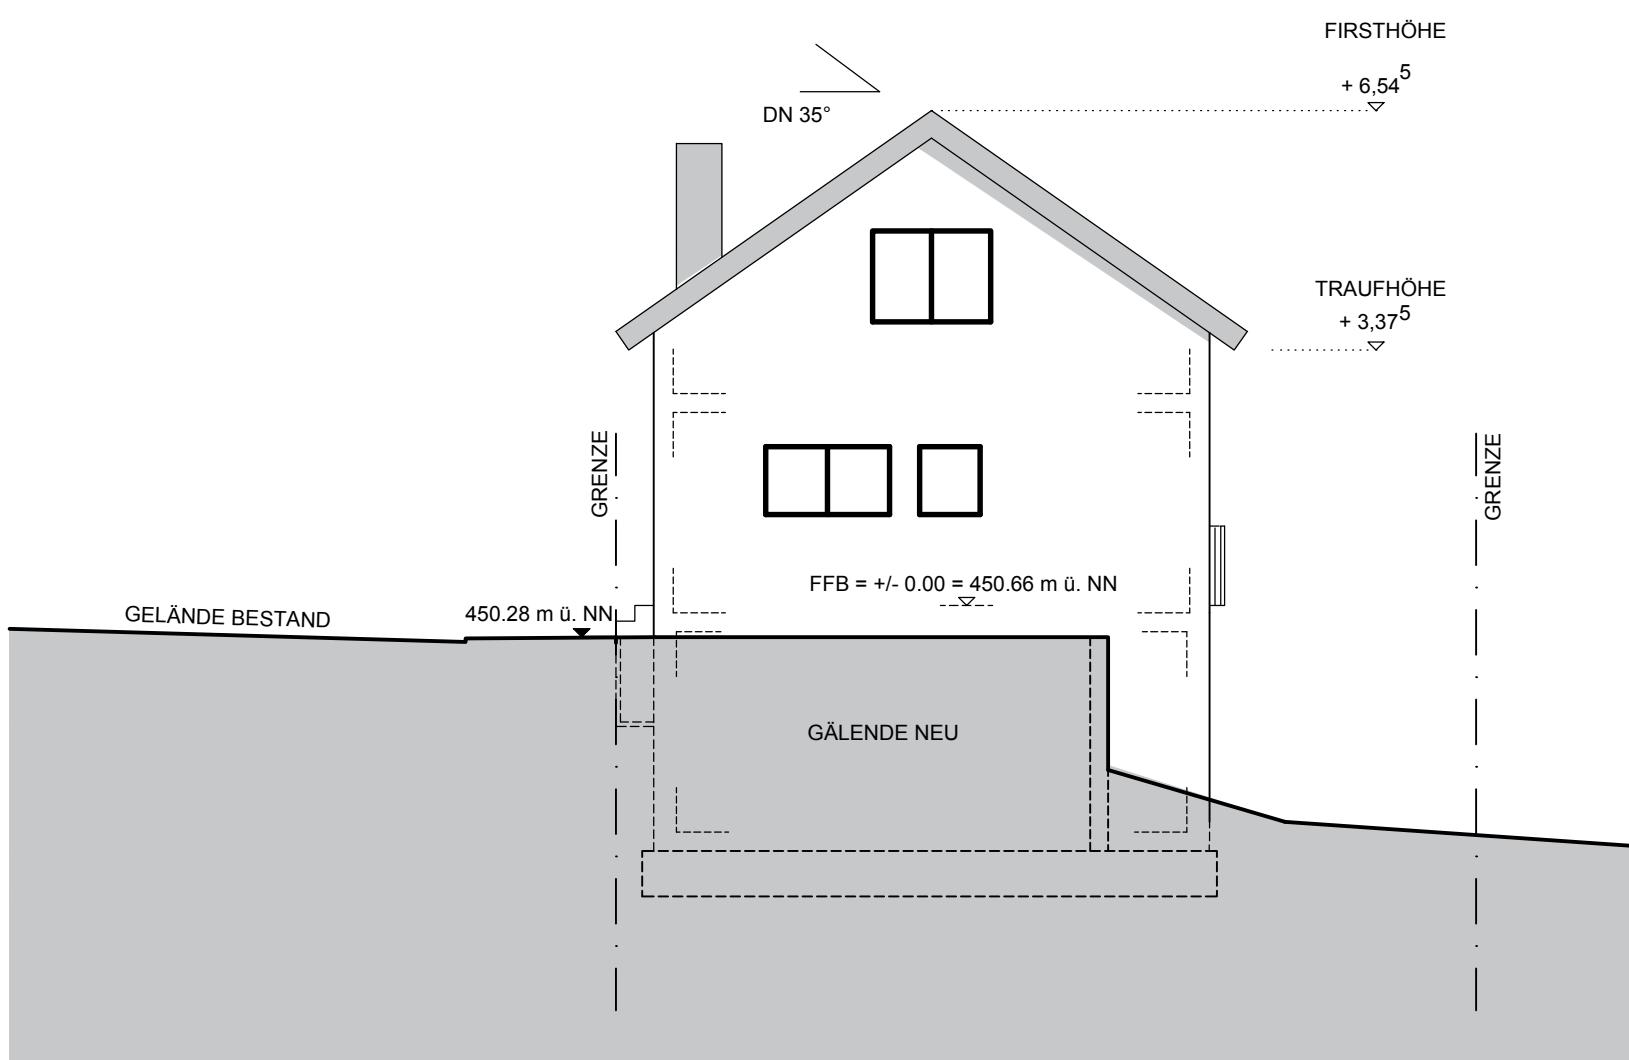

Ansicht West
Haus 17/1

BAUHERR:



DER BAUHERR:



Thomas Rauser
Dachdecker- u. Zimmermannsmeister
Kirchhalde 12
72202 Nagold-Schietingen