

Nur zur Information


Betrifft gesamtes Gebäude:

Alle Bäder werden Zwangsentlüftet (Über Dach) Lüftungsleitung parallel Fallrohr mit Rückflusssklappe)

Balkon und Treppenüberdachung siehe a. Detail 1

Abriß Dach f. Kellertreppe Neben Balkon Dachkonstruktion neu.

- Bestand
- Abriß
- Metallständerwand
- Metallständerwand als Wohnungstrennwand

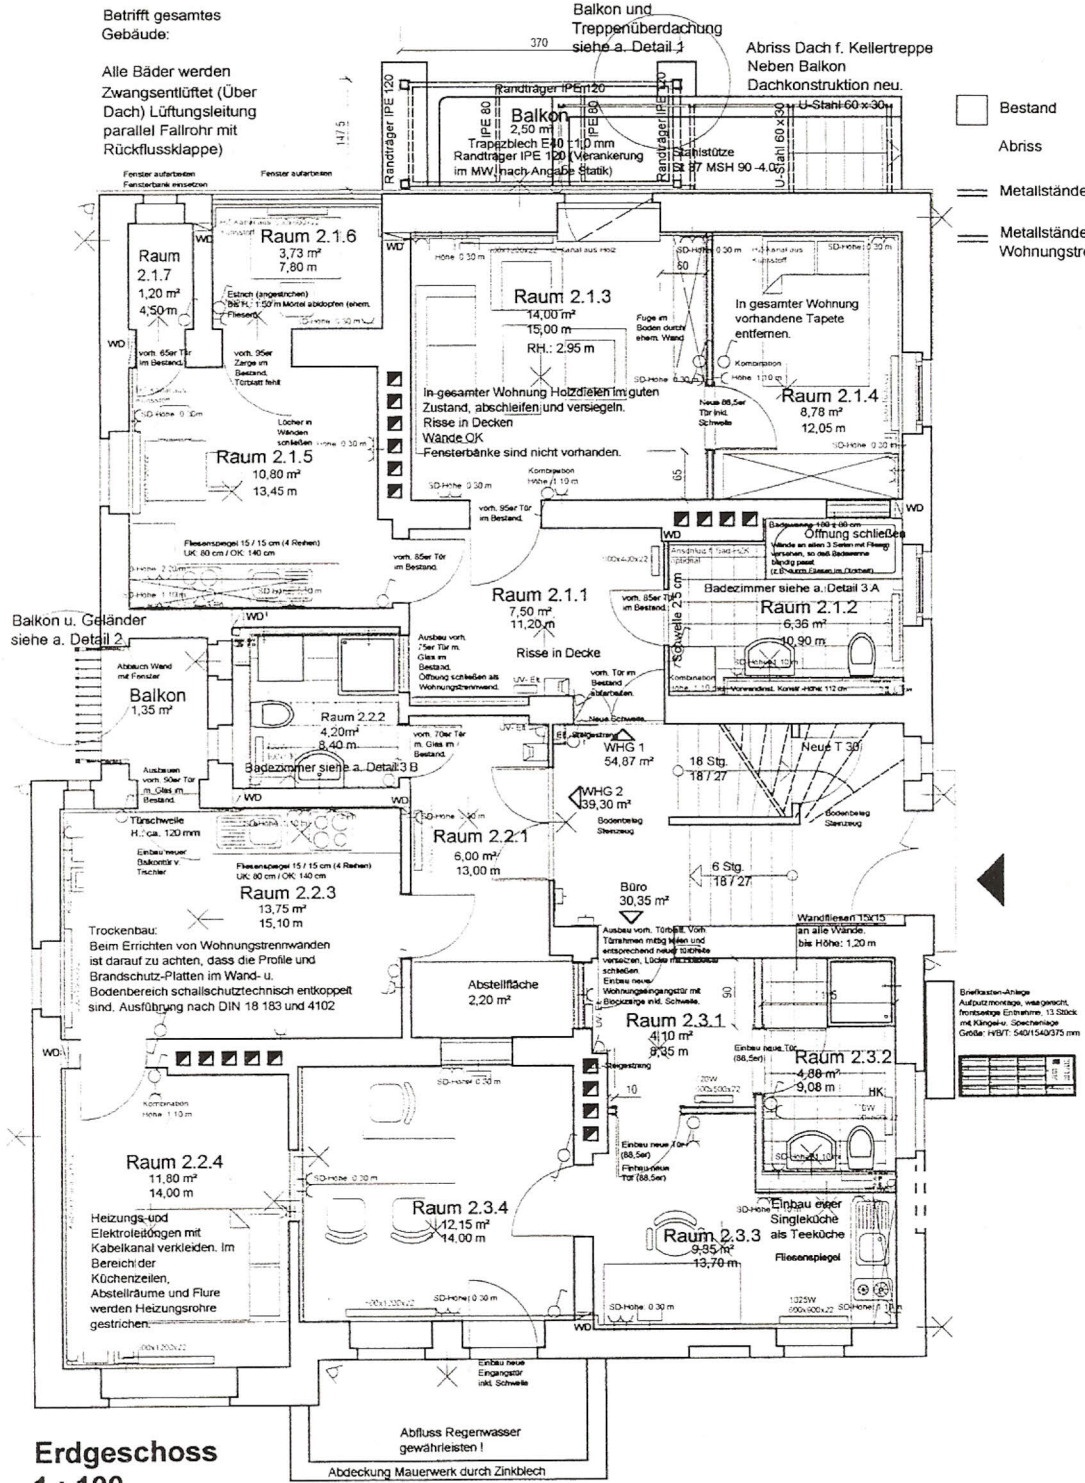

Erdgeschoss  
1 : 100