


1142,5

24

24

637

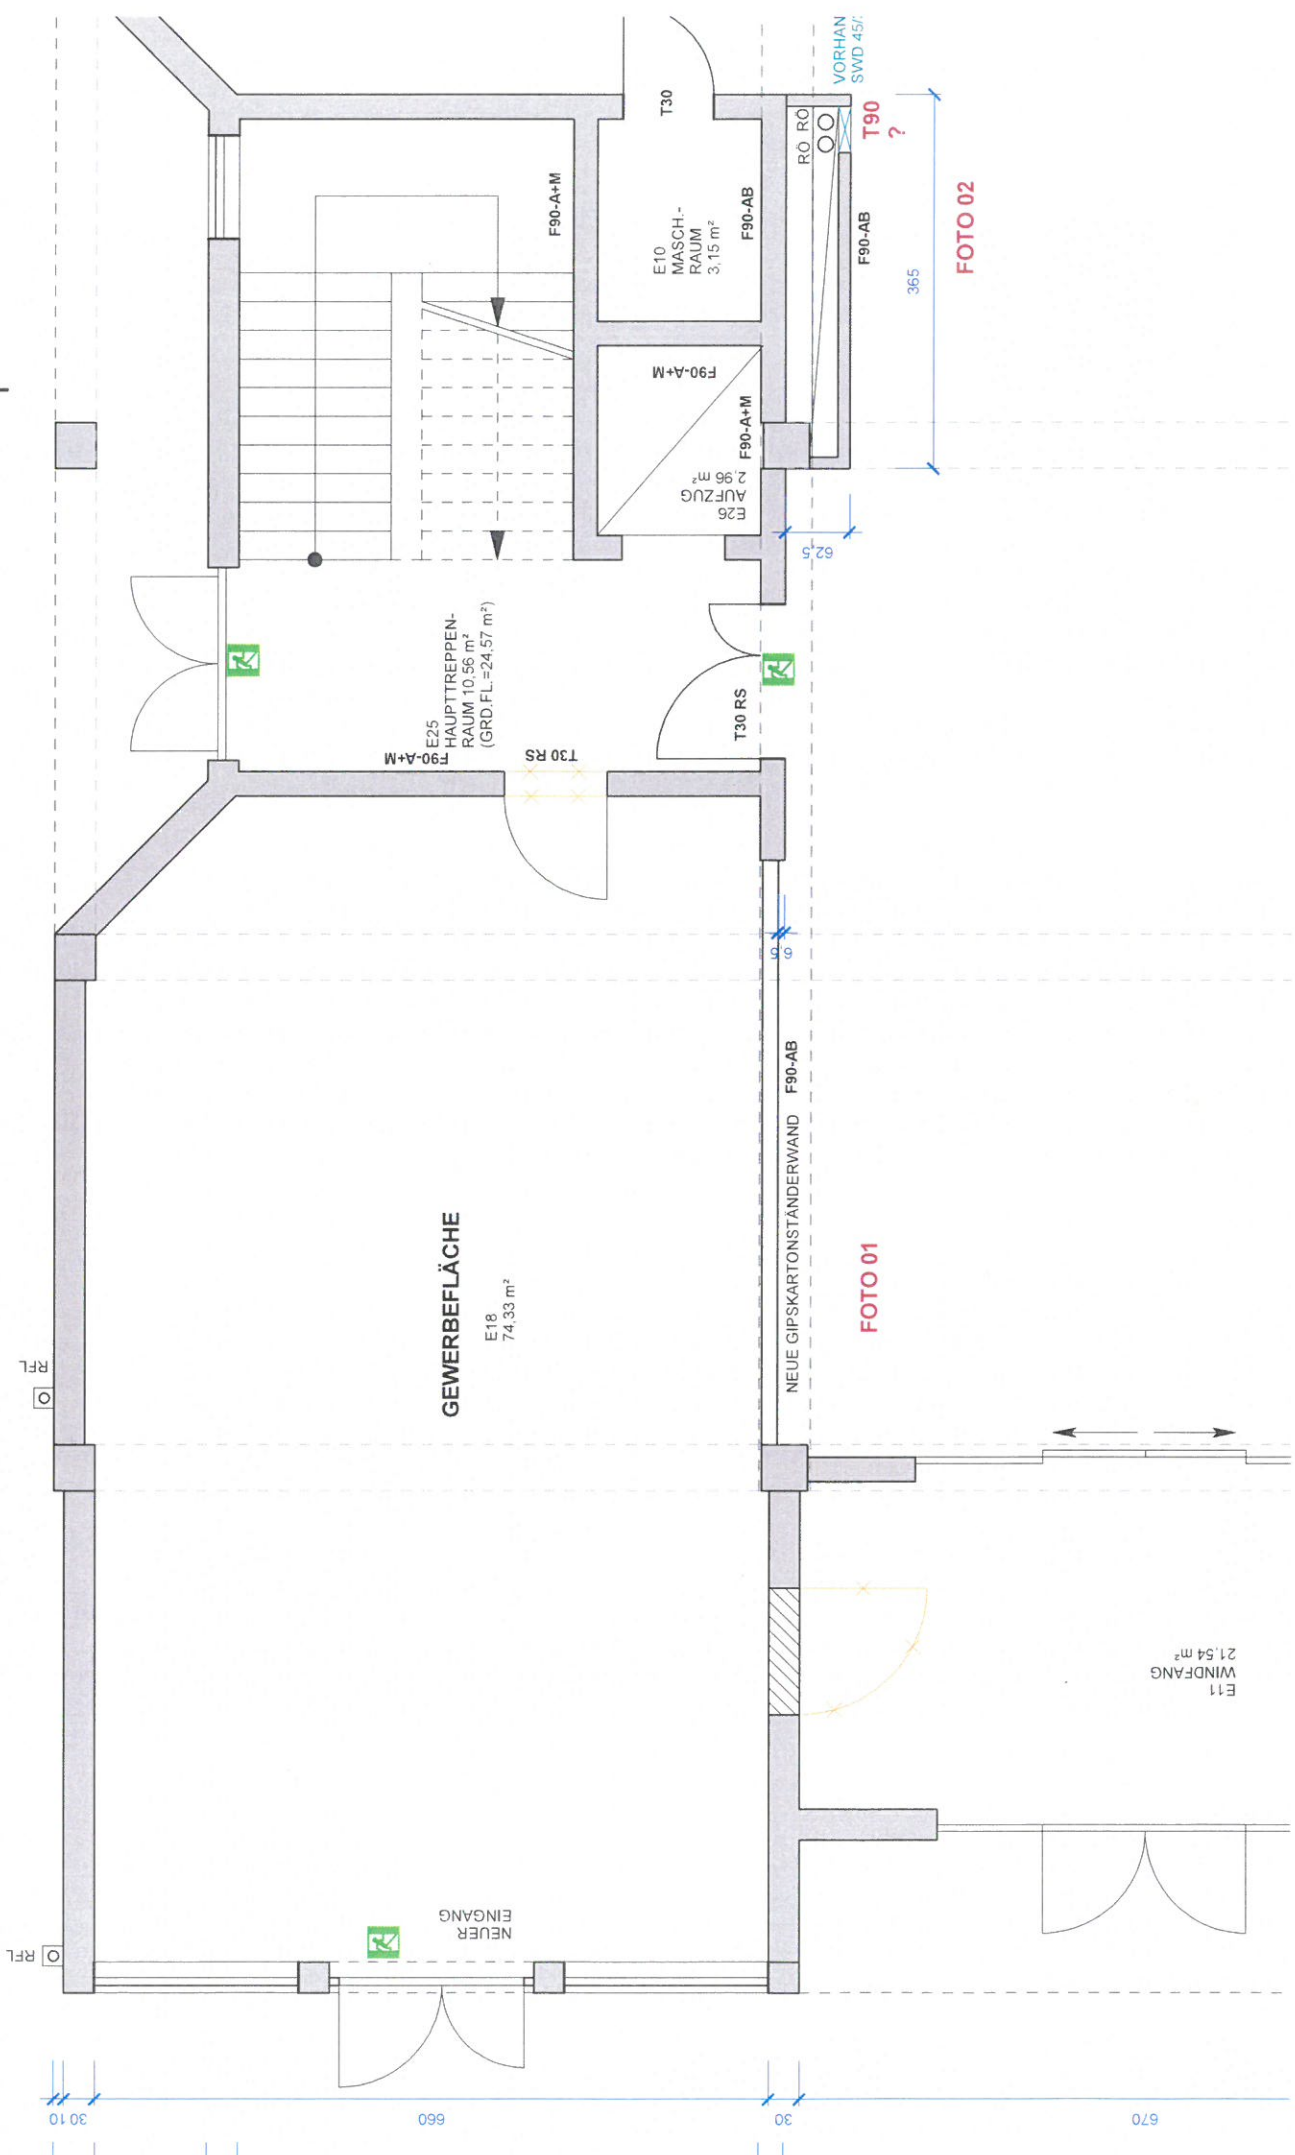

GEWERBEFLÄCHE
E18
74.33 m²

E25
HAUPTTREPPEN-
RAUM 10.56 m²
(GRD.FL.=24.57 m²)

E10
MASCH.-
RAUM
3.15 m²

E26
AUFZUG
2.96 m²

E11
WINDFANG
21.54 m²

FOTO 01

FOTO 02

RFL

RFL

NEUER
EINGANG

NEUE GIPSKARTONSTÄNDERWAND F90-AB

62.5

365

T90

?

VORHAN
SWD 45/

RÖ RÖ

F90-AB

F90-AB

F90-A+M

F90-A+M

