


Grundriss Obergeschoss

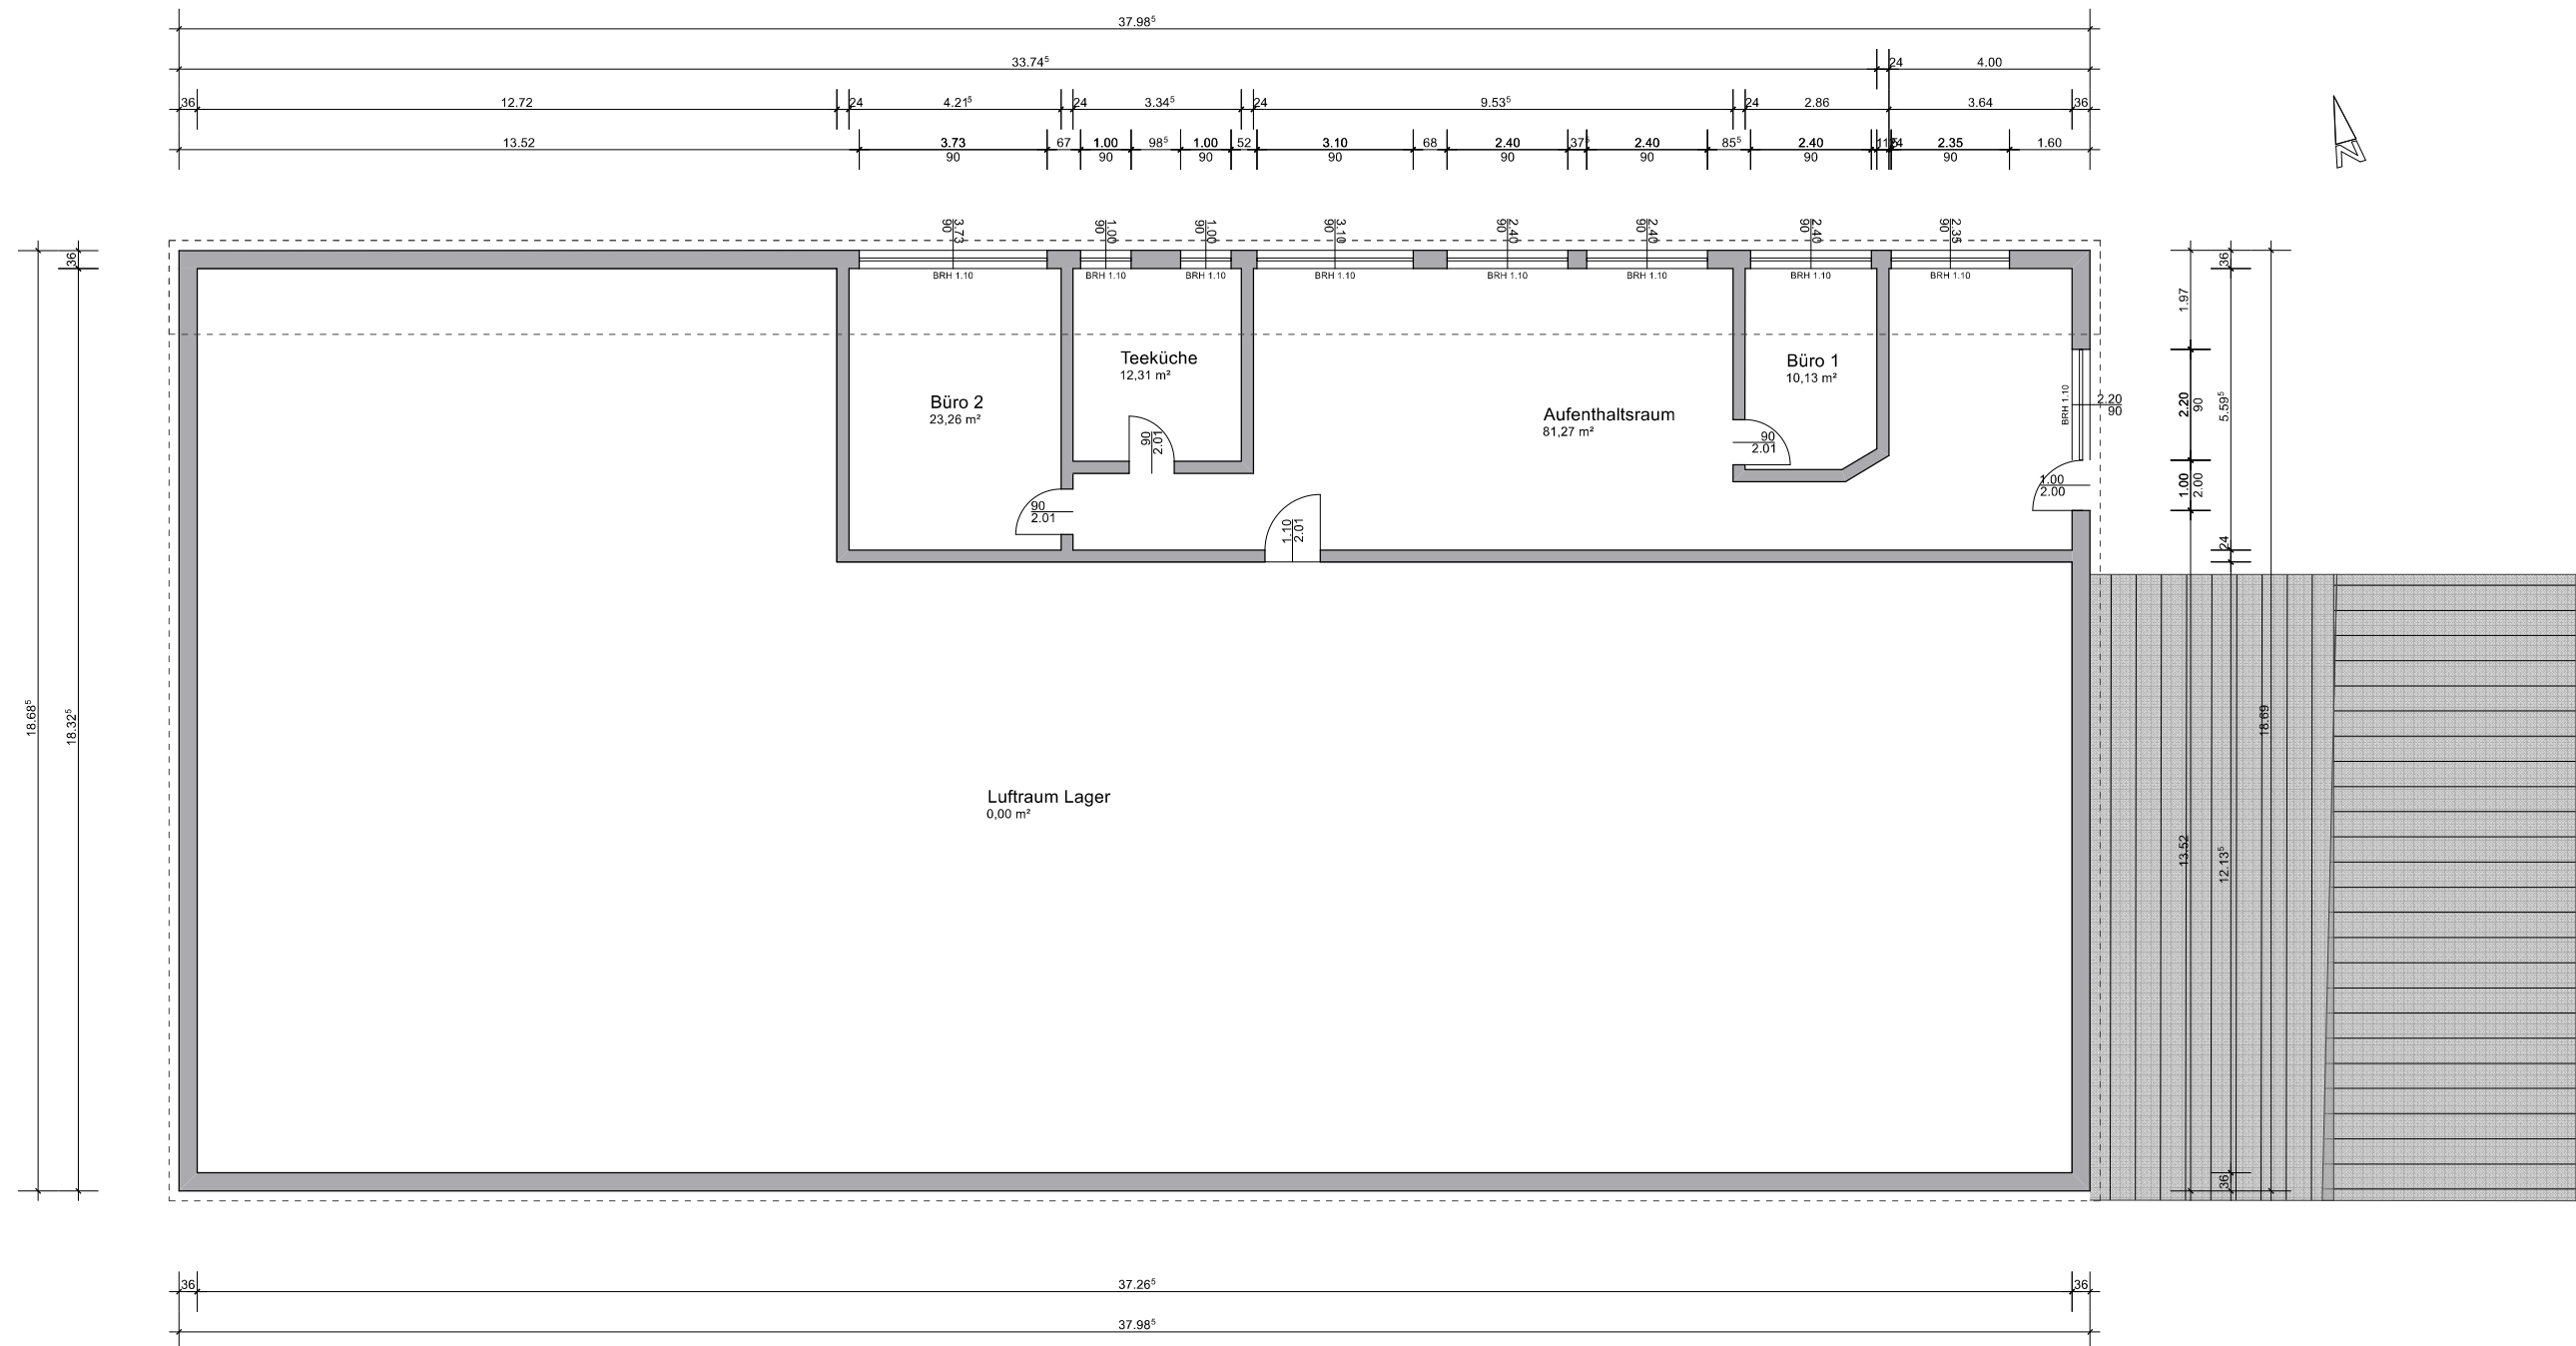

M 1:150