Kellergeschoß im Zweifamilienhaus, Haus-Nr. Siebell Finka
Sonnenstr. 9, 8 39, Passau-Ilz

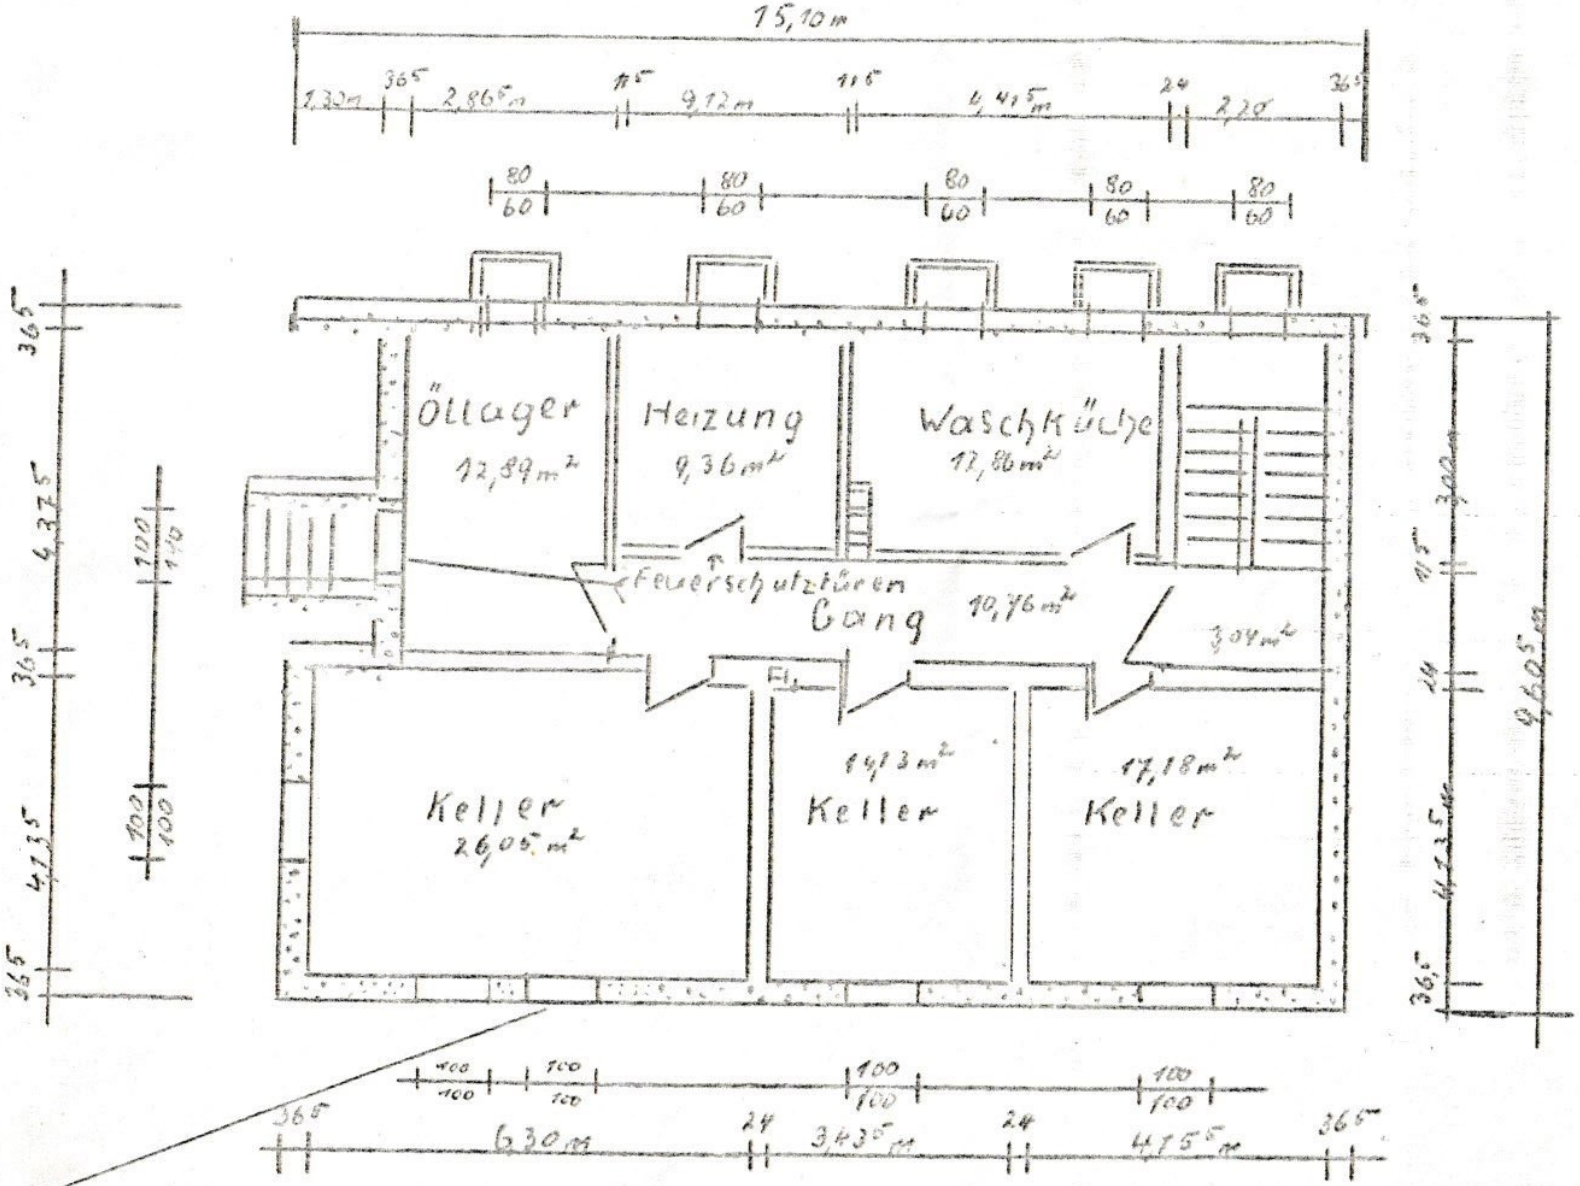

Einbau eines Windfanges im Keller

Bauaufsichtlich genehmigt
Passau, den 6.6.1980
Stadt Passau
Im Auftrag
(Bierenack)