

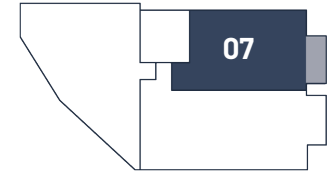


**Balken - Leichlingen**

2-Zimmer (mit Balkon) | Wohnfläche 73,17 m<sup>2</sup>

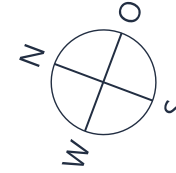

Raum	m <sup>2</sup>
Abst.	6,65
Bad	6,82
Balkon	5,00
Flur	15,05
Schlafen	15,42
Wohnen	28,65
<b>Gesamt:</b>	<b>73,17 m<sup>2</sup></b>

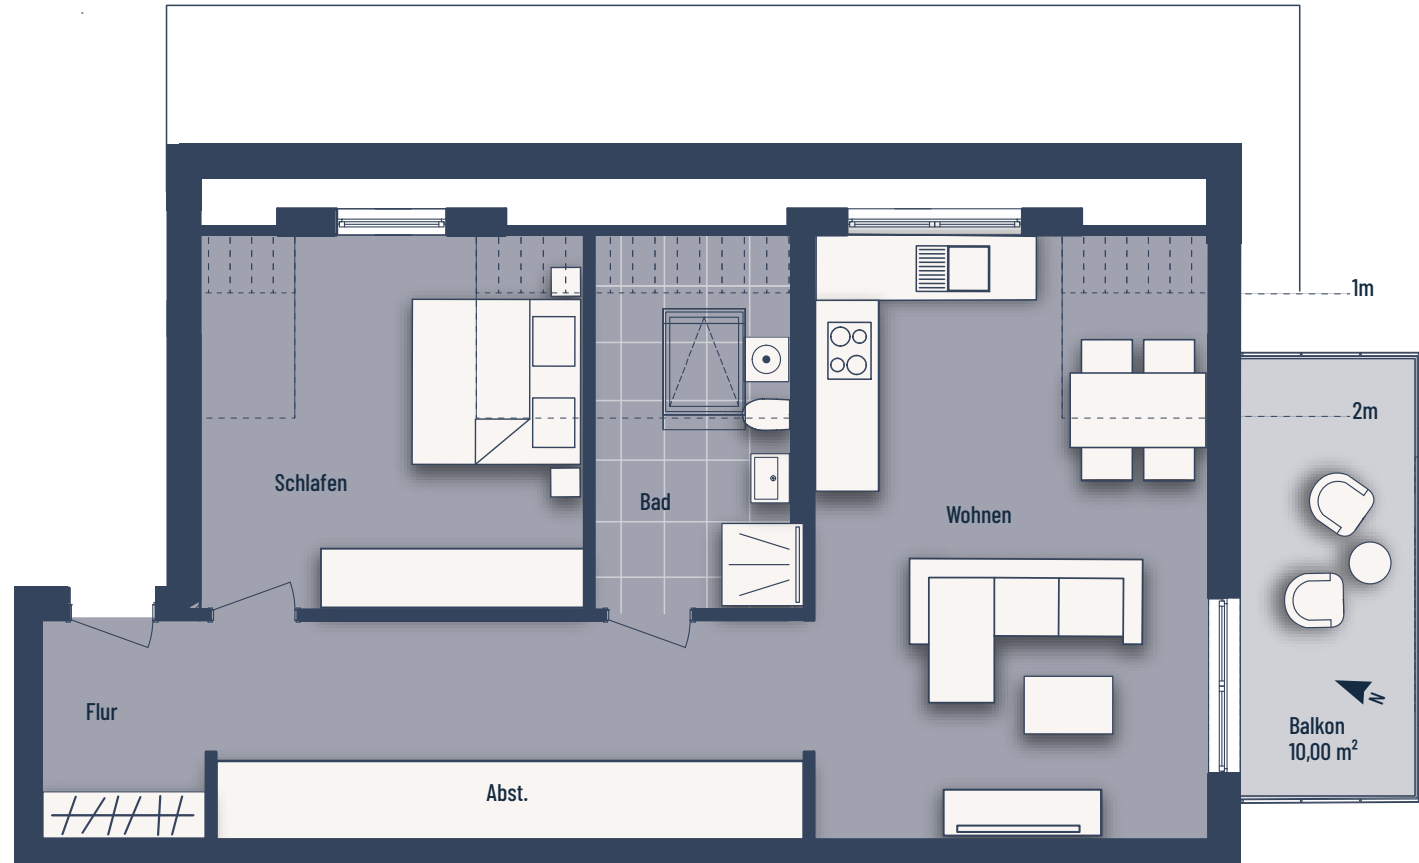

Bei den Maßen handelt es sich um ca. Maßangaben. Die Möbel, Küchen und Sanitärobjekte sind ausschließlich Beispiele und nicht rechtsverbindlich.