


▲ S_III

▲ QS_1

Erdgeschoss und Abstellräume

M 1 : 100

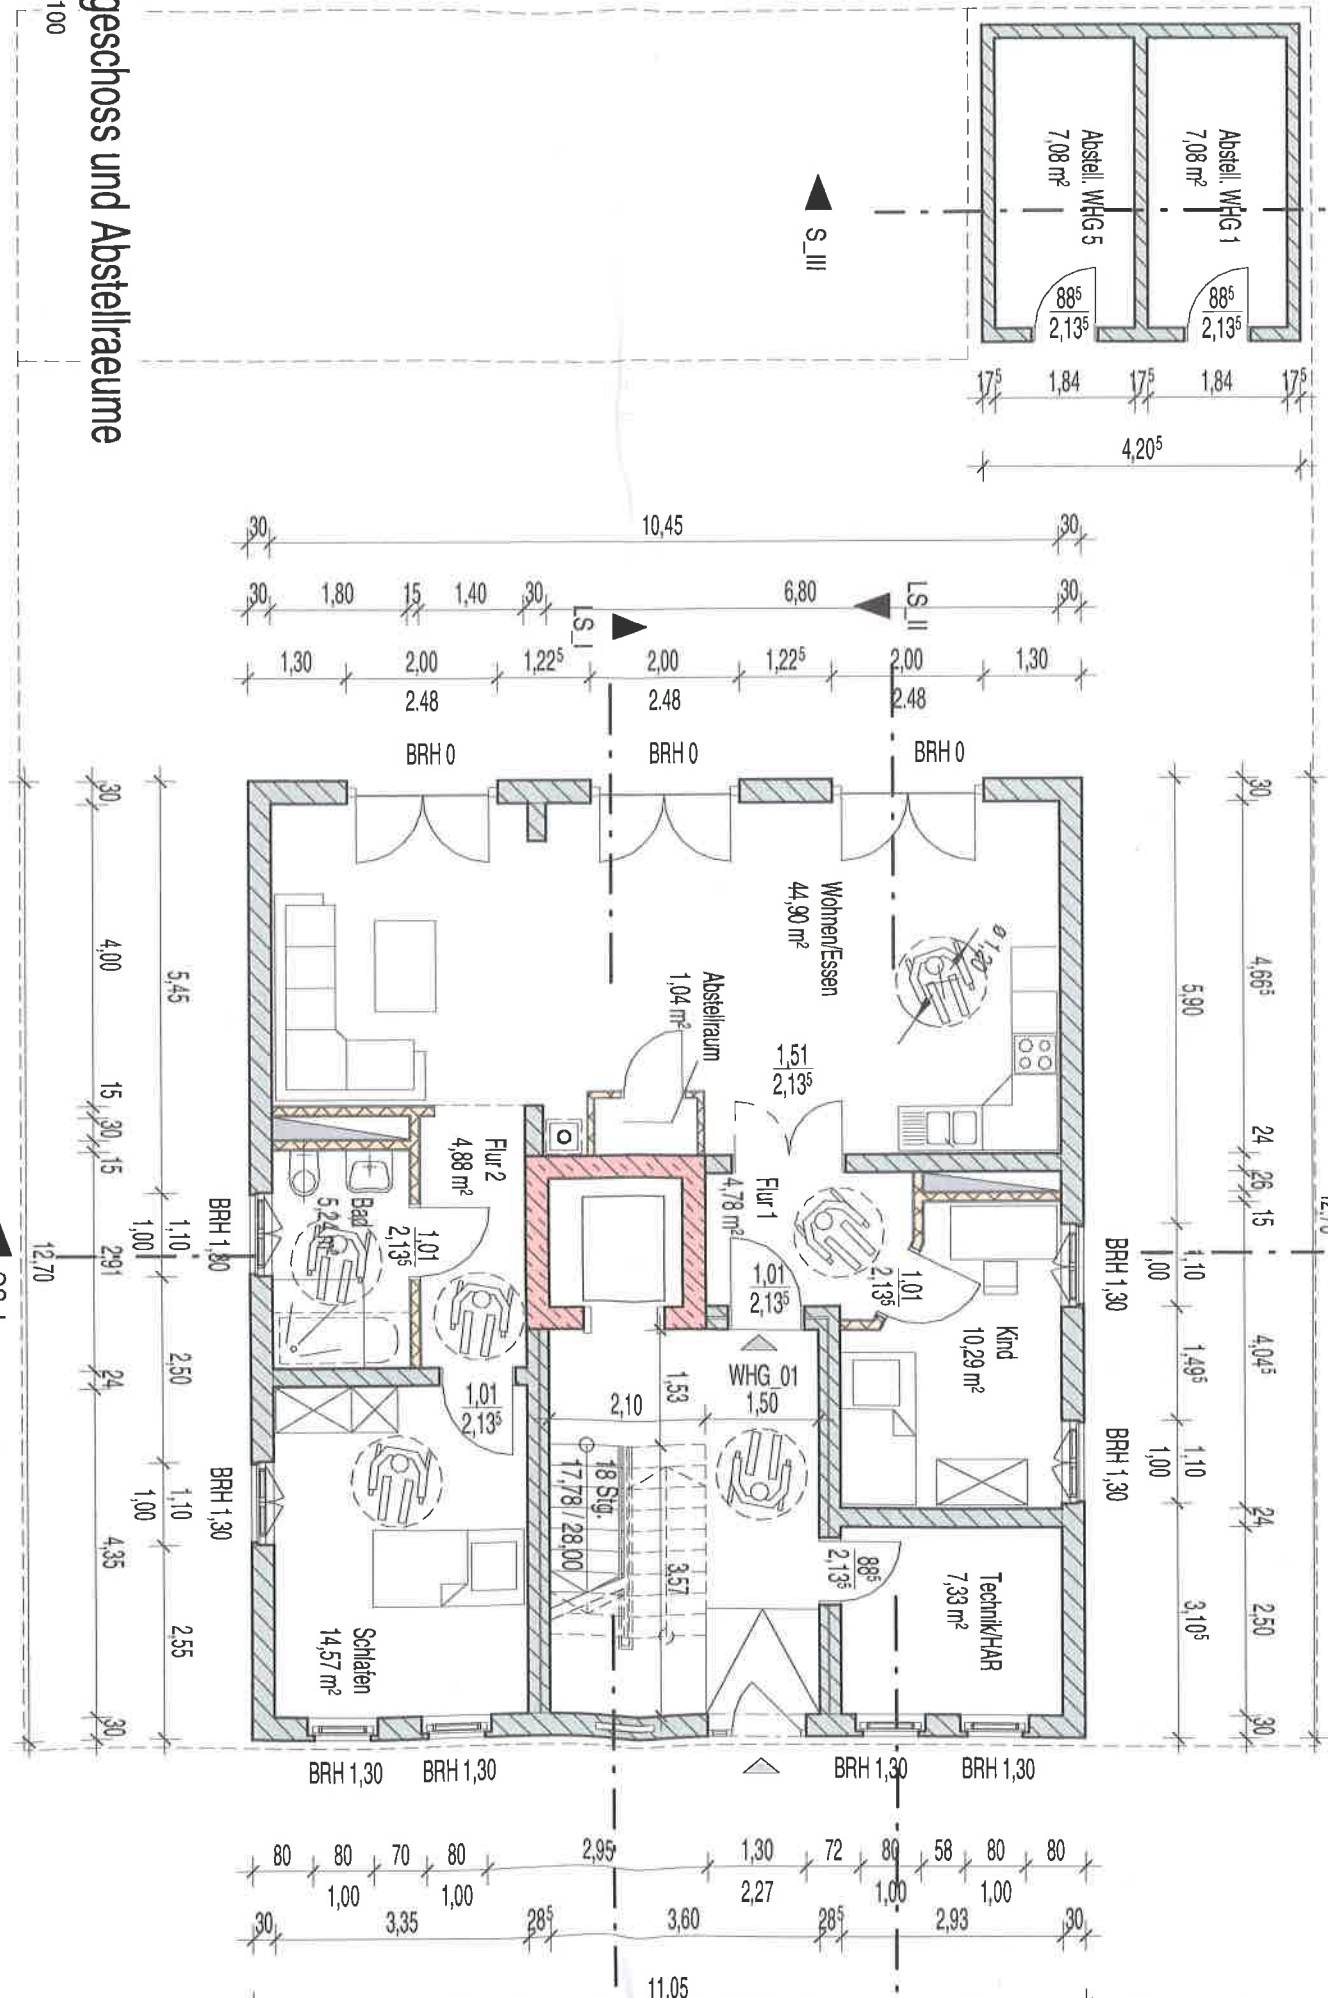

▲ QS_1