


Mariannenstraße



3- Zimmer Wohnung Hochparterre

Möblierung nicht im Mietobjekt enthalten.

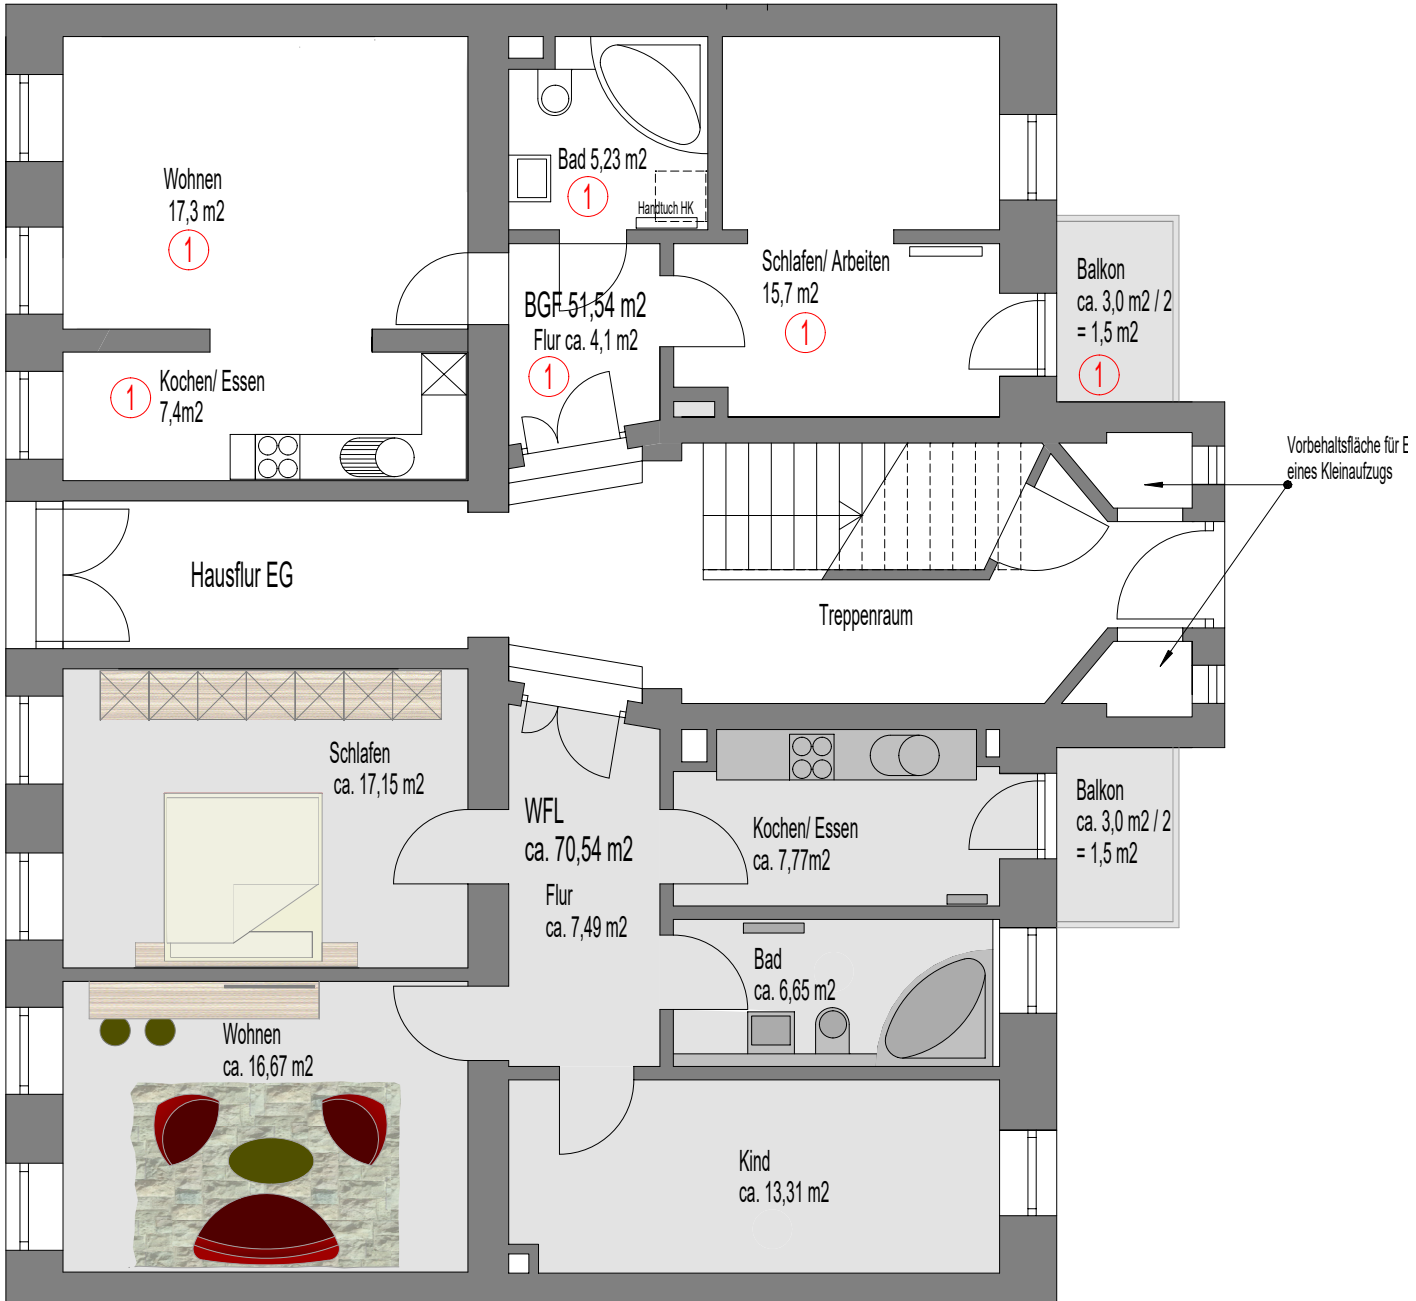