


Wohnung 9.3.1

3. Obergeschoss - Haus 9

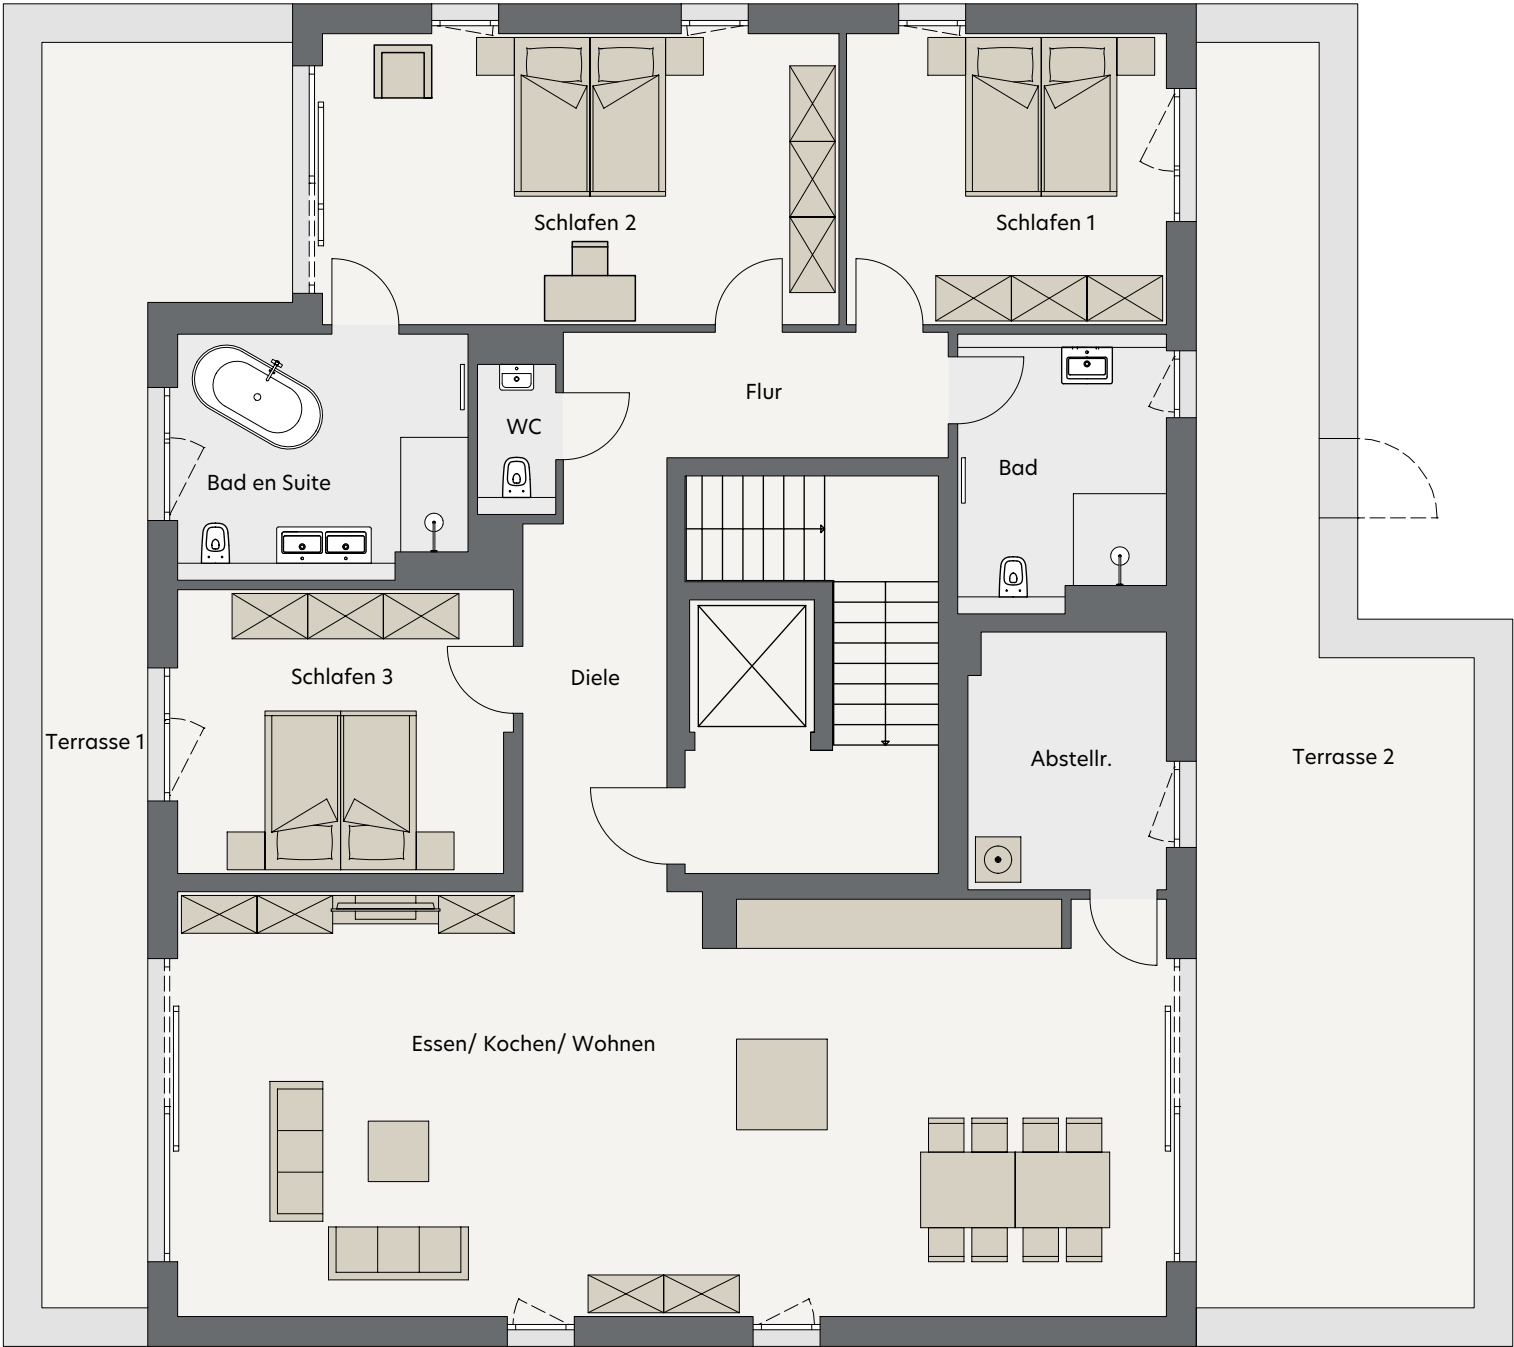

Möblierungsvorschlag



4-Zimmer-Wohnung

Abstellraum	ca.	8,8 m ²
Bad	ca.	9,6 m ²
Bad en Suite	ca.	12,0 m ²
WC	ca.	2,1 m ²
Essen/ Kochen/ Wohnen	ca.	72,0 m ²
Schlafen 1	ca.	16,2 m ²
Schlafen 2	ca.	26,1 m ²
Schlafen 3	ca.	16,3 m ²
Diele	ca.	12,7 m ²
Flur	ca.	6,1 m ²

Terrassen gesamt: 74,9 m²
(30 m² = 50 % / 44,9 m² = 25 %) ca. 26,2 m²

Wohnfläche ca. 208,1 m²

