

TYP B

SIEDLUNG KÖLN-DONNWALD


AM PORZENACKER

NR. 125

• POHL •

Alle in der Zeichnung an  
Maße sind an der Baustelle  
prüfen Umstimmigkeiten sind  
leitung sofort mit zuteilen.

M.

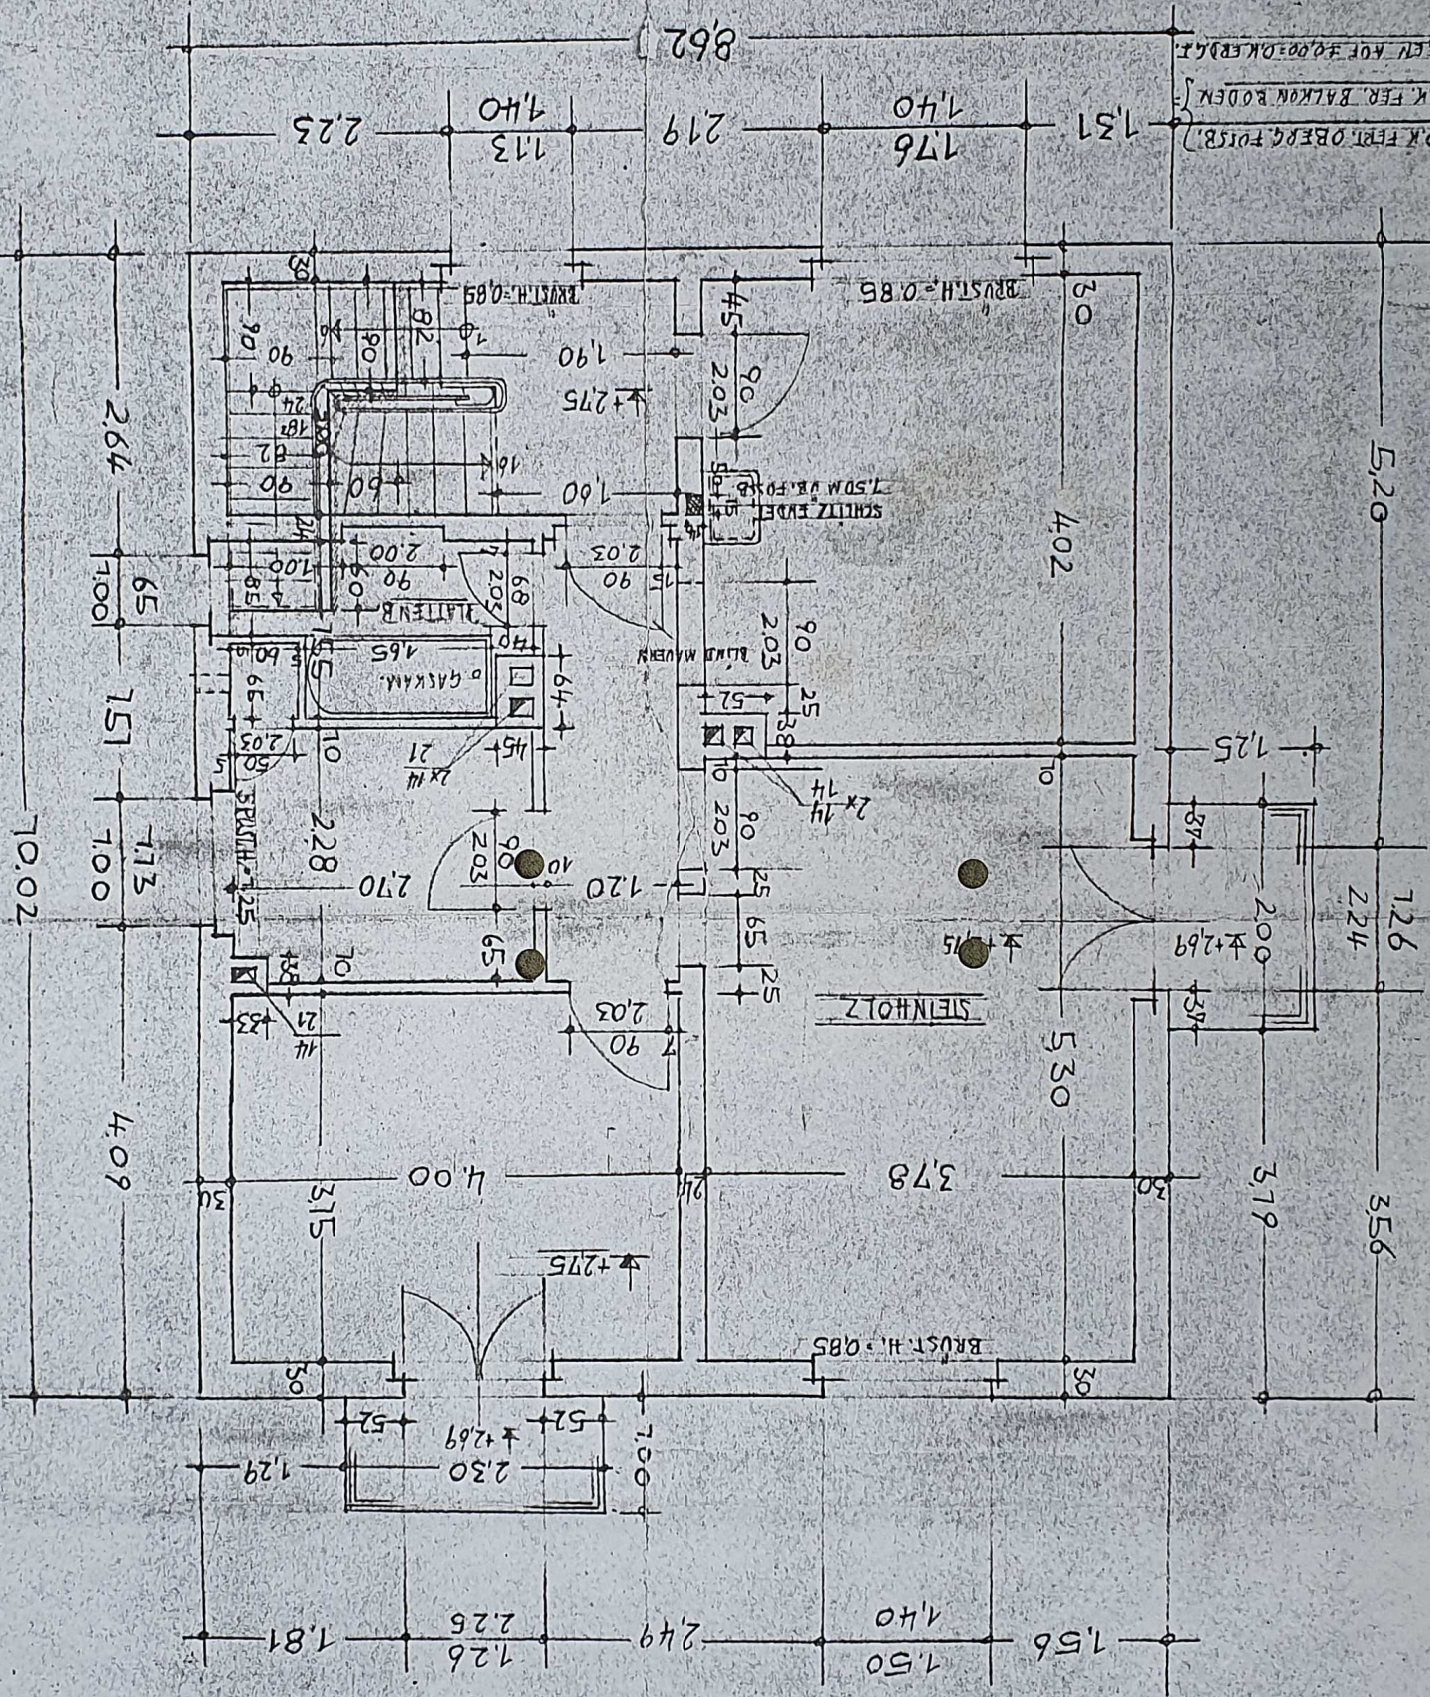

• ÜBERGESCHOSS •

= BELEGEN AUF ±0.00 = DK ERDGL.  
±2.69 = OK FER. BALCON BODEN  
±2.75 = OK FER. OBERG. FURB.

DER  
A15