


Bitte beachten!
Alle Maße und Angaben sind unverbindlich. Vorhandene
Wandmaße und Türbreiten im konkreten Fall immer vor
Ort nachmessen.

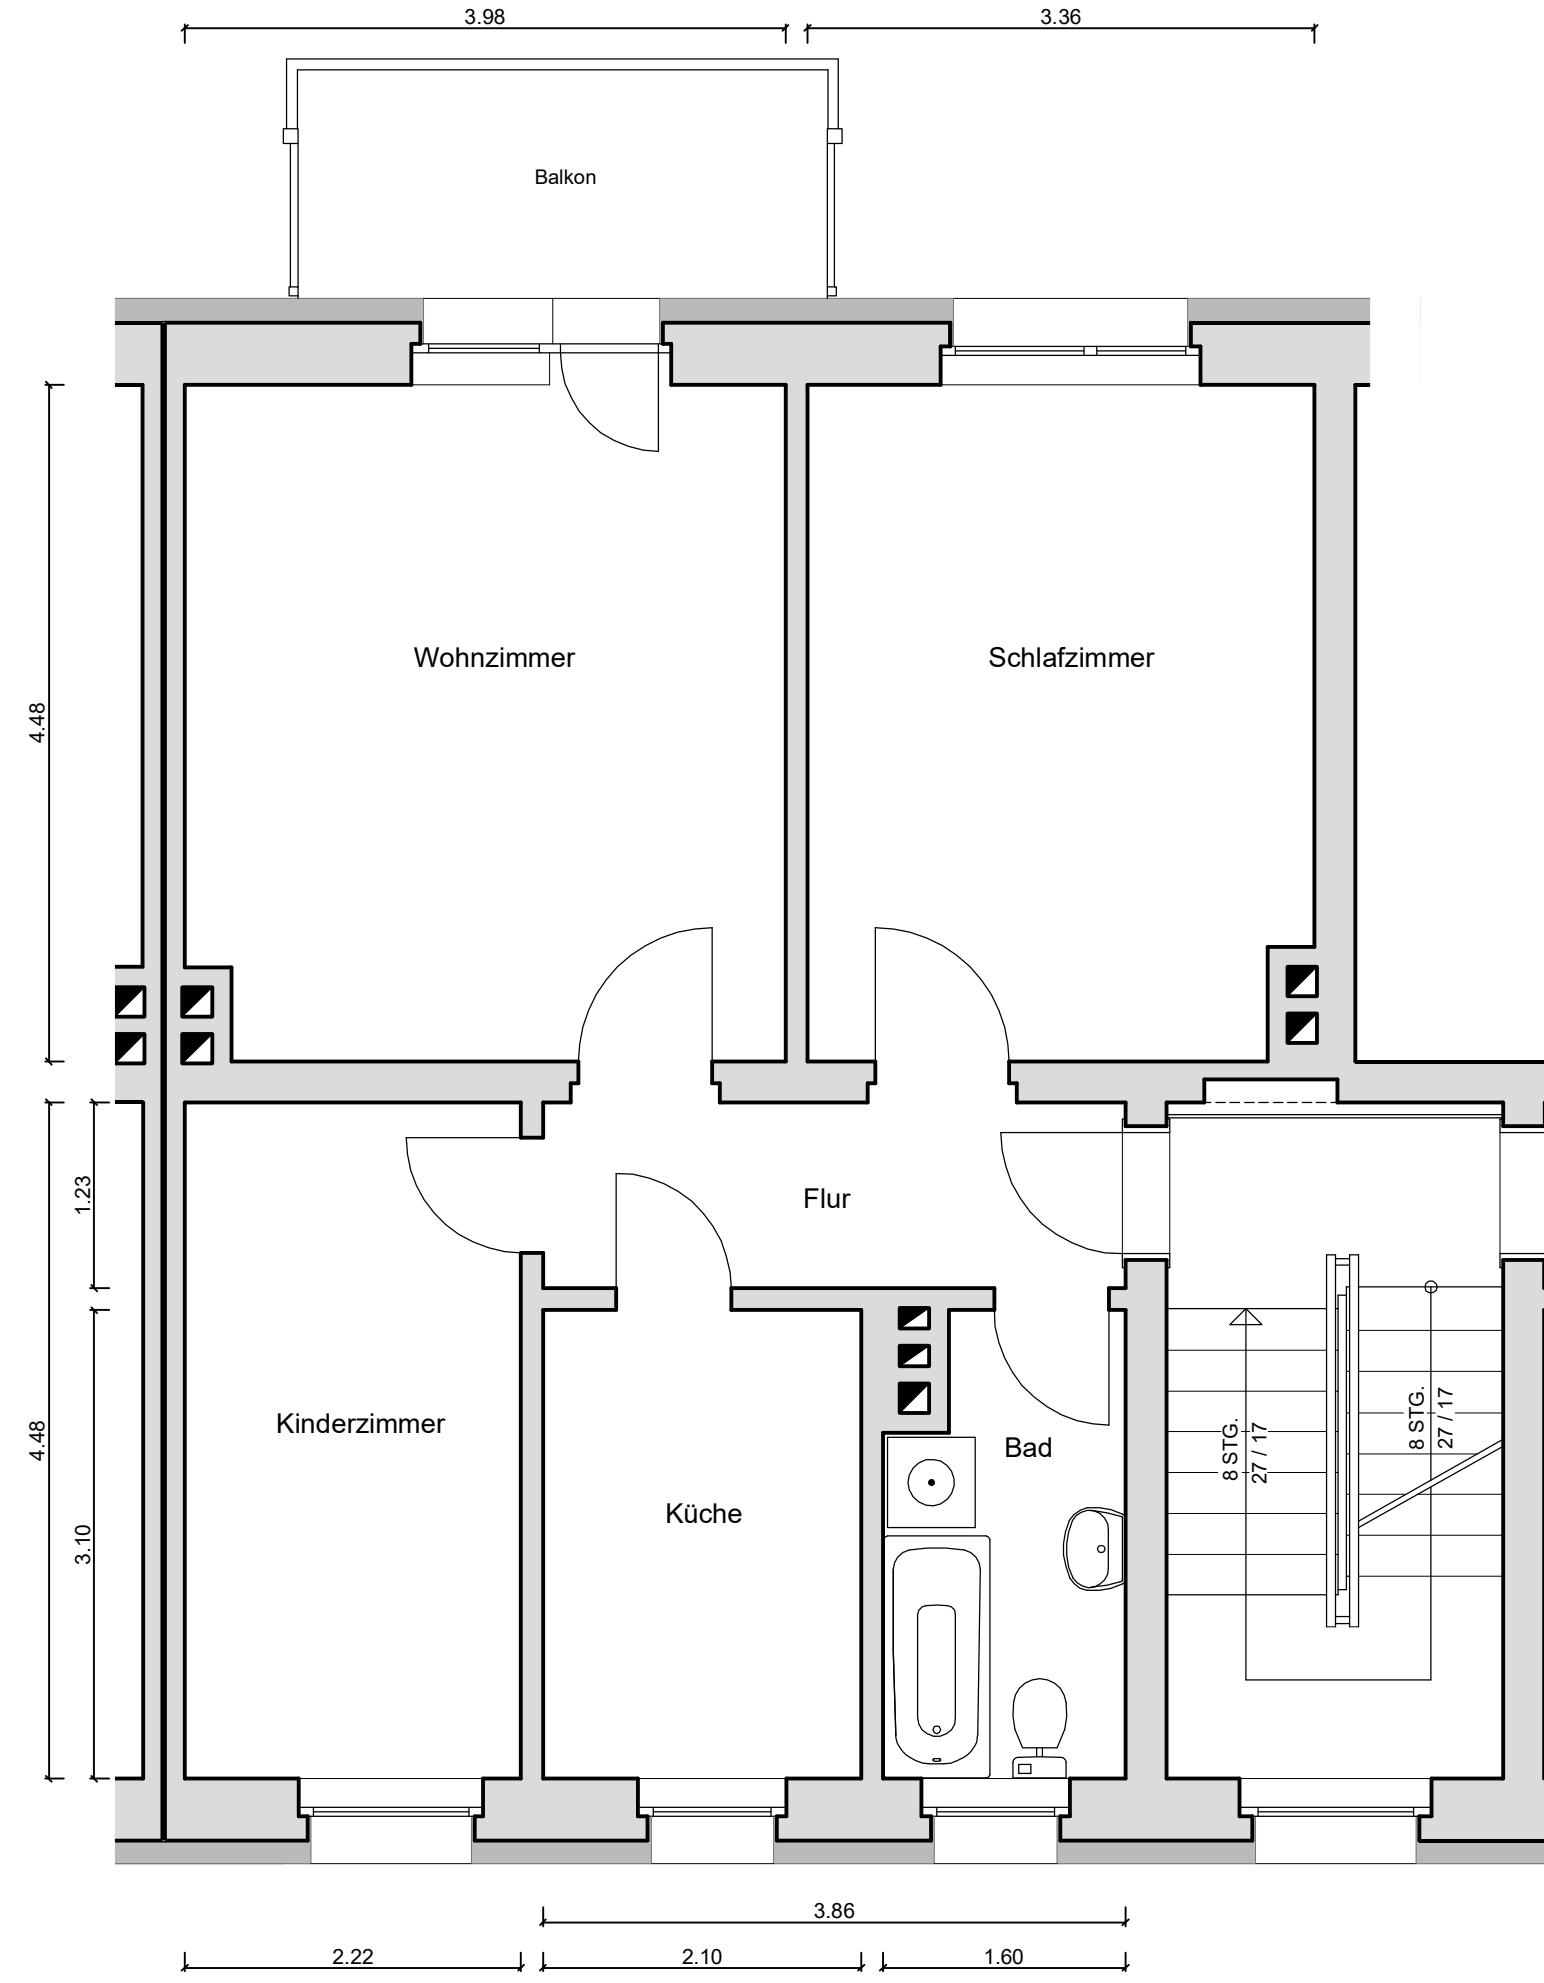

Objektdaten

3 Raum-Wohnung
4. Etage (3.Obergeschoss)
Wohnfläche ca. xx,xx m²

Objektanschrift

Carpzovstraße 9c
02763 Zittau

Wohnungsnummer

301-159-401