


T. Weber
M. Weber

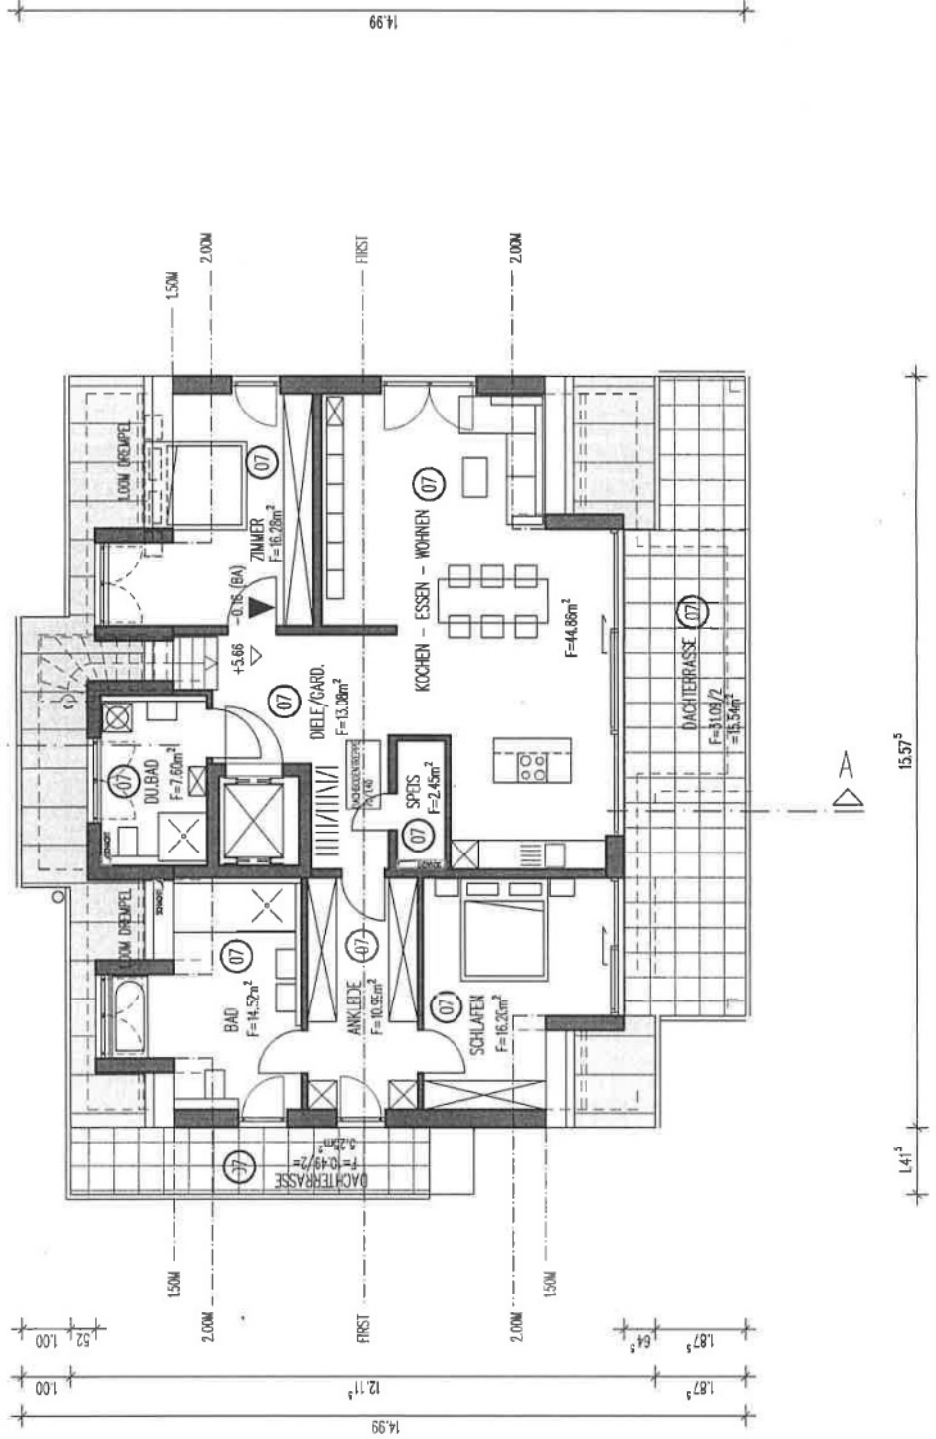

TEILUNGSPLAN

IVG Immobilien- u. Verwaltungs GmbH Ludwig Böck Str. 12, 88131 Lindau/B	ANWELDER
Abbruch best. Wohnhaus Errichtung eines MFH mit Garagen Wärmeretal, 20, 88131 Lindau/B	MAßSTAB
Grundfläche DG	AUTZL.
M 1 : 100	DG
	WEITEN
	STAB
21.11.2017/18.12.2017	

erstauftrages !
www.architektur-praxis.de

ARCHITEKTUR praxis

architekt praxis erhard delgado
Wärmeretalstr. 20, 88131 Lindau/B
Tel: 08391 4545-0 Fax: 08391 4545-20
info@architektur-praxis.de

Ap