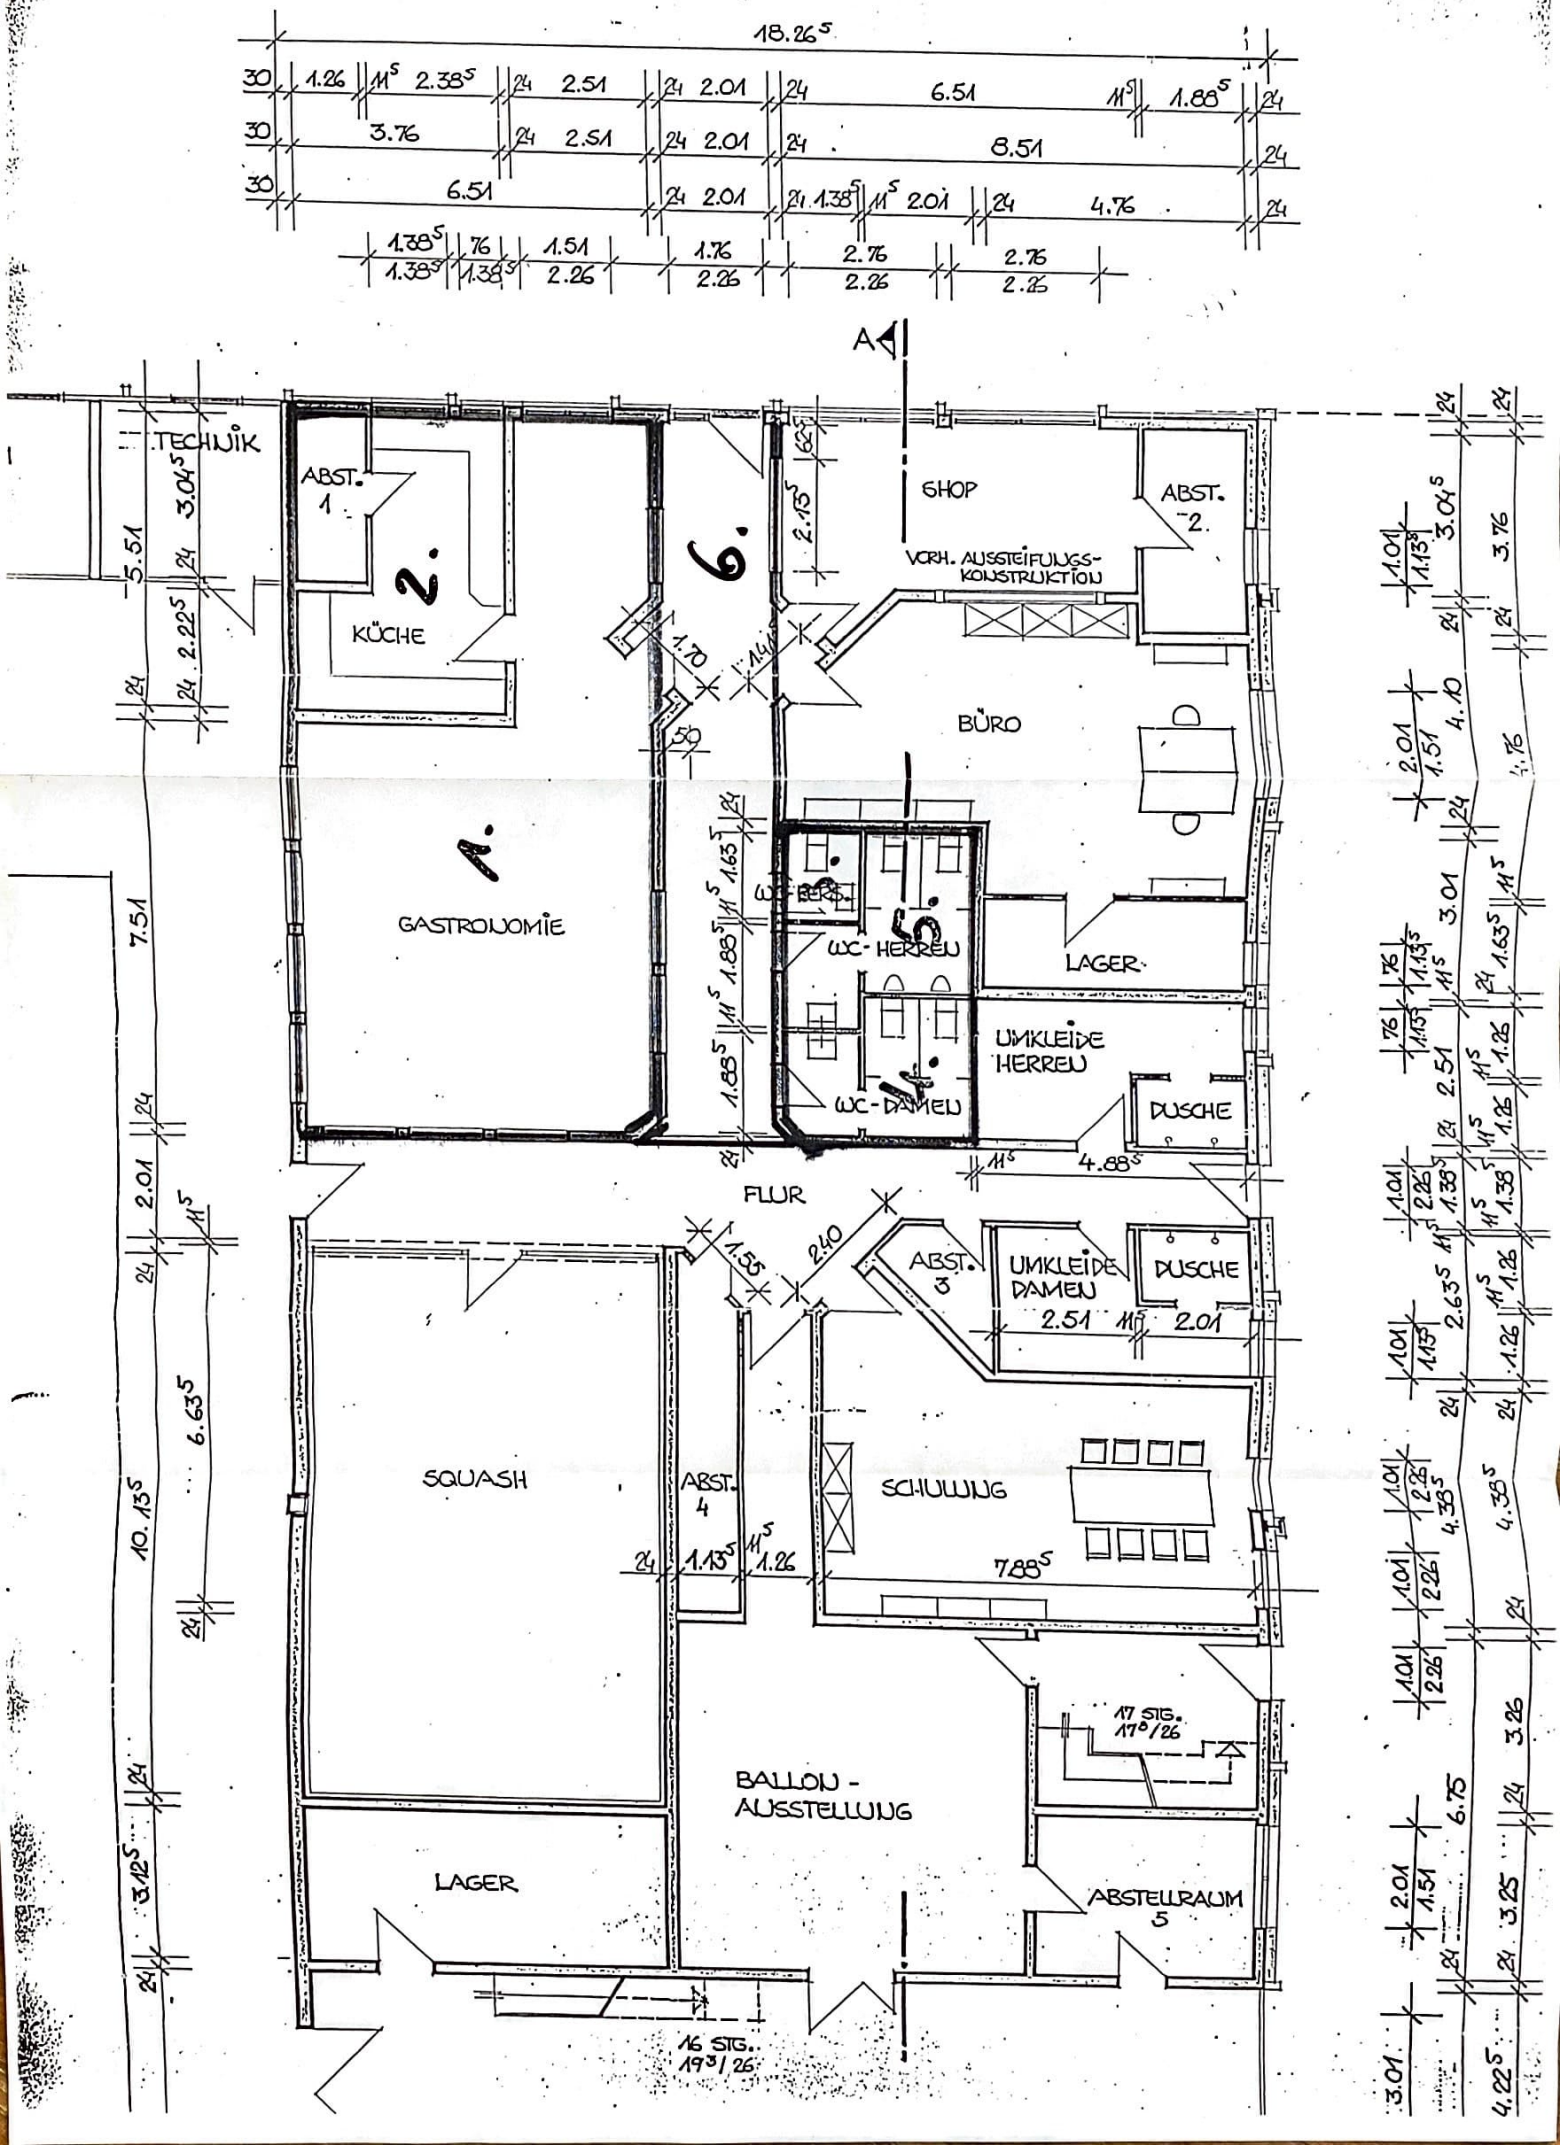
TECHNIK
ABST. 1
KÜCHE
2.
6.
SHOP
ABST. 2
VORH. AUSSTEIFUNGS-KONSTRUKTION
BÜRO
1.
GASTRONOMIE
WC-HERREN
5.
LAGER
UMKLEIDE HERREN
WC-DAMEN
4.
DUSCHE
FLUR
ABST. 3
UMKLEIDE DAMEN
DUSCHE
SQUASH
ABST. 4
SCHULUNG
BALLON-AUSSTELLUNG
LAGER
ABSTELLRAUM 5
17 STG. 17°/26
16 STG. 19°3/26
A