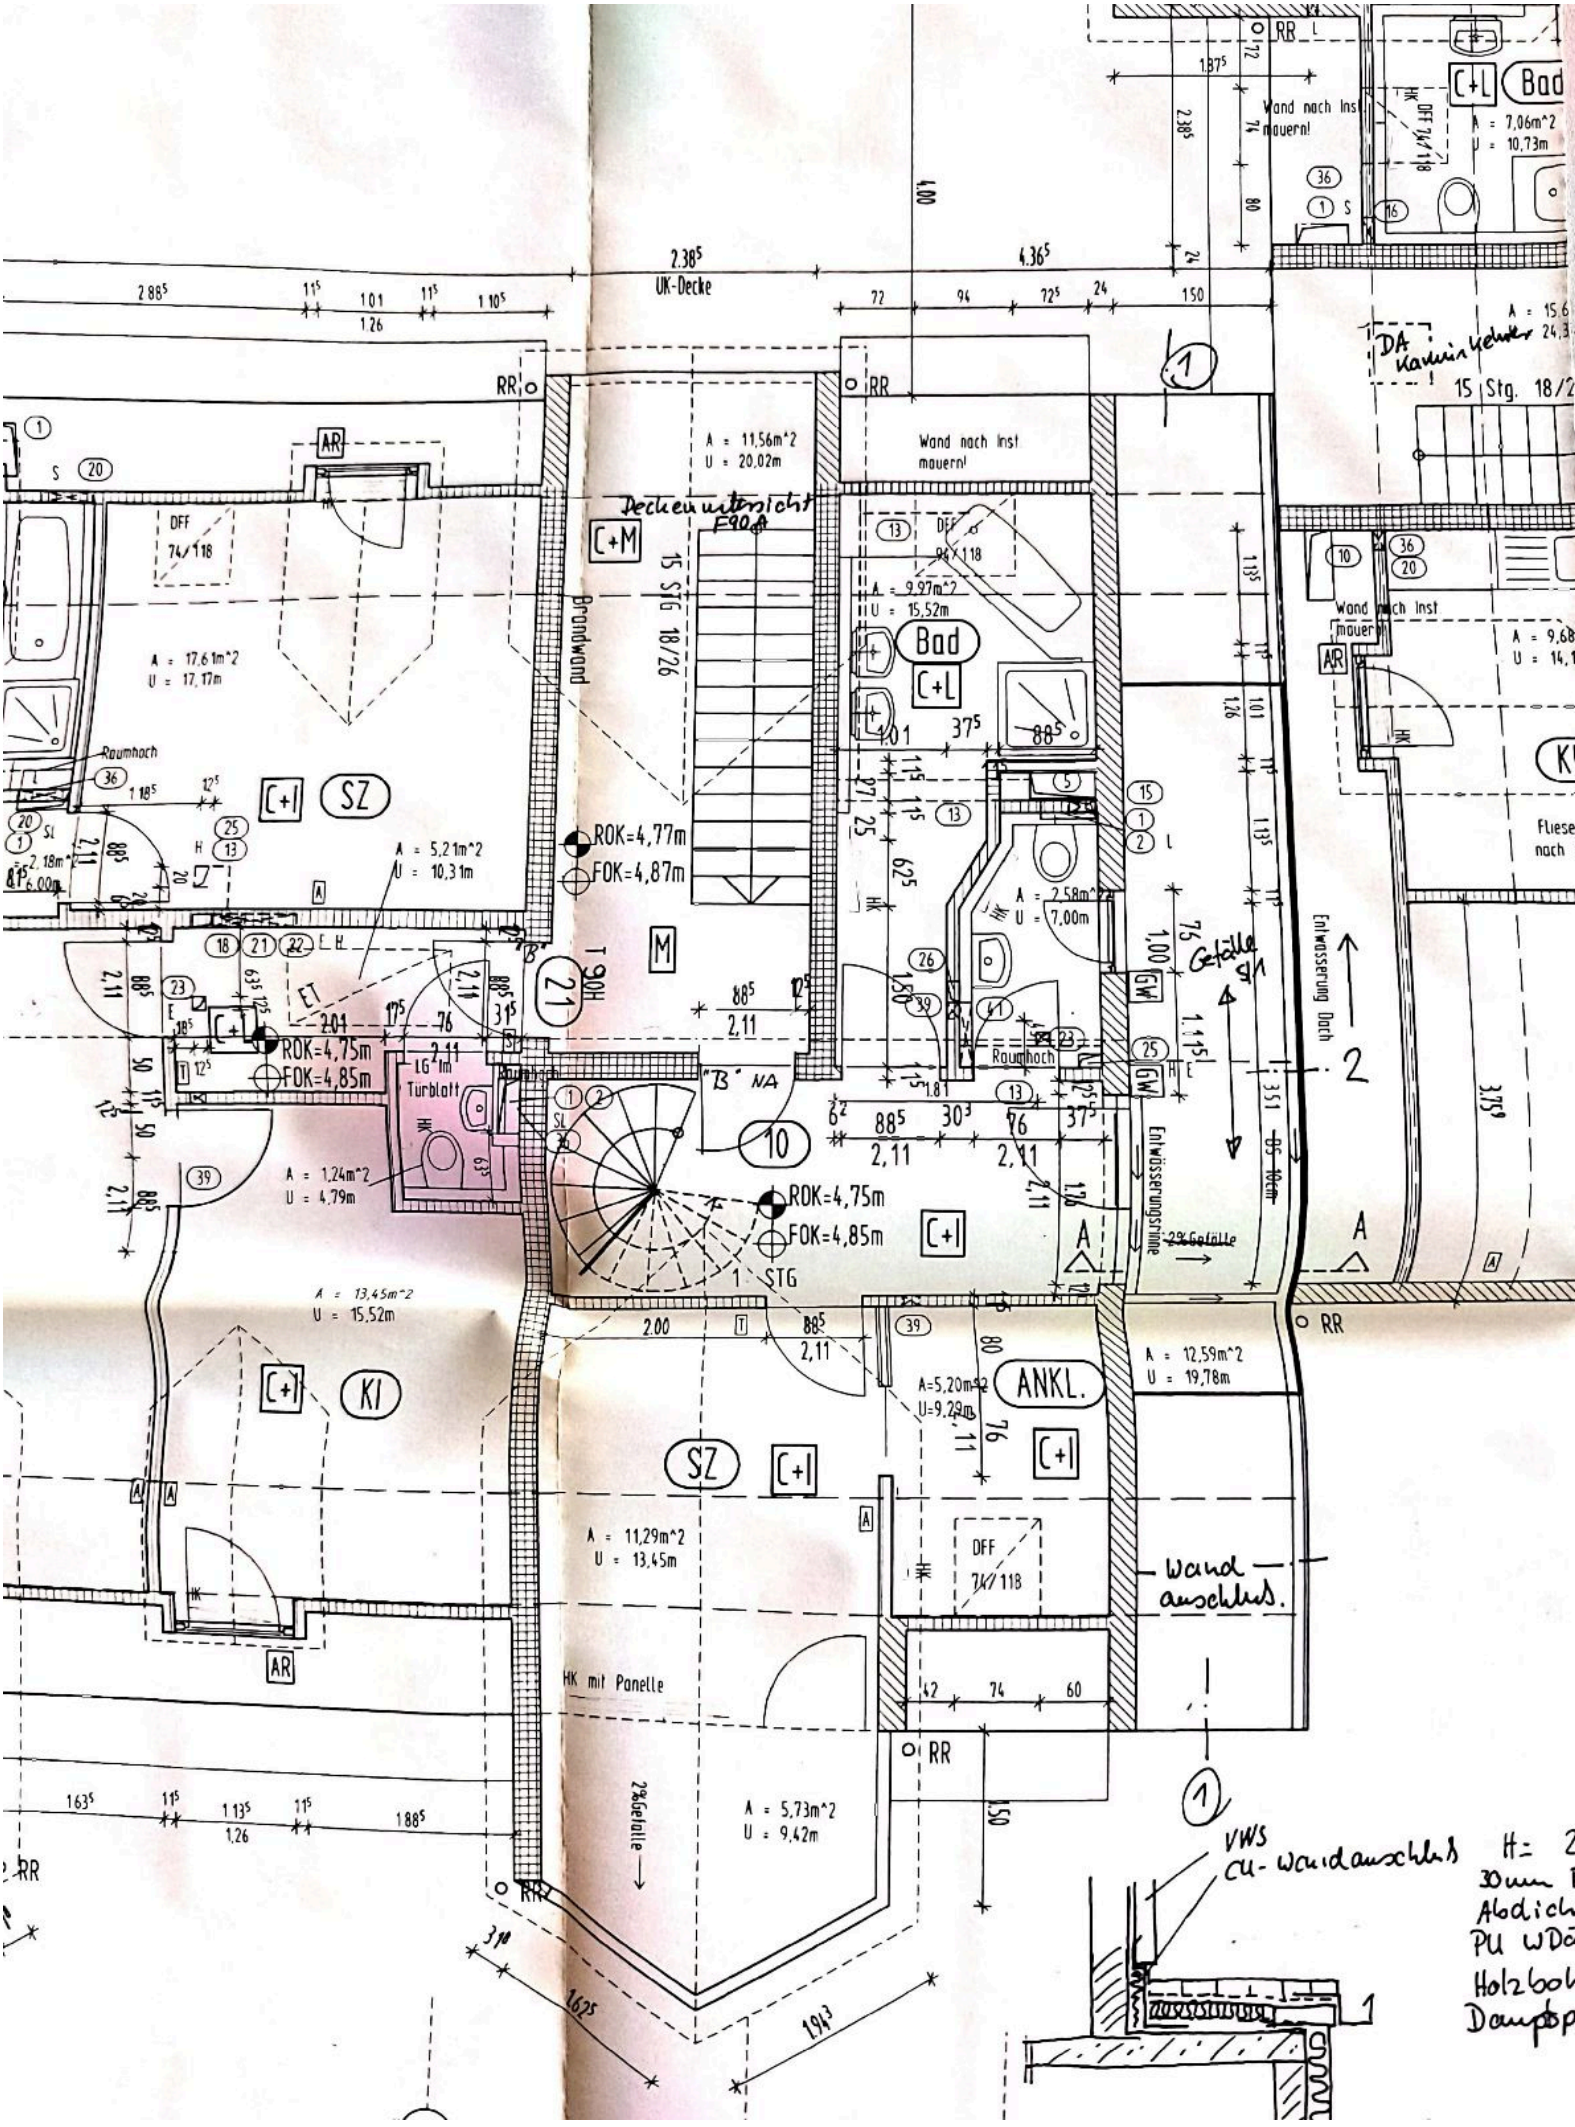

UK-Decke
Wand nach Inst mauern!
Bad
C+L
A = 7,06m^2
U = 10,73m
DA Kaminkehrer
15 Stg. 18/2
A = 11,56m^2
U = 20,02m
Deckenuntersicht F90A
C+M
15 STG 18/26
Brandwand
A = 9,97m^2
U = 15,52m
Bad
C+L
A = 17,61m^2
U = 17,17m
Raumhoch
C+I
SZ
A = 5,21m^2
U = 10,31m
ROK=4,77m
FOK=4,87m
M
T 90H
21
A = 2,58m^2
U = 7,00m
Gefälle S/1
Entwässerung Dach
ROK=4,75m
FOK=4,85m
LG im Türblatt
"B" NA
10
A = 1,24m^2
U = 4,79m
ROK=4,75m
FOK=4,85m
1 STG
Entwässerungsrinne
2% Gefälle
A = 13,45m^2
U = 15,52m
C+I
KI
A = 12,59m^2
U = 19,78m
A=5,20m^2
U=9,29m
ANKL.
C+I
SZ
C+I
A = 11,29m^2
U = 13,45m
DFF 74/118
Wand anschluss.
HK mit Panelle
2% Gefälle
A = 5,73m^2
U = 9,42m
VWS
CU-Wandanschluss