


Geobasis-Viewer

Auszug aus dem Geobasisinformationssystem

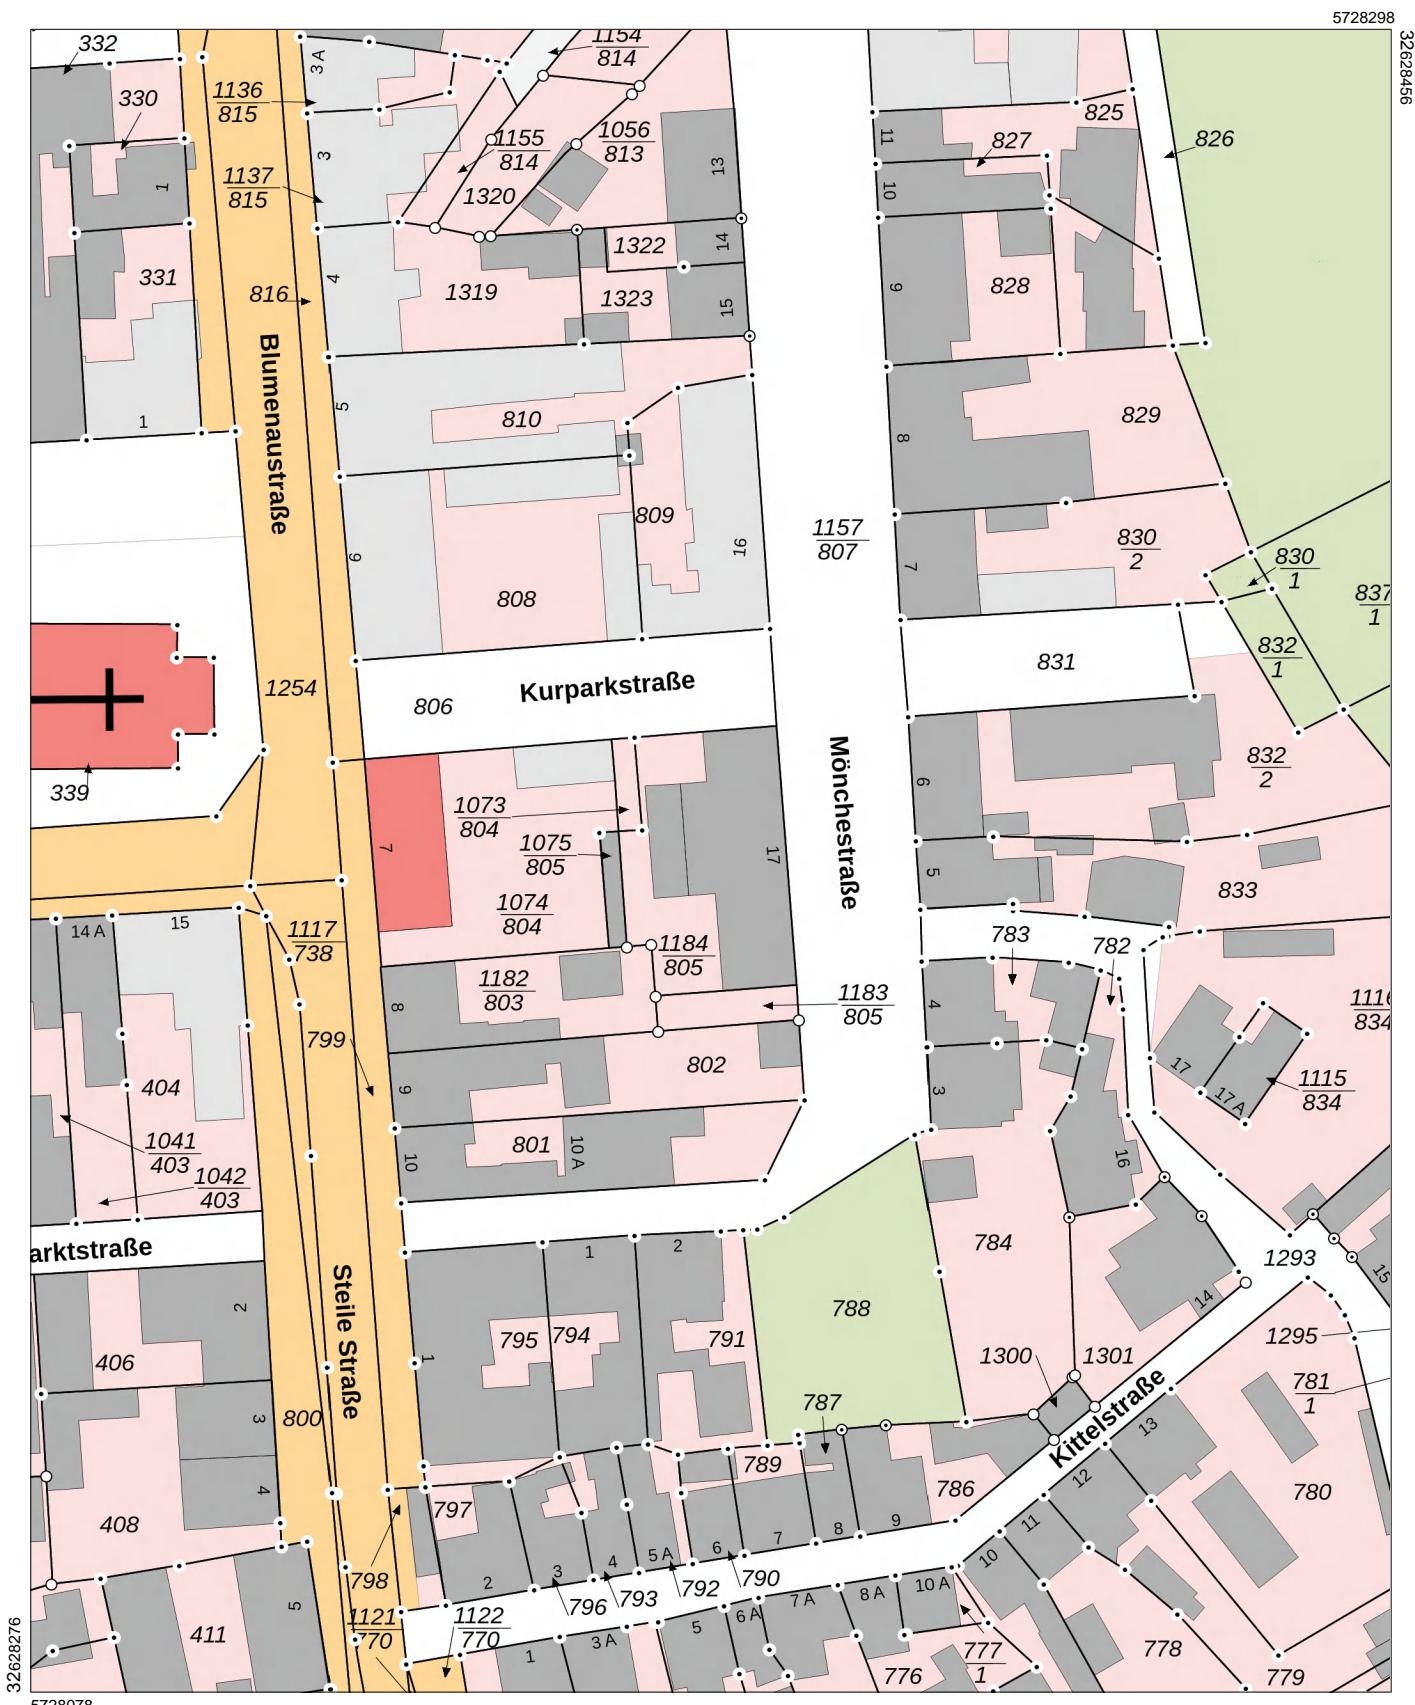

**Landesamt für Vermessung und Geoinformation
Sachsen-Anhalt (LVermGeo)**

Otto-von-Guericke-Straße 15, 39104 Magdeburg

Flurstück: 1184/805 Gemeinde: Oberharz am Brocken, Stadt
Flur: 1 Kreis: Harz
Gemarkung: Hasselfelde

Liegenschaftsdarstellung farbig

Maßstab: 1:1000

Erstellt am 01.10.2025
Bezugssystem: ETRS89 UTM Zone 32N

Dieser Auszug darf unter der Datenlizenz Deutschland – Namensnennung – 2.0 frei verwendet werden. Es gelten die Nutzungsbedingungen für die Daten der Landesvermessung, des Liegenschaftskatasters, des Geobasisinformationssystems und der Grundstückswertermittlung des Landesamtes für Vermessung und Geoinformation Sachsen-Anhalt (LVermGeo). Er stellt keine rechtsverbindliche Auskunft dar und darf nicht als amtlicher Auszug (z.B. zur Vorlage im Baugenehmigungsverfahren) verwendet werden.

Flurstücke



Zoomen auf

Ansichtswechsel ALKIS-Komplettangabe



Angaben zum Flurstück

Flurstücks-kennzeichen	151174001011840805__
Flurstücksnummer	1184/805
Flur	1
Gemarkung	Hasselfelde
Gebietszugehörigkeit	Gemeinde: Oberharz am Brocken, Stadt Landkreis: Harz
Lage	Mönchstraße 17
Fläche	696 m ²