


ERDGESCHOSS Netto-Raumfläche 109,90m²

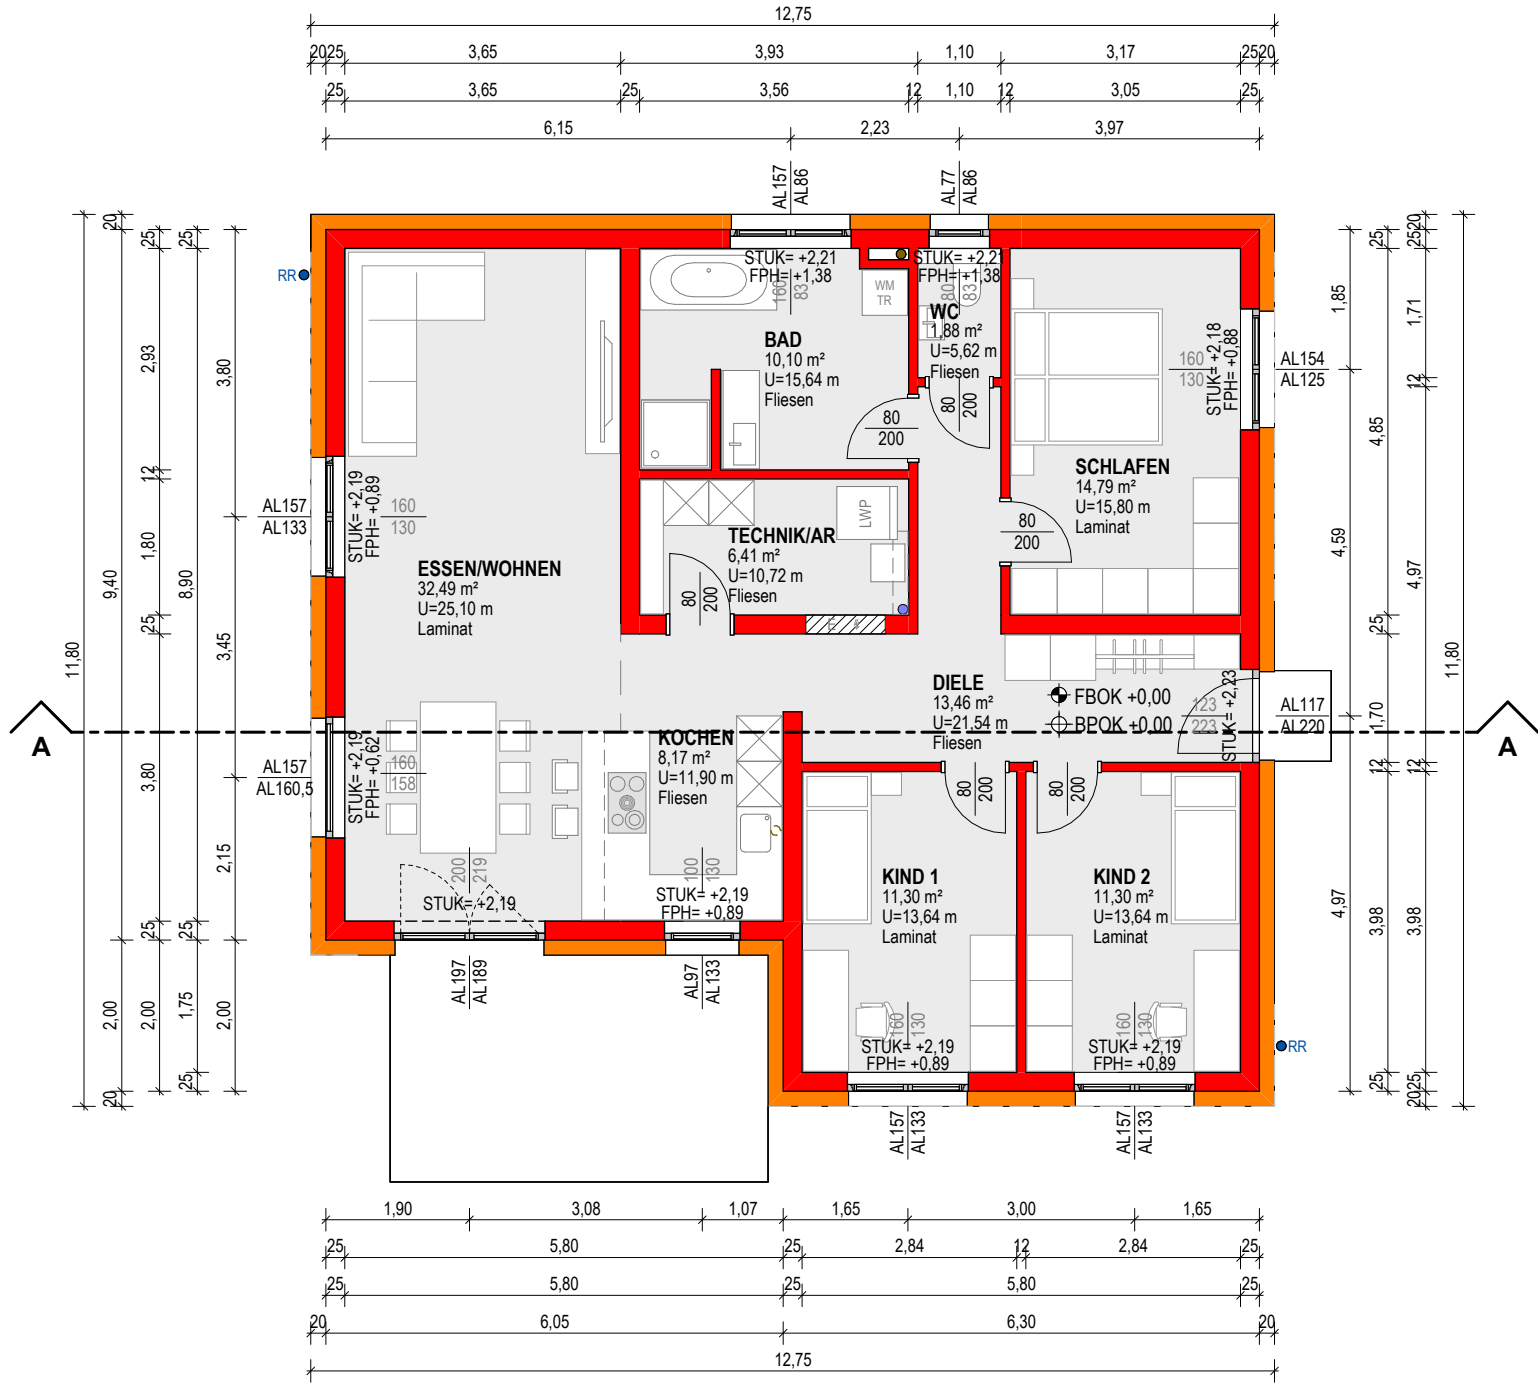

KALKULATION

Bauvorhaben		EUROPAHAUS 110		ENTWURF		Planungsphase:		Planverfasser:	
Planinhalt:		Erdgeschoß		Datum:		09.07.2025		Gezeichnet:	
Maßstab:		M: 1 : 100		PlanNr.:		03-01_02		ML	
				Diese Zeichnung ist unser geistiges Eigentum und unterliegt dem Urheberrecht. Änderungen dürfen nicht ohne Zustimmung des Planverfassers vorgenommen werden. Aushändigung an dritte Personen oder Überlassung an Konkurrenzfirmen ist untersagt.					
								Großendorf 120 A-4551 Ried/Traunkreis	
								Tel: 07588/20 800	
								office@etz-group.com office@austrohaus.at	
								www.etz-group.com www.austrohaus.at	