


...lich geprüf
Wied. ... 13. 5. 65
DER OBER-BAUDIREKTOR
im Auftrage:
[Signature]
Bauingenieur

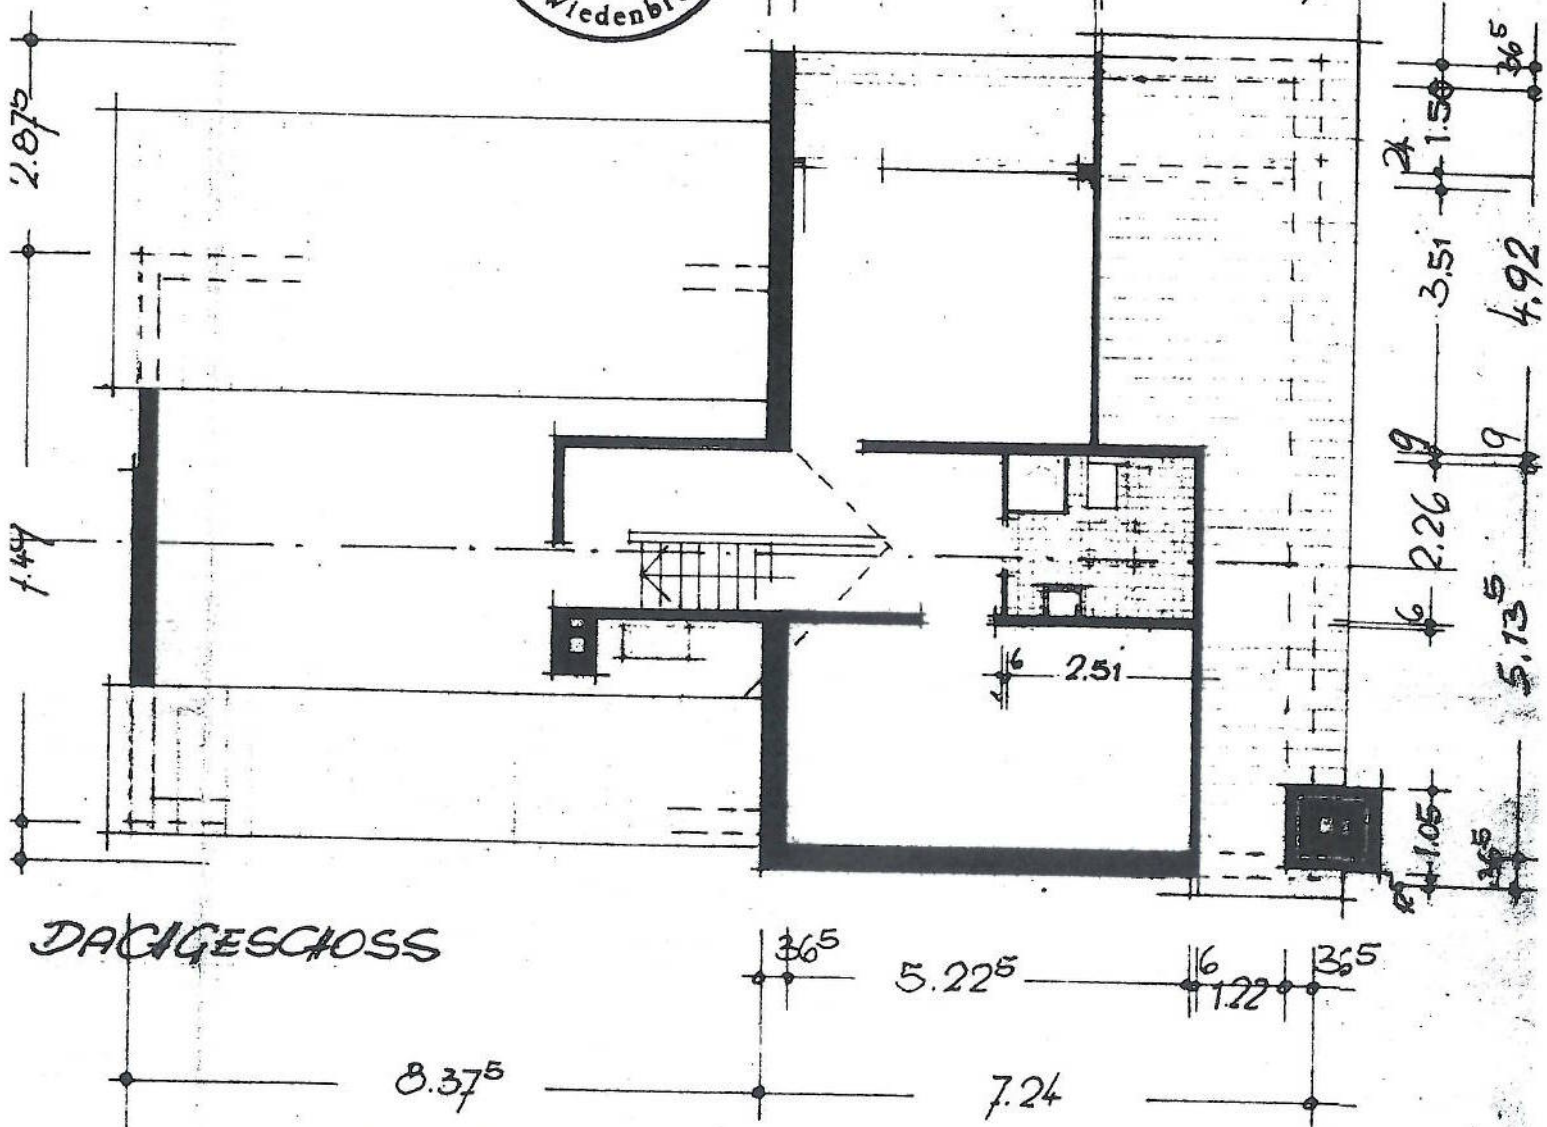

DER BAUHERR:

[Signature]

BAUVORHABEN: <i>Einfamilienhaus</i>	
BAUHERR: <i>[Signature]</i>	ORT: <i>RHEDA</i>
GRUNDRISS	MASSSTAB: <i>1:100</i>
	BEARBEITET: <i>[Signature]</i>
	GEÄNDERT:
WOLFGANG HILLER, ARCHITEKT RHEDA / WESTF., REINKENWIESE 17	
<i>[Signature]</i>	