


NORDEN

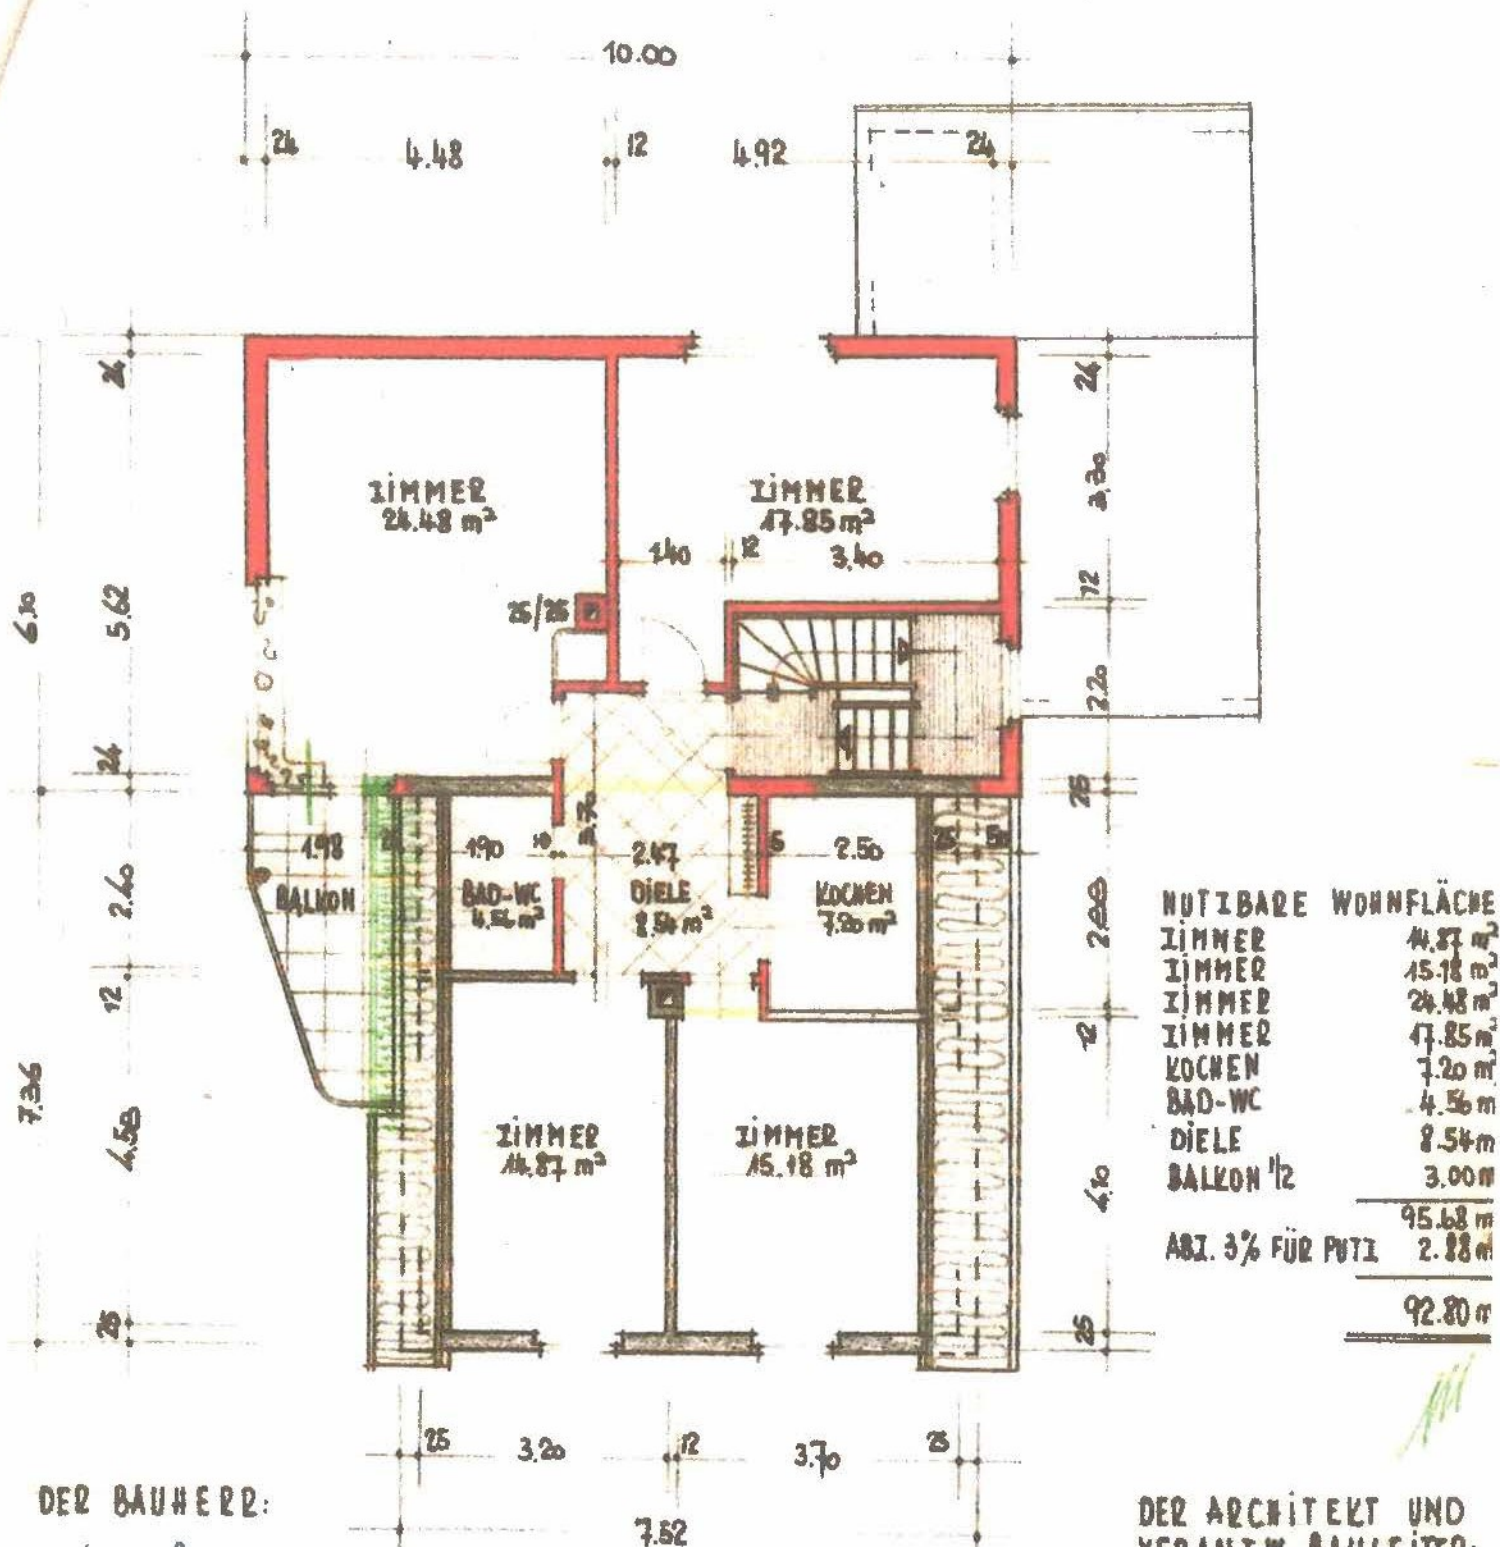

DER BAUHERR:

Wm. Perry

DER ARCHITEKT UND
VERANTW. BAULEITER:

WILHELM EBERLE
ARCHITEKT B.D.A.
ISPRINGEN B. PFORZHEIM

SINGEN, IM JANUAR 1961