


ME 1.1-1.3

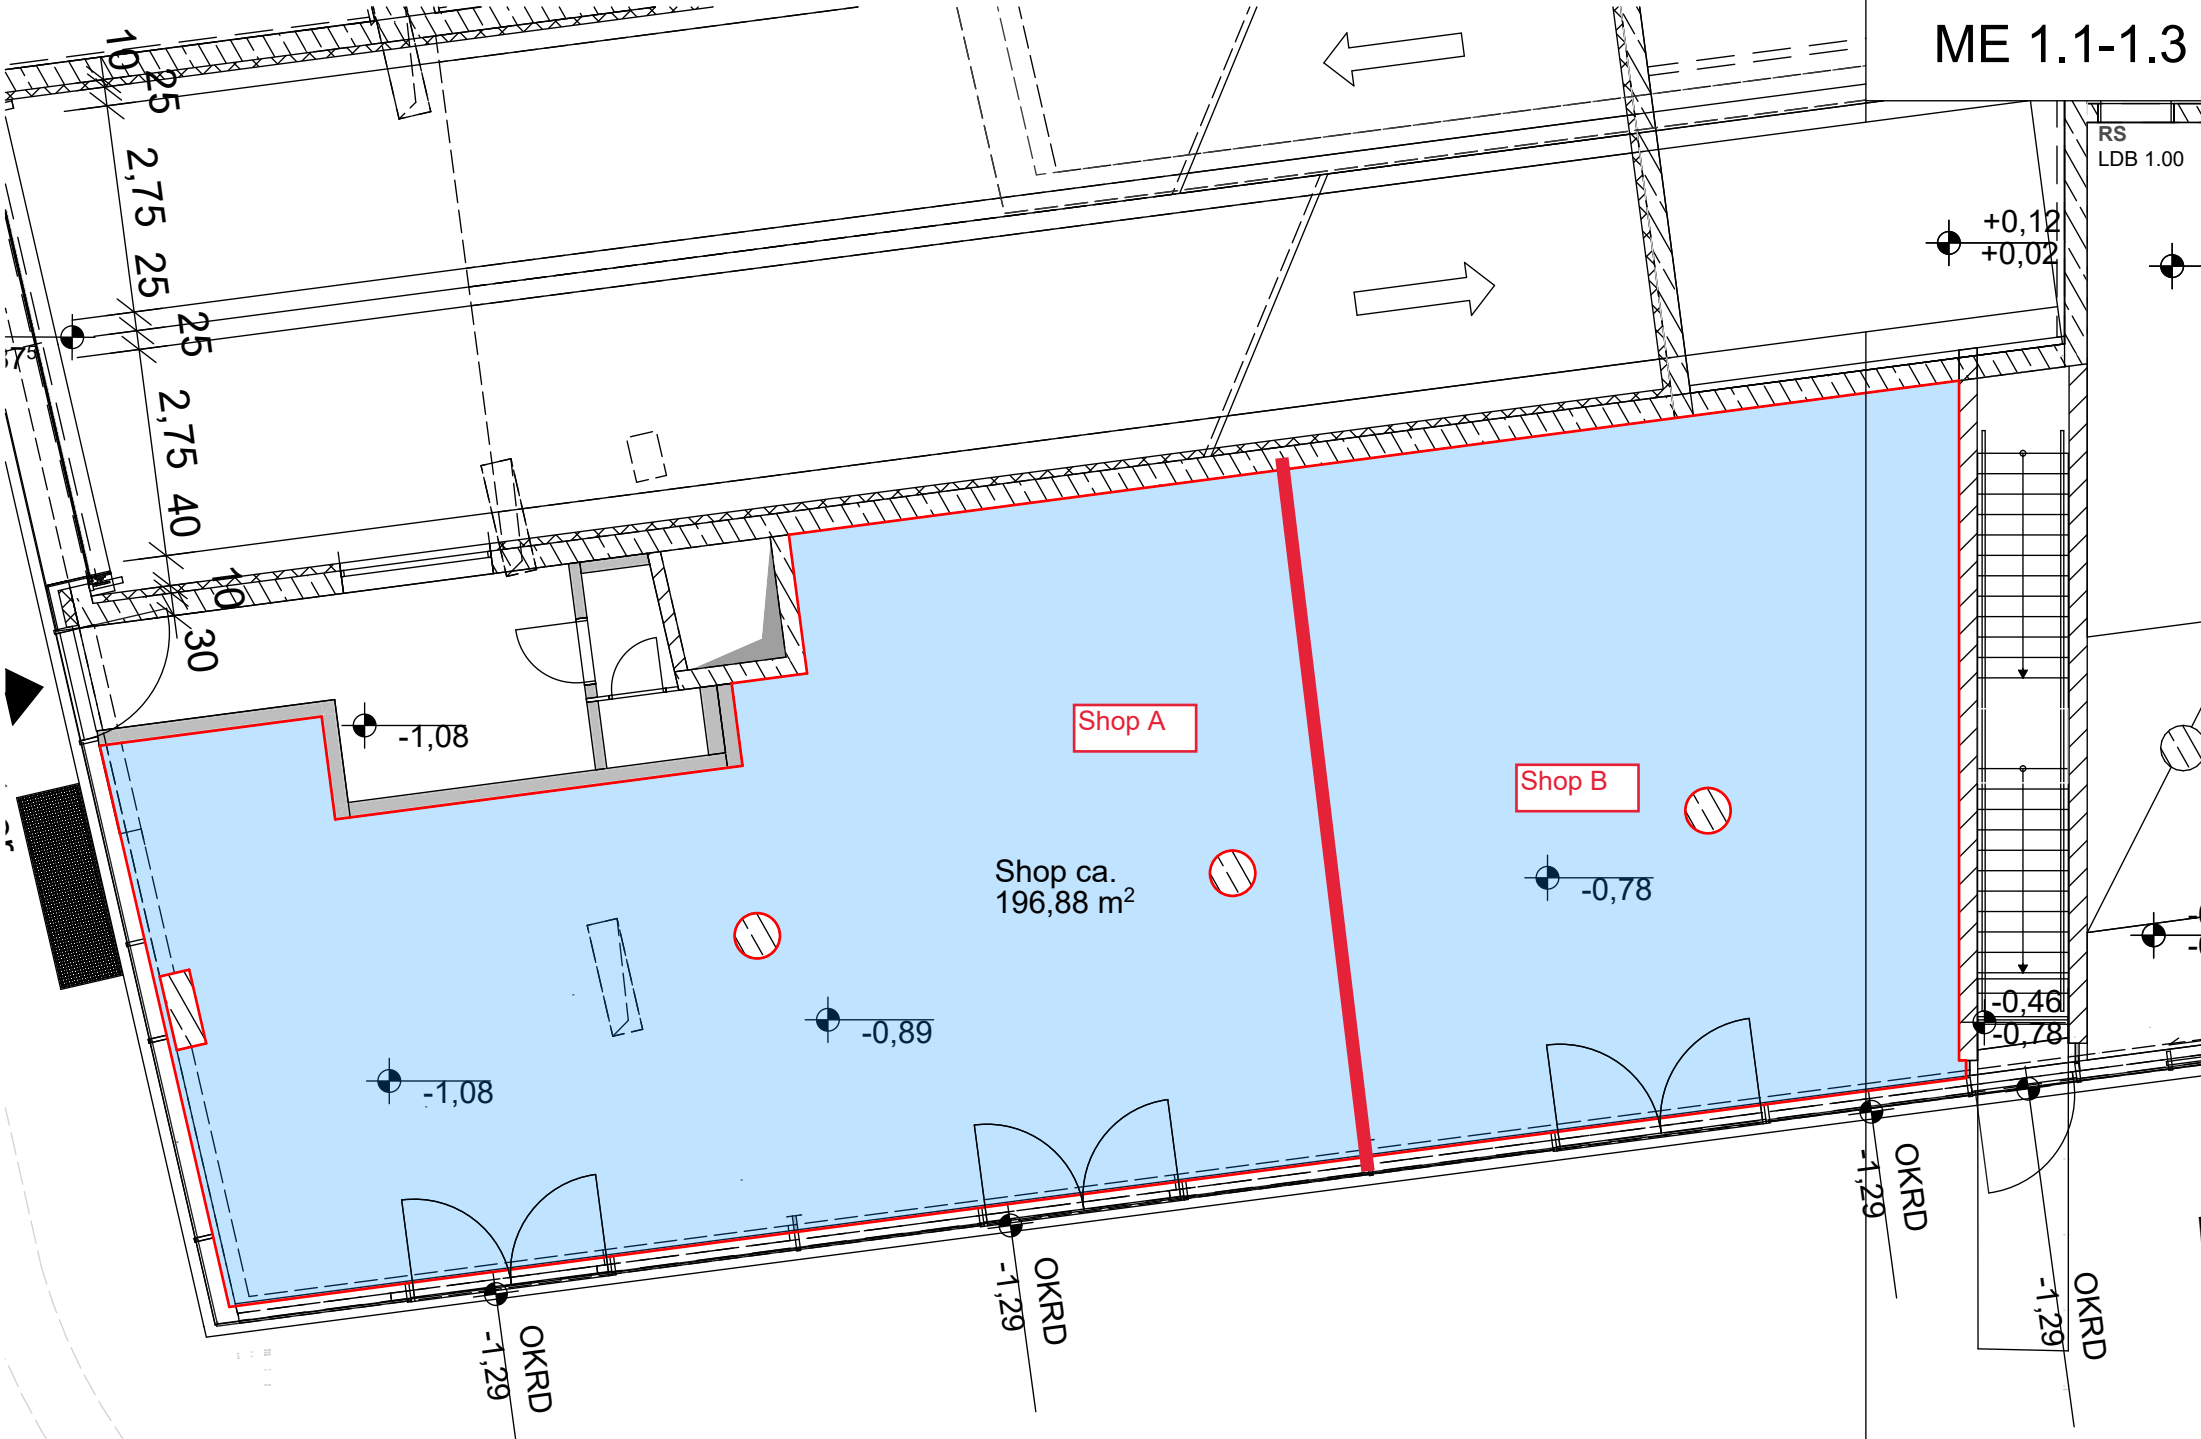

RS
LDB 1.00

+0,12
+0,02

Shop A

Shop B

Shop ca.
196,88 m²

-1,08

-0,78

-0,89

-1,08

-0,46
-0,78

-1,29
OKRD

-1,29
OKRD

-1,29
OKRD

-1,29
OKRD

Mietinheit 1.1-1.3
M:100
Stand 02.06.2021